



ODCINEK WYŁĄCZONY Z OPACOWANIA

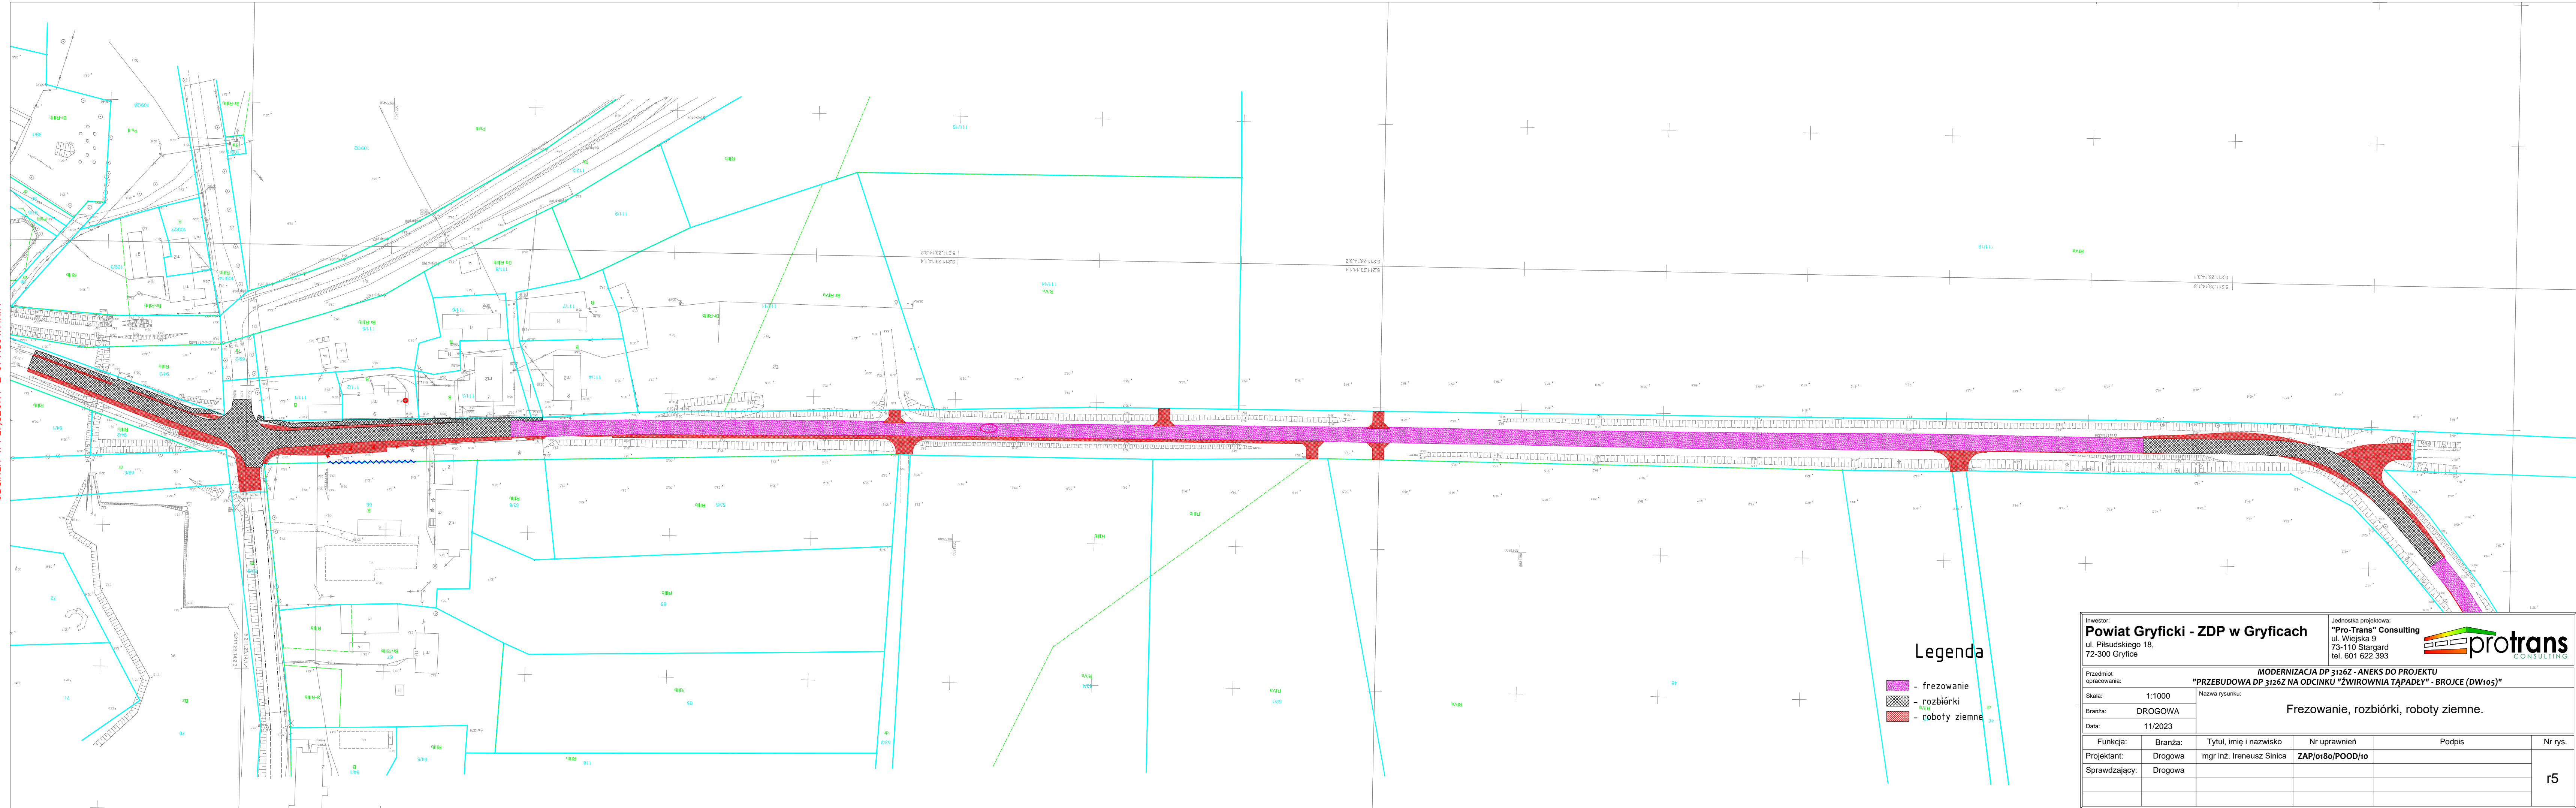

Legenda

- frezowanie
- rozbiórki
- roboty ziemne

Investor: <b>Powiat Gryficki - ZDP w Gryficach</b> ul. Piłsudskiego 18, 73-300 Gryfice		Jednostka projektowa: <b>"Pro-Trans" Consulting</b> ul. Wiejska 9 73-110 Stargard tel. 601 622 393			
Przedmiot opracowania: <b>MODERNIZACJA DP 3126Z - ANEKS DO PROJEKTU "PRZEBUDOWA DP 3126Z NA ODCINKU "ŻWIROWNIA TĄPADEY" - BROJCE (DW105)"</b>		Skala: 1:1000		Nazwa rysunku: <b>Frezowanie, rozbiórki, roboty ziemne.</b>	
Branża: DROGOWA		Data: 11/2023			
Funkcja:	Branża:	Tytuł, imię i nazwisko	Nr uprawnień	Podpis	Nr rys.
Projektant:	Drogowa	mgr inż. Ireneusz Sinica	ZAP/0180/POOD/10		r5
Sprawdzający:	Drogowa				