



Skala 1:500

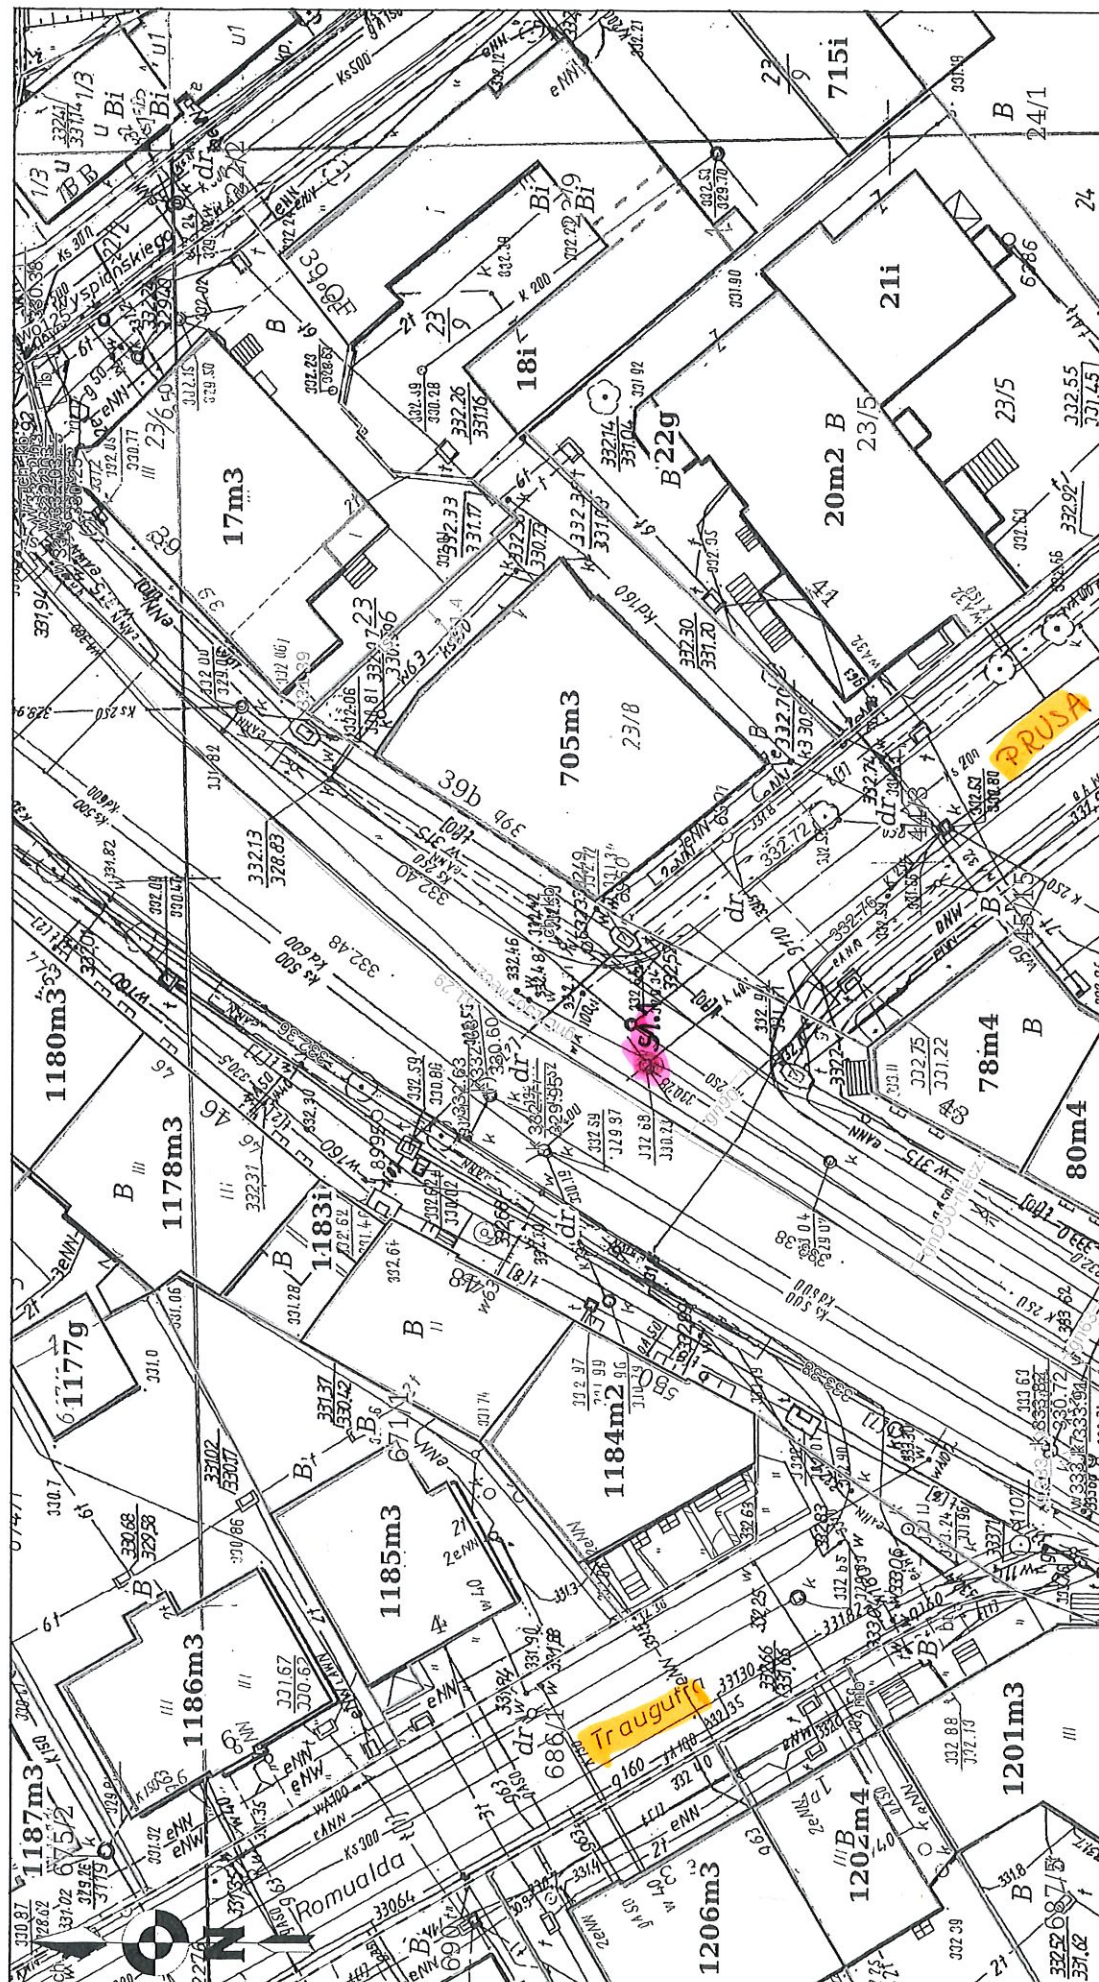


STR. 1/4



Skala 1:500

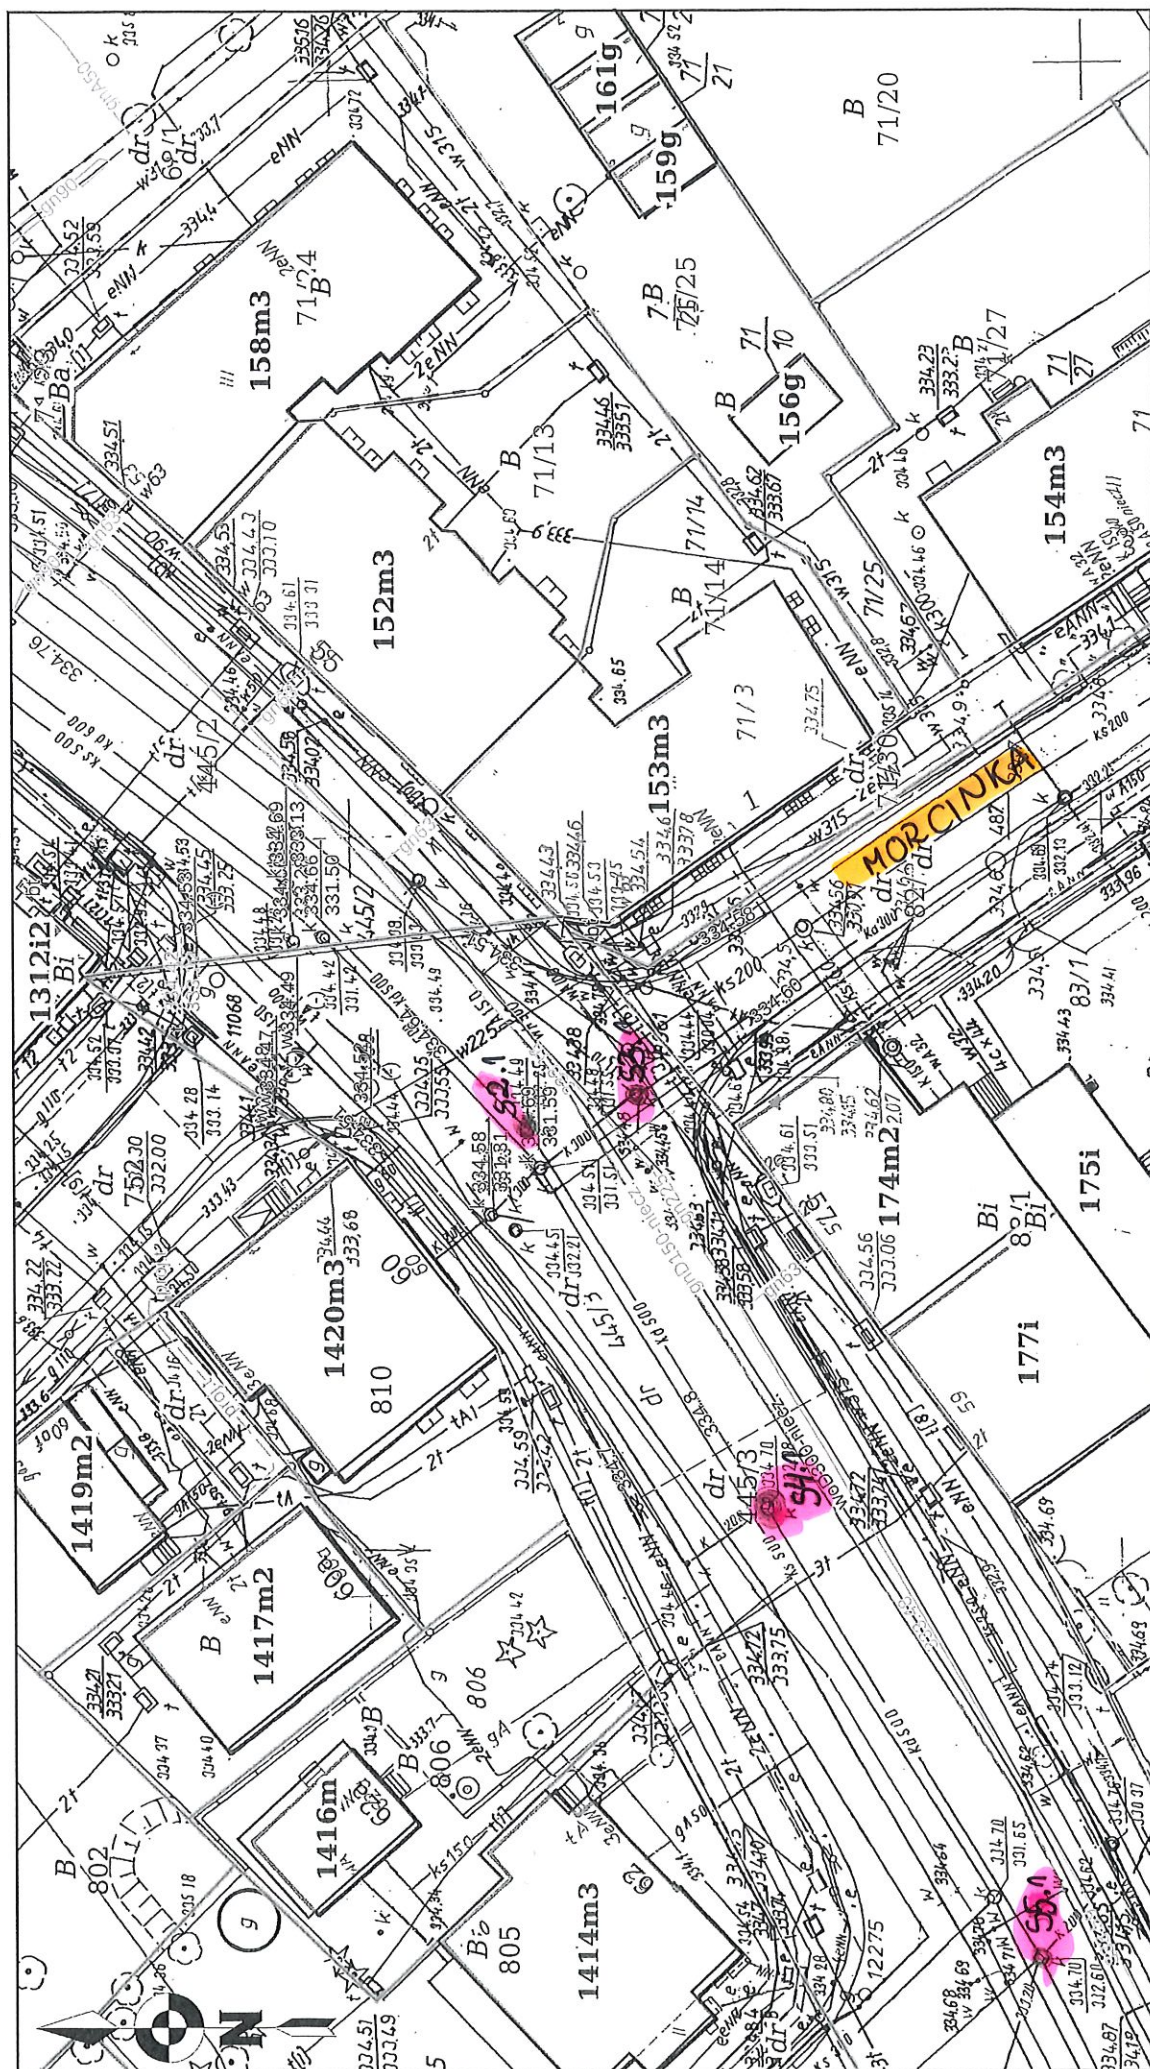



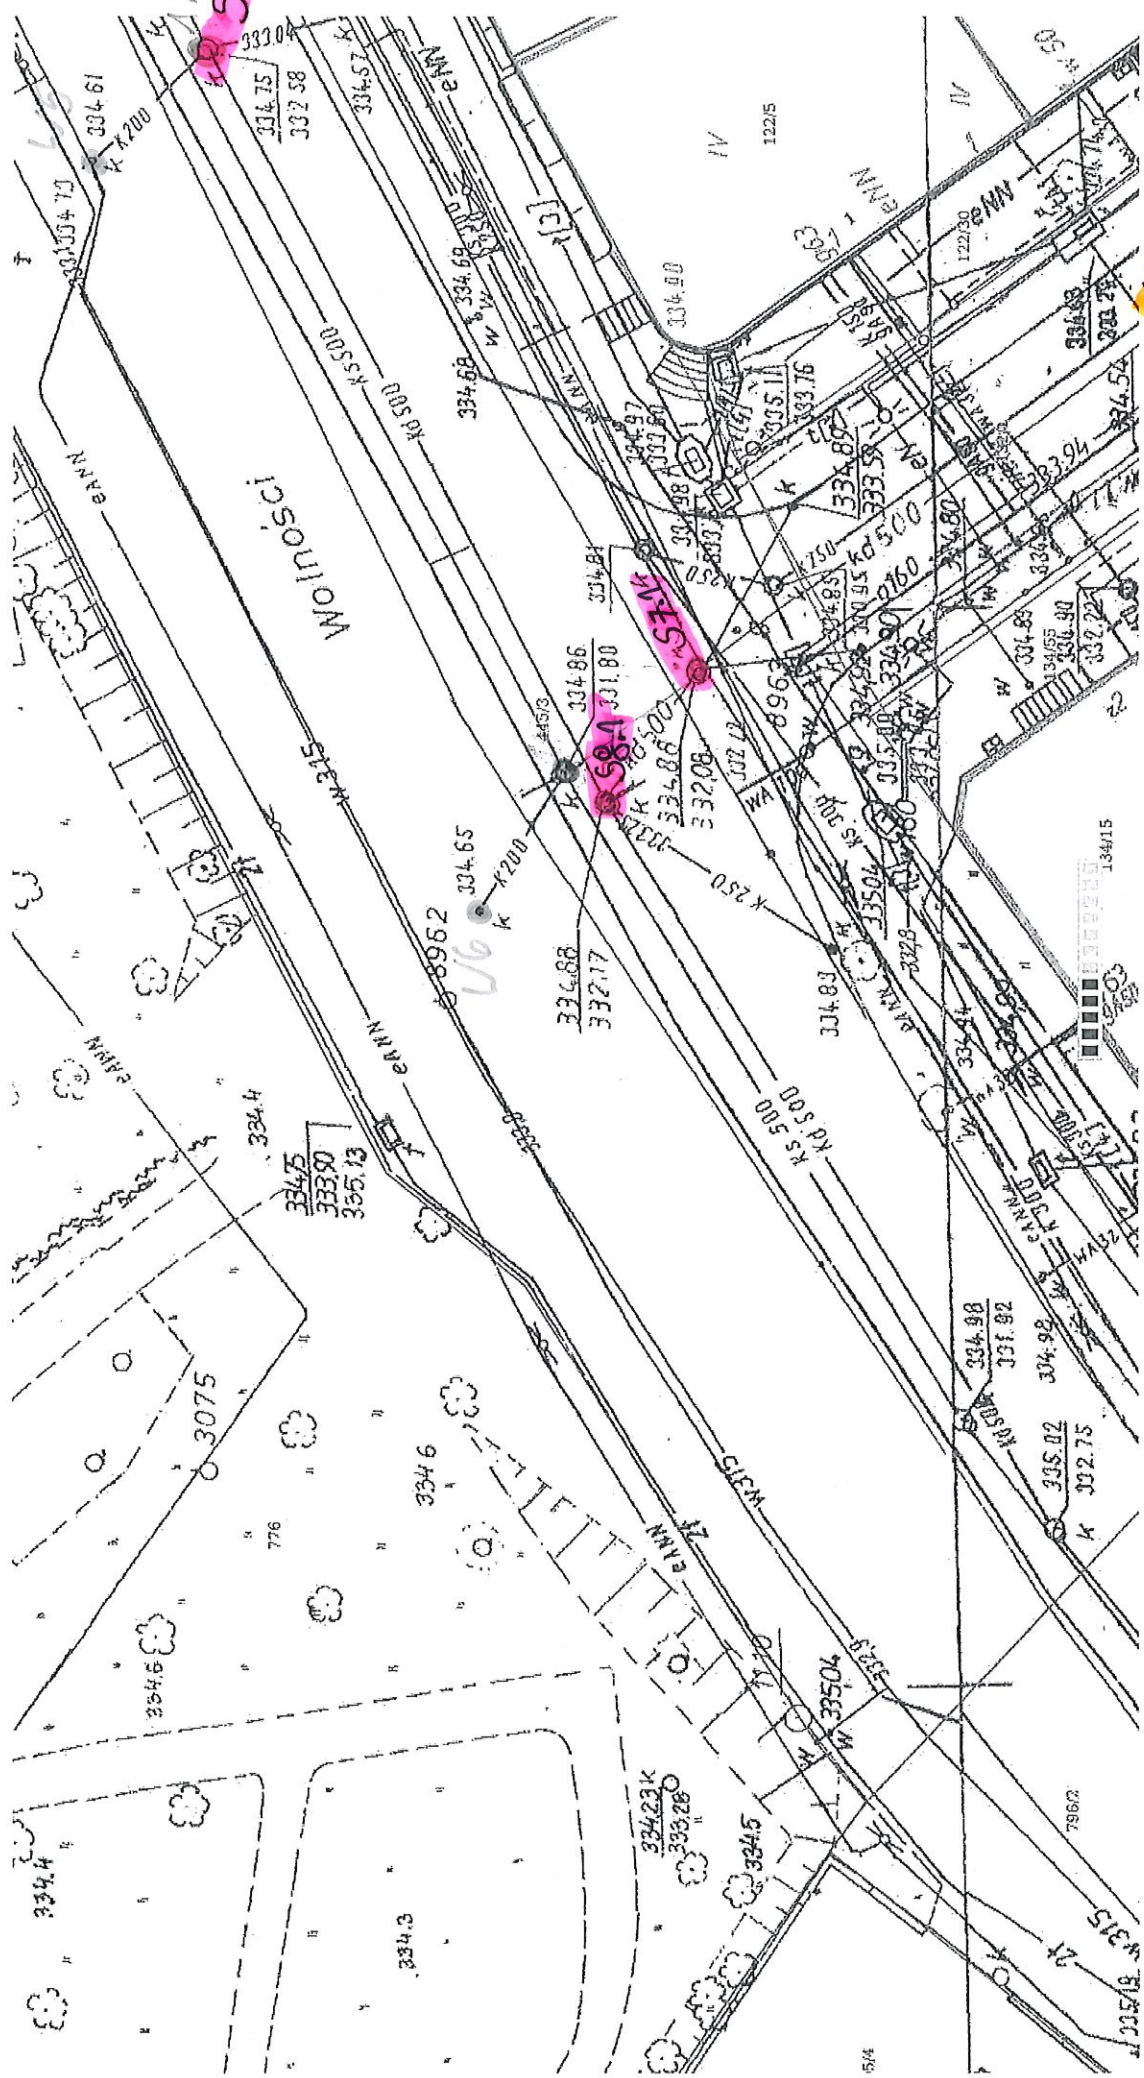

WYCIĄG KOSZYKOWEGO



