


MAPA DO CELÓW PROJEKTOWYCH  
skala 1 : 500

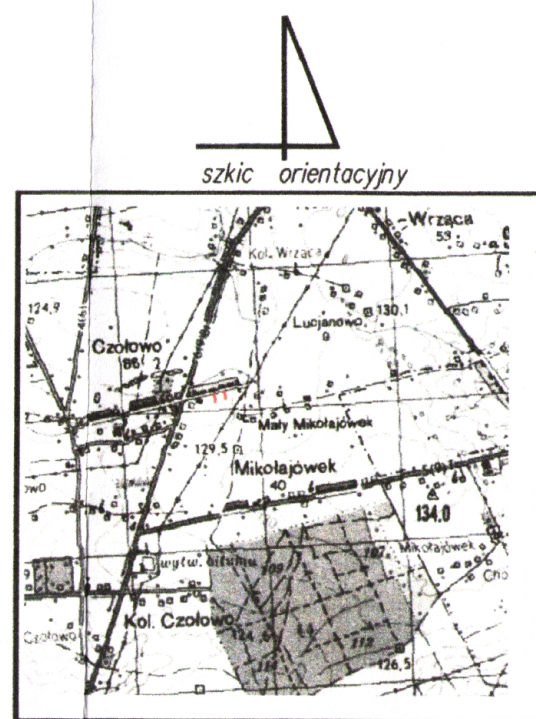


skala 1 : 50 000

pow. : kolski ; woj. wielkopolskie  
jed. ewidencyjna: 300907\_2; gmina: Koło  
obręb: 0003; Czołowo  
ark. ewid. 1  
sekcja: 6.174.26.24.3.4

zakres aktualizacji

układ wsp. płaskich: "2000\_pas 6"  
układ wysokości: Kronsztadt "86"  
Nr OKZPG: GK.6640.875.2023

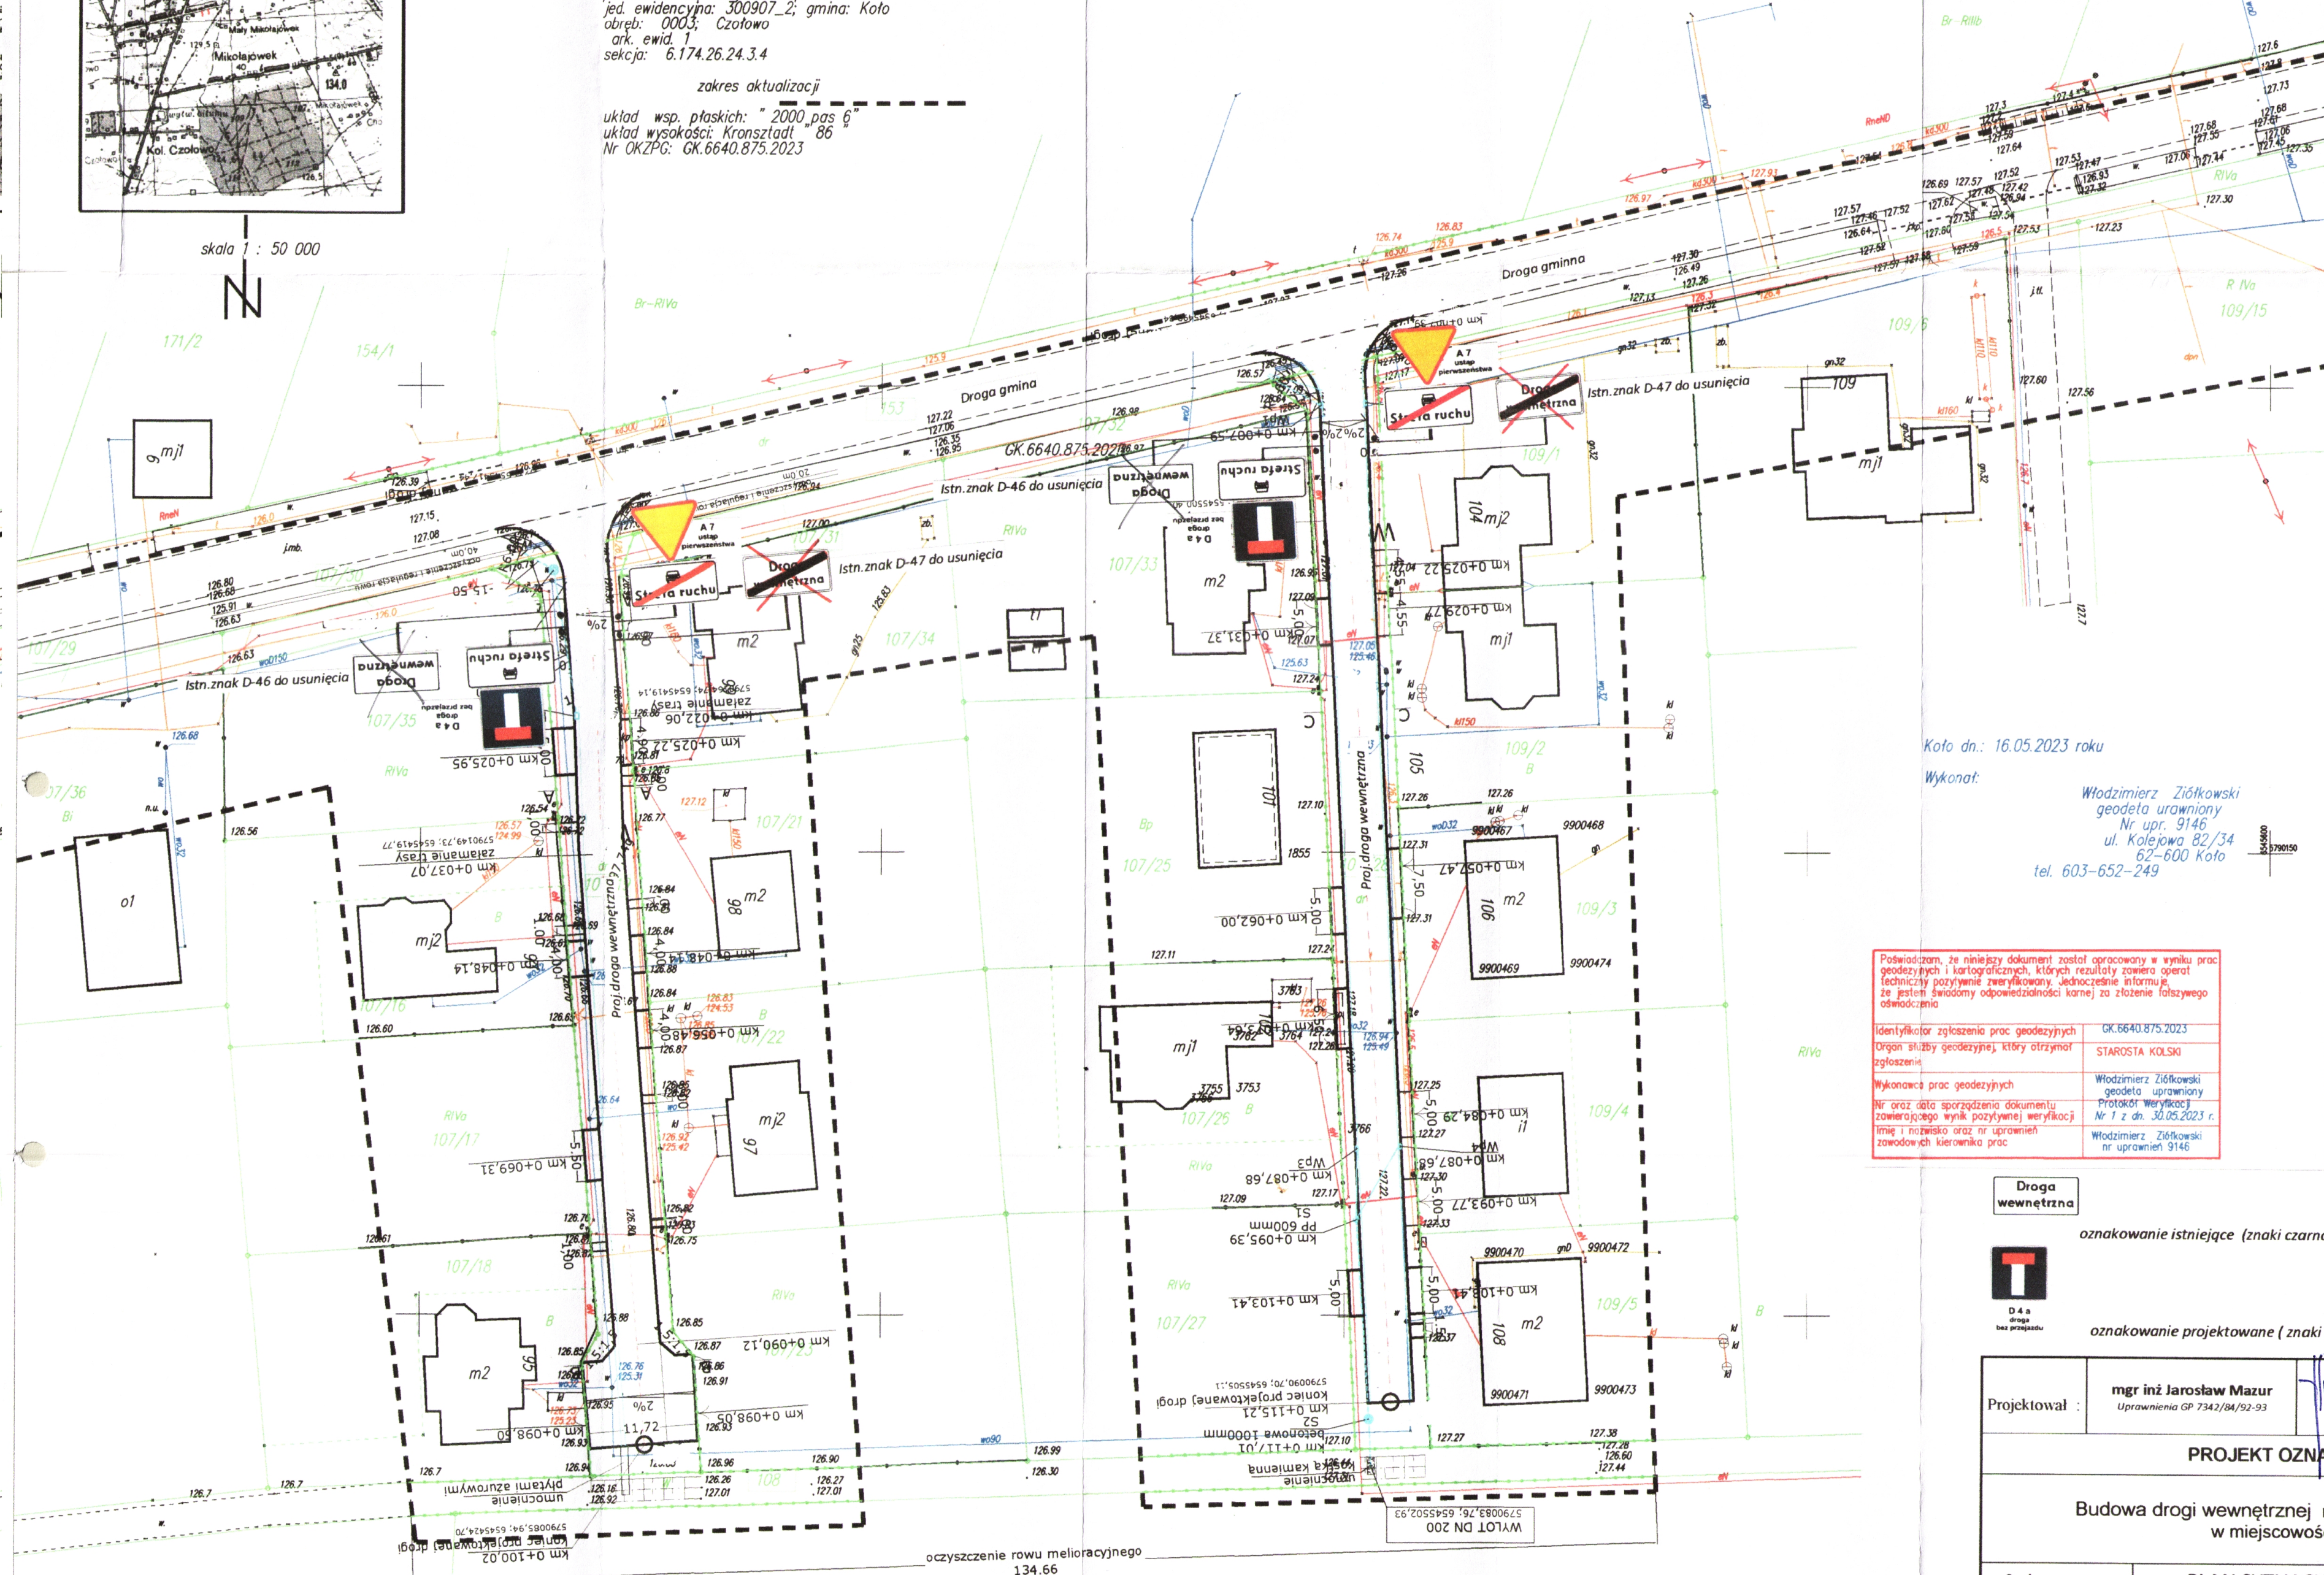

Legenda

- projektowane drogi wewnętrzne o nawierzchni z kostki betonowej
- projektowane zjazdy
- projektowane ścieki - jednostronnie na odcinku W0-W3
- projektowane ścieki - dwustronnie na odcinku W4-W6
- projektowane zarzucanie rowu
- projektowane studnie wpustowe z przykanalikami
- projektowane studnie /rewizyjne, osadnikowe /z kolektorem
- numery działek objętych opracowaniem
- oznaczenie granic działek objętych opracowaniem

Koło dn.: 16.05.2023 roku

Wykonat:

Włodzimierz Ziółkowski  
geodeta uprawniony  
Nr upr. 9146  
ul. Kolejowa 82/34  
62-600 Koło  
tel. 603-652-249

|  |  |
|--|--|
| Poświadczam, że niniejszy dokument został opracowany w wyniku prac geodezyjnych i kartograficznych, których rezultaty zawiera operat techniczny pozytywnie zweryfikowany. Jednocześnie informuję, że jestem świadomy odpowiedzialności karnej za złożenie fałszywego oświadczenia. |  |
| Identyfikator zgłoszenia prac geodezyjnych   | GK.6640.875.2023   |
| Organ służby geodezyjnej, który otrzymał zgłoszenie  | STAROSTA KOLSKI  |
| Wykonawca prac geodezyjnych  | Włodzimierz Ziółkowski<br>geodeta uprawniony<br>Protokół weryfikacji<br>Nr 1 z dn. 30.05.2023 r. |
| Nr oraz data sporządzenia dokumentu zawierającego wynik pozytywnej weryfikacji   | Włodzimierz Ziółkowski<br>nr uprawnień 9146  |

Droga wewnętrzna

oznakowanie istniejące (znaki czarno-białe)



oznakowanie projektowane (znaki barwne)

|  |   |  |
|--|---|--|
| Projektował :  | mgr inż. Jarosław Mazur<br>Uprawnienia GP 7342/84/92-93 | Zakład Projektowo-Ustługowy<br>KRECHA "ul. Zawadzkiego 8/7"<br>62-600 Koło |
| PROJEKT OZNAKOWANIA STAŁEGO  |   |  |
| Budowa drogi wewnętrznej na działce o nr. ewid. 107/19 i 107/28 w miejscowości Czołowo, gm. Koło |   |  |
| m. Czołowo   | PLAN SYTUACYJNY   | 1 : 500  |
| Investor :   | Gmina Koło, ul. Sienkiewicza 23, 62-600 Koło            | Rys. nr 1<br>Wrzesień 2023   |