



RGNn Biblioteka

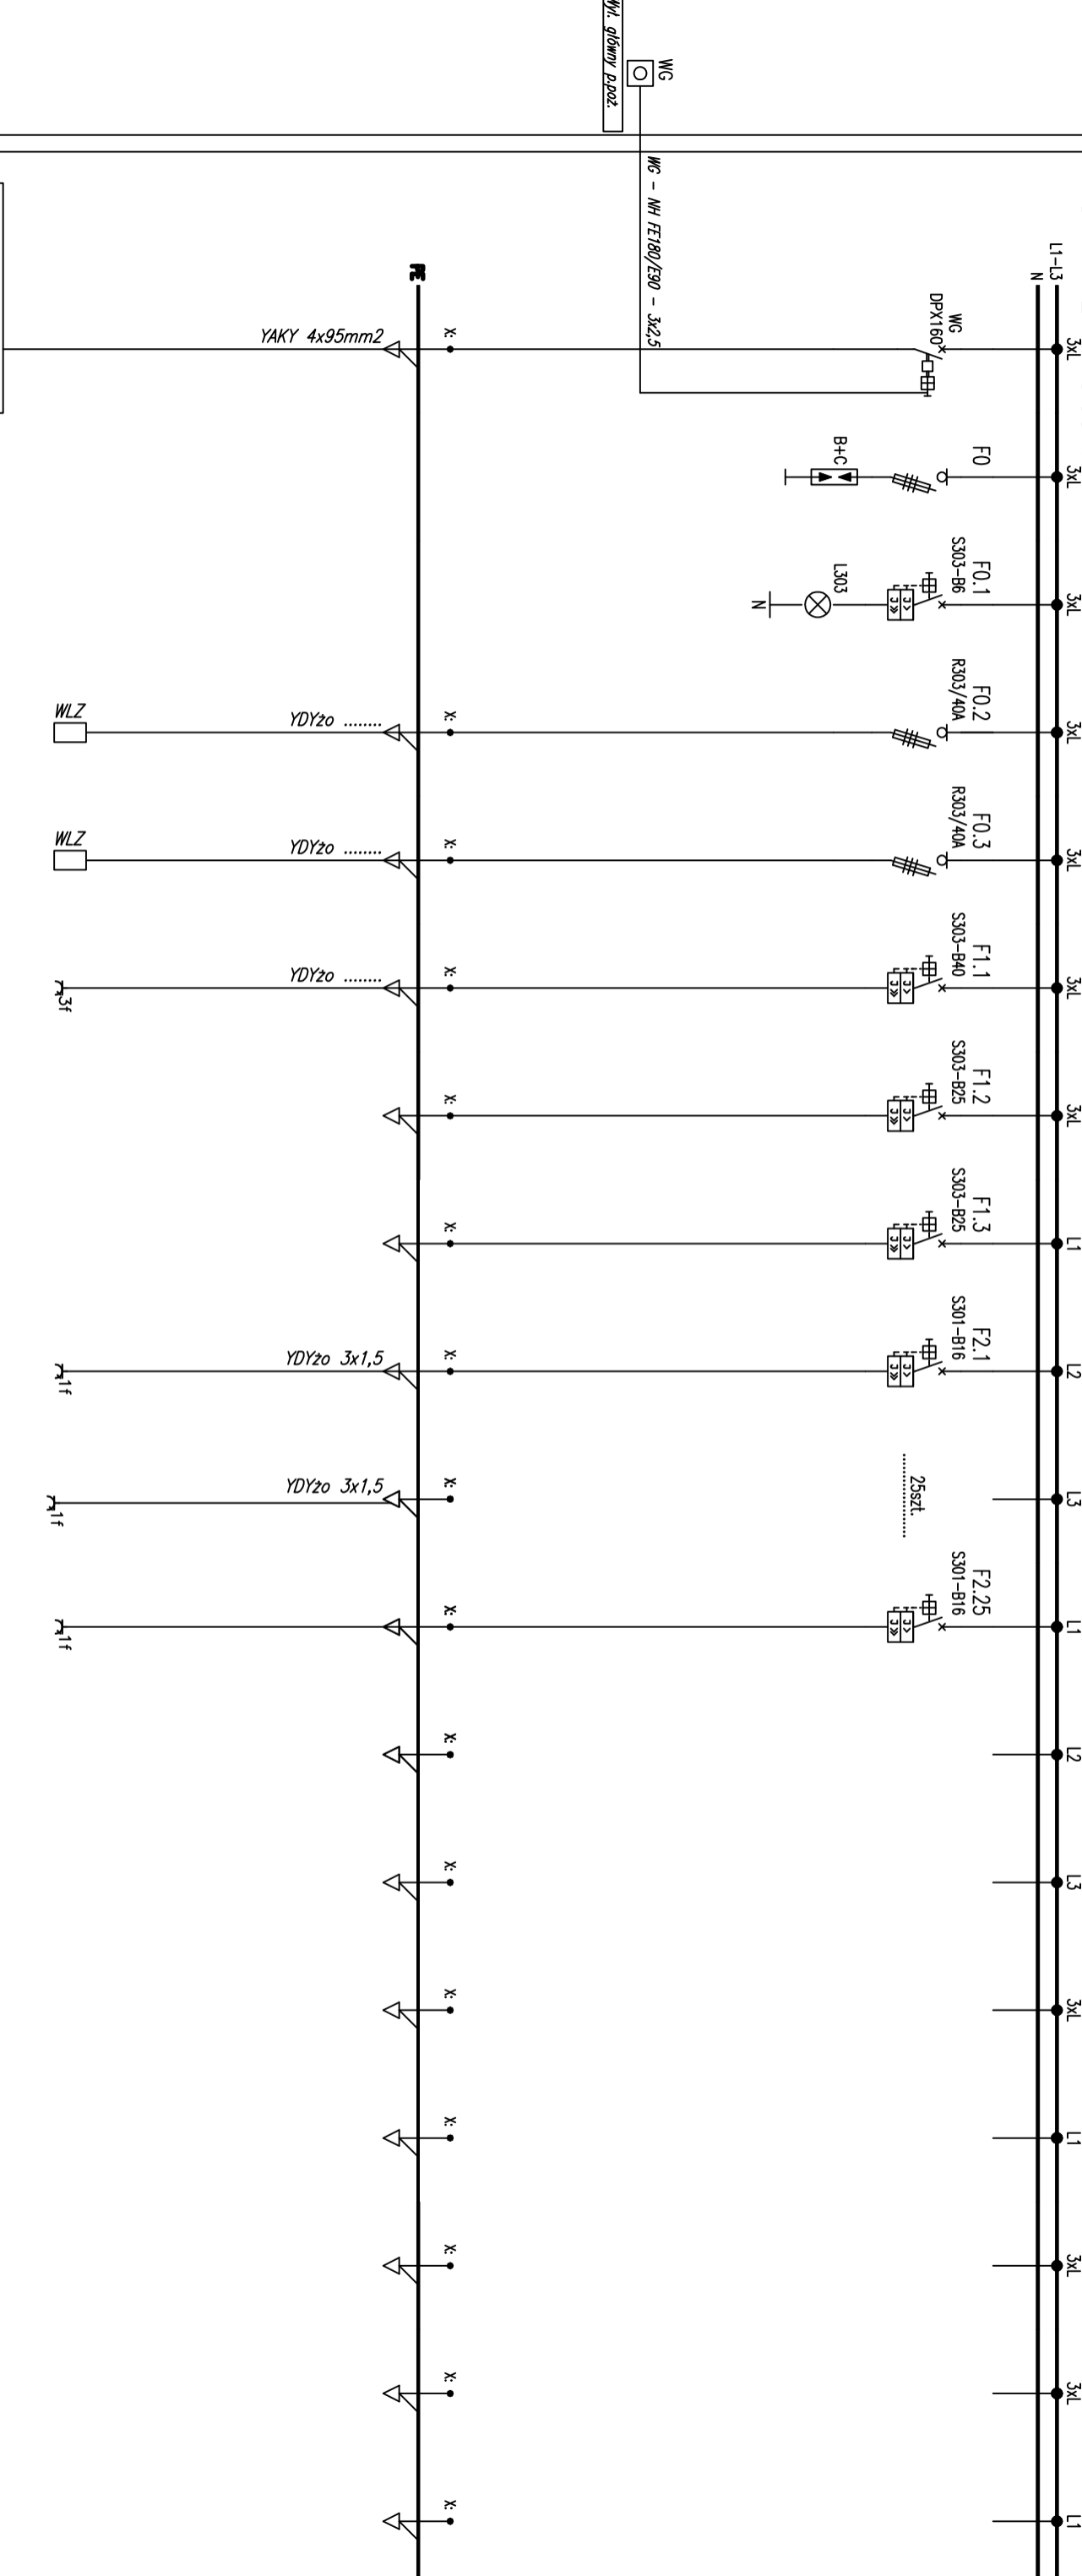

RGNn		POLE, NR POM.	ZASILANIE WRW	OCHRONNIK	KONTROLA FAZ	ZASILANIE Rozdz. 1	ZASILANIE Rozdz. 2	Gniazdo 3f	Gniazda 1f	Gniazda 1f	Gniazda 1f	Gniazda 1f	Gniazda 1f	Gniazda 1f	REZERWA	REZERWA	REZERWA	REZERWA	REZERWA	REZERWA	REZERWA

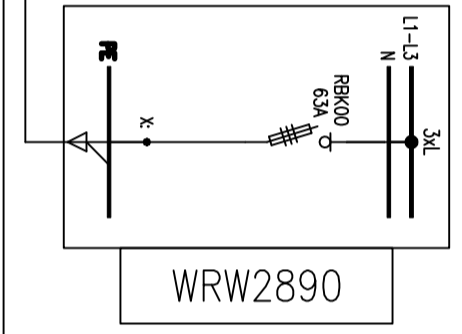

WG
WG - NH FE180/E90 - 3x2,5
WG
WG - DPX160^x

YAKY 4x95mm²

YDY20

YDY20

YDY20

YDY20 3x1,5

YDY20 3x1,5

25szt.....

WRW2890