


LEGENDA:

- sieć kanalizacji deszczowej
- przyłącze kanalizacji deszczowej
- studnia kanalizacyjna
- studzienka z wpustem ulicznym
- wylot brzegowy

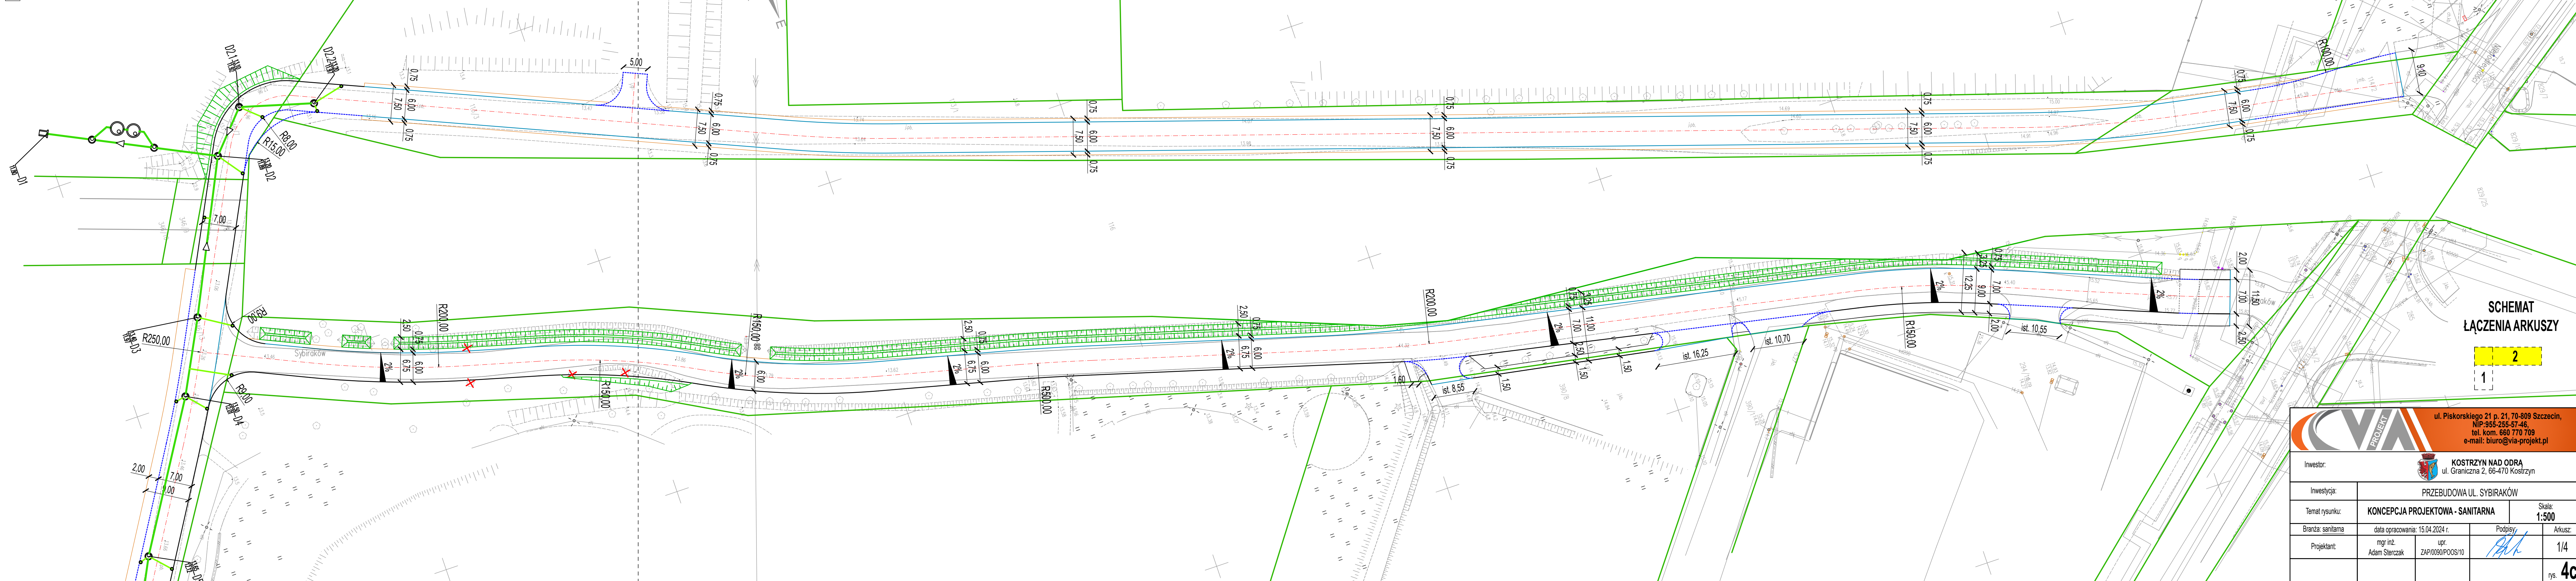

SCHEMAT
ŁĄCZENIA ARKUSZY

2
1

 <div>ul. Piskorskiego 21 p. 21, 70-809 Szczecin, NIP: 965-255-57-46, tel. kom. 660 770 709 e-mail: biuro@via-projekt.pl</div>			
Inwestor:  KOSTRZYN NAD ODRĄ ul. Graniczna 2, 66-470 Kostrzyn			
Inwestycja:	PRZEBUDOWA UL. SYBIRAKÓW		
Temat rysunku:	KONCEPCJA PROJEKTOWA - SANITARNA		Skala: 1:500
Branża: sanitarna	data opracowania: 15.04.2024 r.	Podpis:	Arkusze:
Projektant:	mgr inż. Adam Sierczak	upr. ZAP/0090/POOS/10	1/4
			nys. 4c