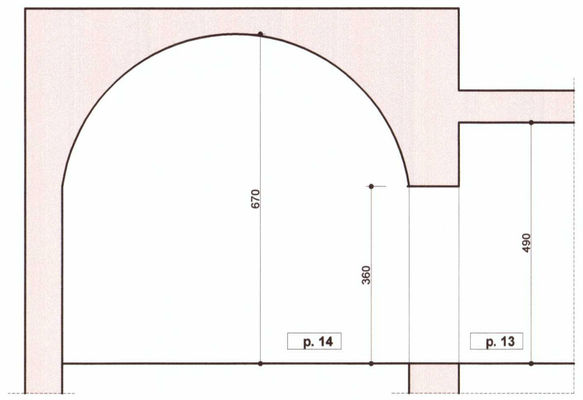

SCHEMAT PRZEKROJU "A - A"

SCHEMAT PRZEKROJU "B - B"

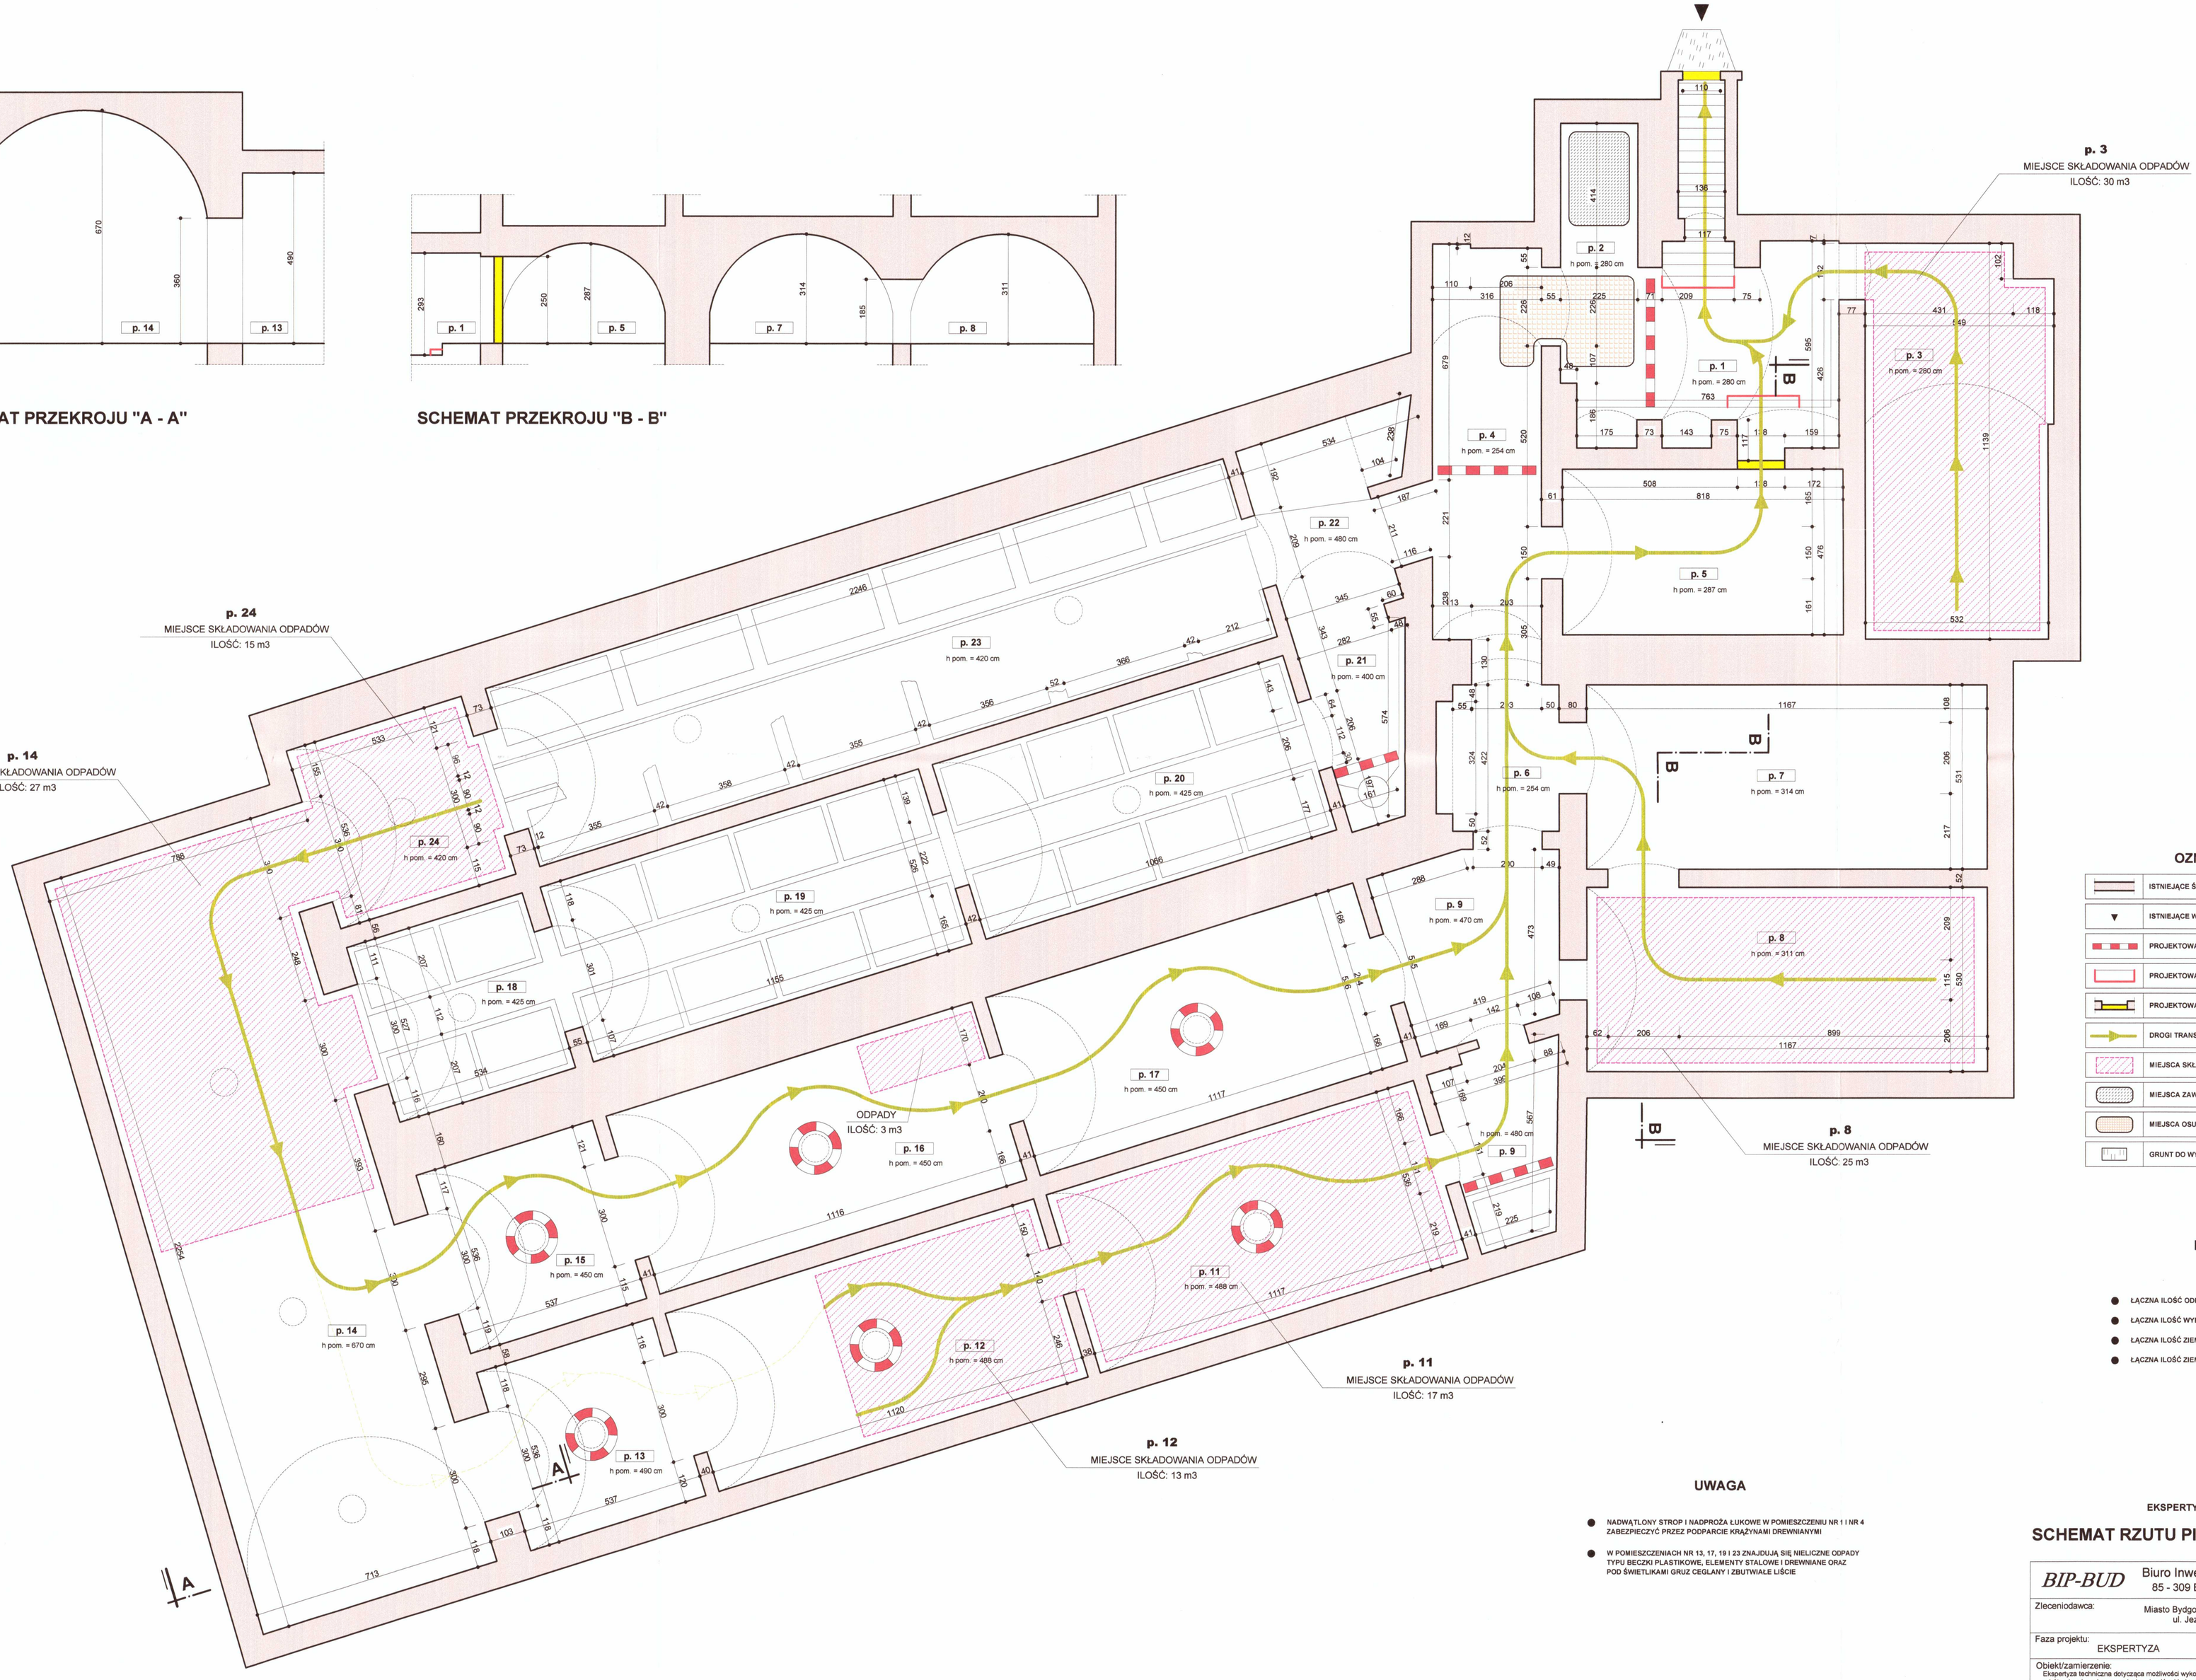

OZNACZENIA

- ISTNIEJĄCE ŚCIANY MUROWANE PIWNICY
- ISTNIEJĄCE WEJŚCIE DO PIWNIC
- PROJEKTOWANE TAŚMY / BARIERY OCHRONNE
- PROJEKTOWANE STOPNIE BETONOWE / DREWNIANE
- PROJEKTOWANE WYBURZENIA W ŚCIANACH ISTN.
- DROGI TRANSPORTU ODPADÓW / EWAKUACJI
- MIEJSCA SKŁADOWANIA ODPADÓW
- MIEJSCA ZAWALENIA STROPU DREWNIANEGO
- MIEJSCA OSUNIĘCIA STROPU CEGLANEGO / ZWAŁY ZIEMI
- GRUNT DO WYBRANIA PRZED WEJŚCIEM DO PIWNICY

BILANS

- ŁĄCZNA ILOŚĆ ODPADÓW BUDOWALNYCH DO USUNIĘCIA: 130 m3
- ŁĄCZNA ILOŚĆ WYBURZEŃ W ŚCIANACH GR. 25 CM : 4,20 m2
- ŁĄCZNA ILOŚĆ ZIEMI DO USUNIĘCIA/PRZEMIESZCZENIA (przed wejściem): 1,5 m3
- ŁĄCZNA ILOŚĆ ZIEMI DO USUNIĘCIA/PRZEMIESZCZENIA Z PIWNIC: 2,0 m3

UWAGA

- NADWĄTLONY STROP I NADPROŻA ŁUKOWE W POMIESZCZENIU NR 1 I NR 4 ZABEZPIECZYĆ PRZED PODPARCIE KRĄŻYNAMI DREWNIANYMI
- W POMIESZCZENIACH NR 13, 17, 19 I 23 ZNAJDUJĄ SIĘ NIELICZNE ODPADY TYPU BECZKI PLASTIKOWE, ELEMENTY STALOWE I DREWNIANE ORAZ POD ŚWIETLIKAMI GRUZ CEGLANY I ZBUTWIALE LIŚCIE

EKSPERTYZA BUDOWLANA

SCHEMAT RZUTU PIWNIC ——— skala 1:100

BIP-BUD
Biuro Inwestycyjno Projektowe "BIP-BUD"
85 - 309 Bydgoszcz, ul. Juliana Fałata nr 4/1

Zleceniodawca:	Miasto Bydgoszcz, Wydział Gospodarki Komunalnej ul. Jezuicka 1, 85-102 Bydgoszcz		
Faza projektu: EKSPERTYZA		Branża: KONSTRUKCJA	Skala: 1:100
Obiekt/zamierzenie: Ekspertyza techniczna dotycząca możliwości wykonania robót polegających na usunięciu odpadówskładowanych w piwnicach budynku nr 2 Browaru w Myślęcinku położonego w Bydgoszczy przy ul. Konnej na terenie działki nr 4/1 obręb ew. 363		Nazwa rysunku: SCHEMAT RZUTU PIWNIC	
Sporządził:	dr inż. Jan Lorkowski upr. bud. nr GP-KZ-7342/76/91		
Asystent:	mgr inż. Krzysztof Gąsior upr. bud. nr KUP/0026/PWOK/12		
Data:	15 maja 2019	Nr arkusza:	2/2