


PARTER, BUDYNEK A

PARTER, BUDYNEK B

PARTER, BUDYNEK C

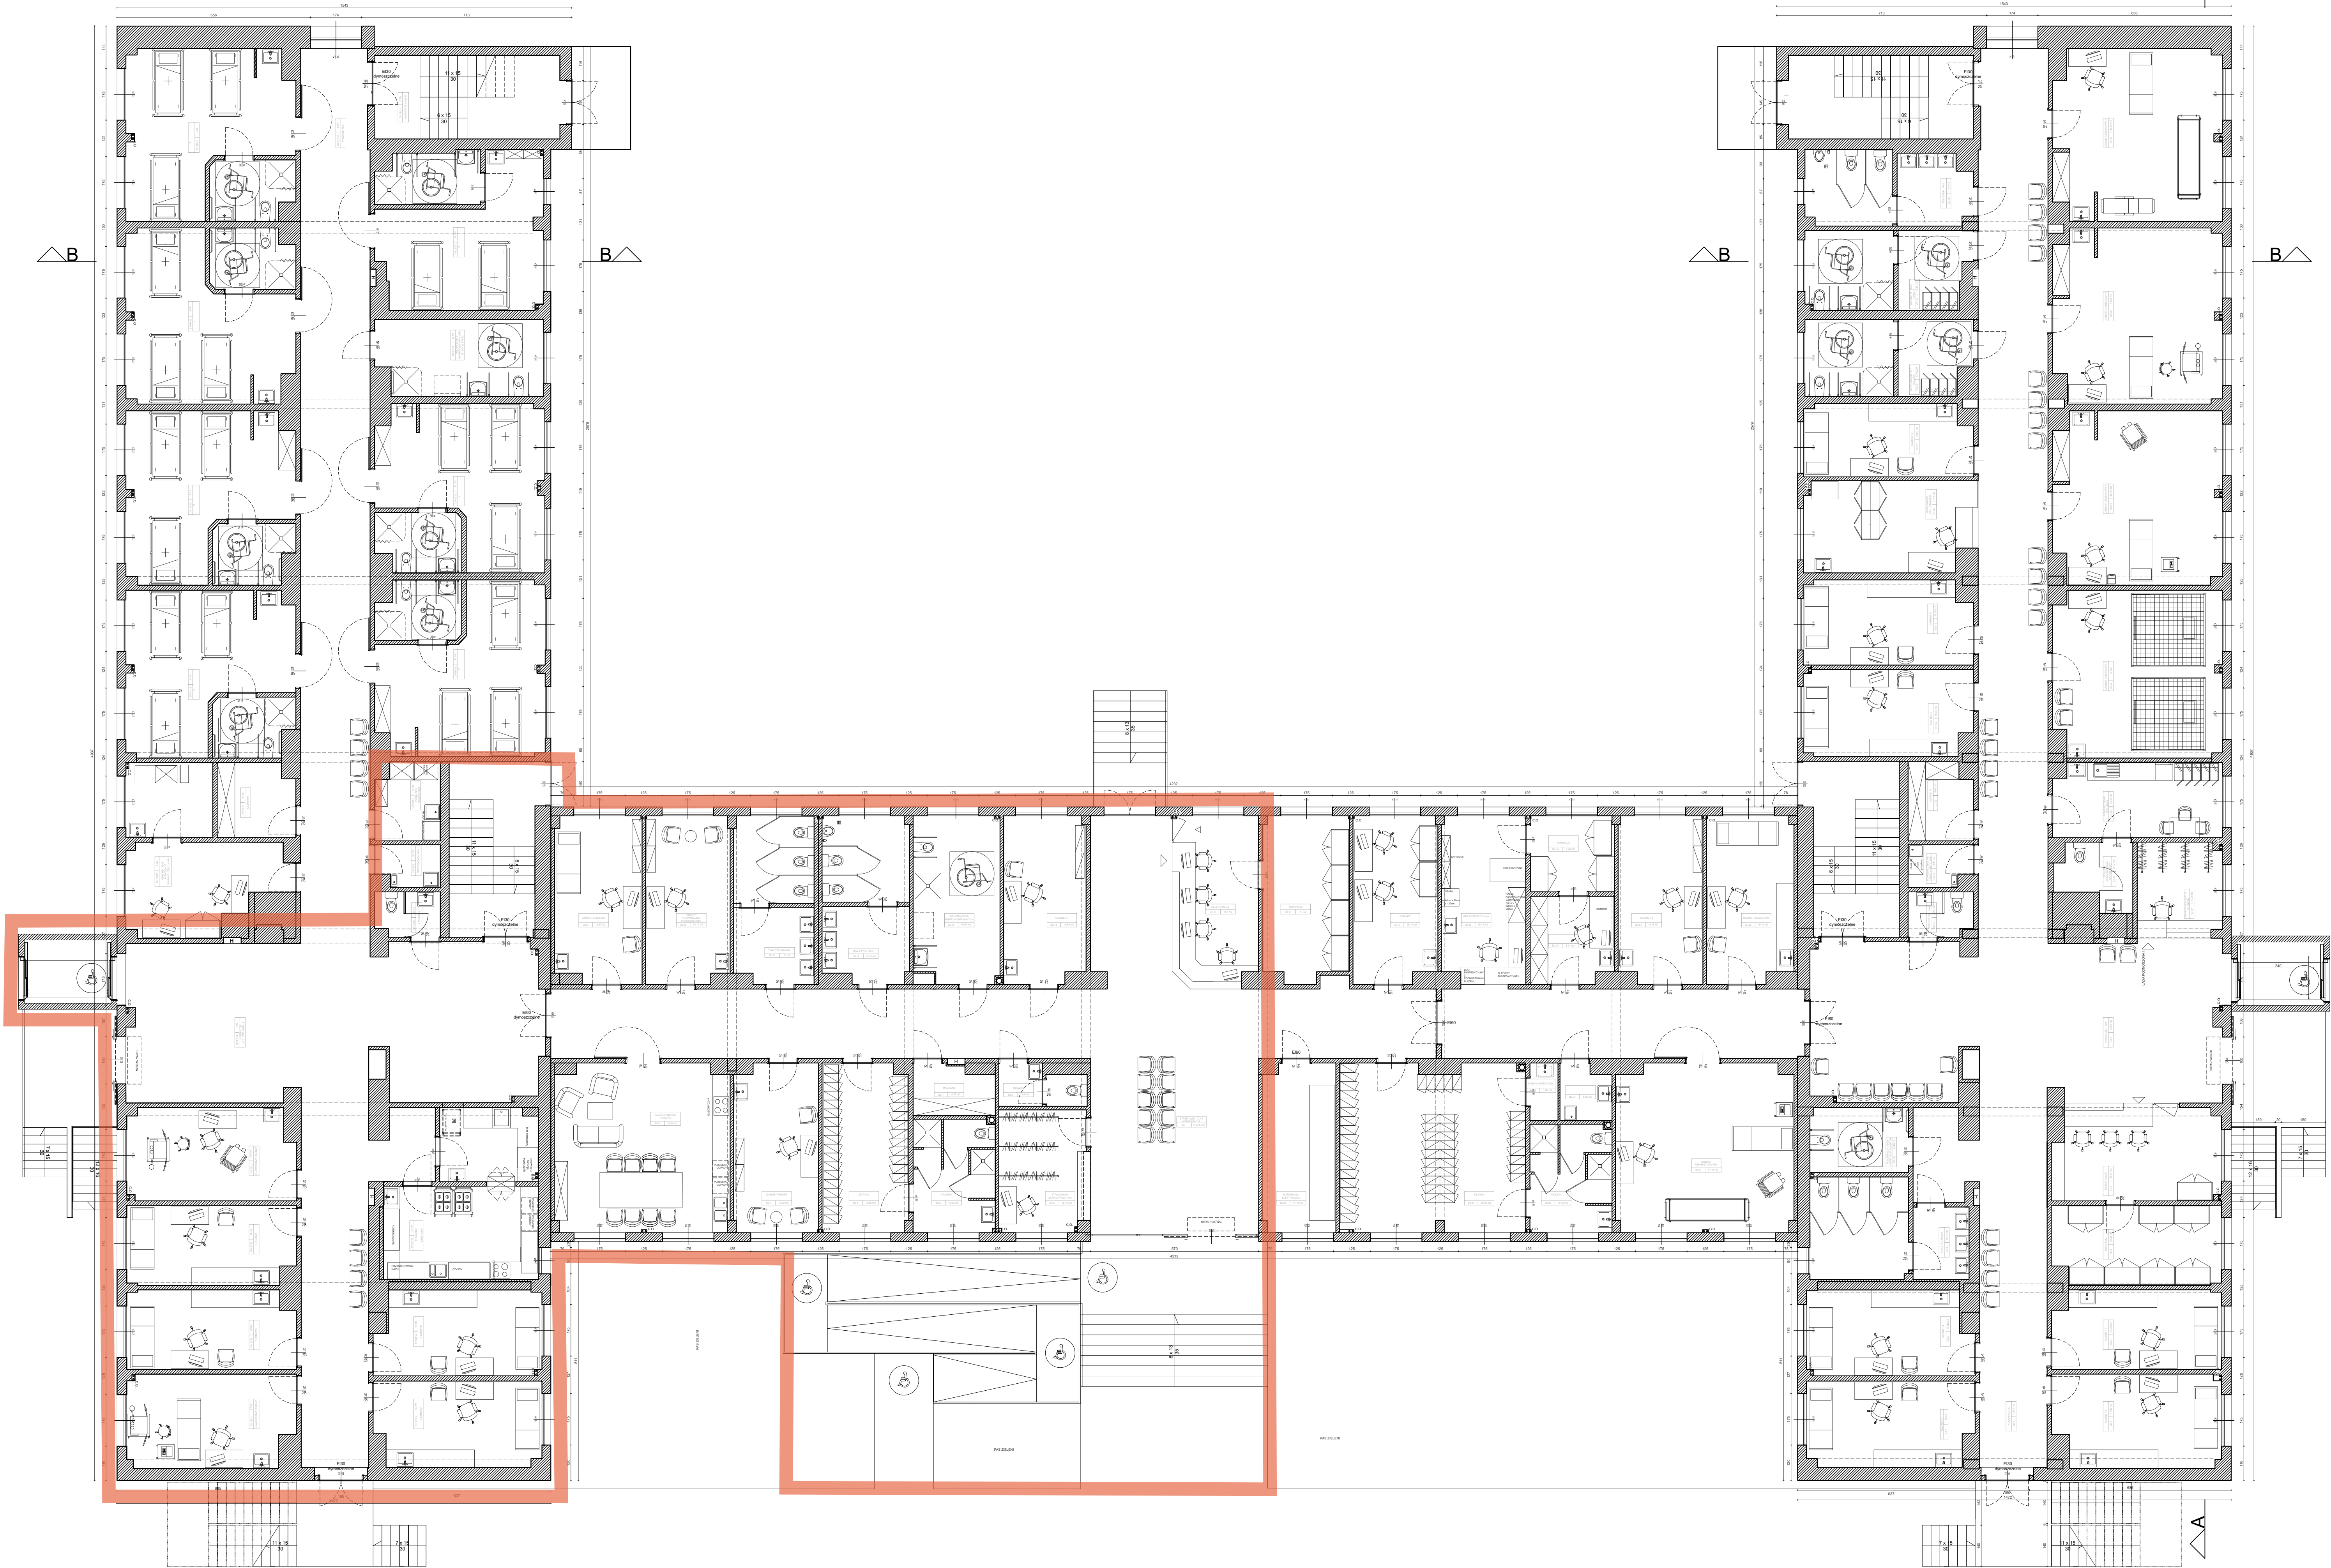

PRZEDMIOT OPRACOWANIA PRZEBUDOWA BUDYNKU SZPITALA POWIATOWEGO W SOCHACZEWIE			
ADRES INWESTYCJI			
INWESTOR			
JEDNOSTKA PROJEKTOWA		IN INTERIOR DESIGN email: bartosz-r@in-medical.pl; 531419701	
AUTOR 258/SW/OKK/2016	PODPIS	DATA	NUMER RYSUNKU 1
	PODPIS		
NAZWA RYSUNKU Parter	FAZA Wykonawcze	FORMAT 59,4 x 100 cm	SKALA 1:100