



Skala 1:100: 500

LEGENDA:

- Teren
- Niweleta

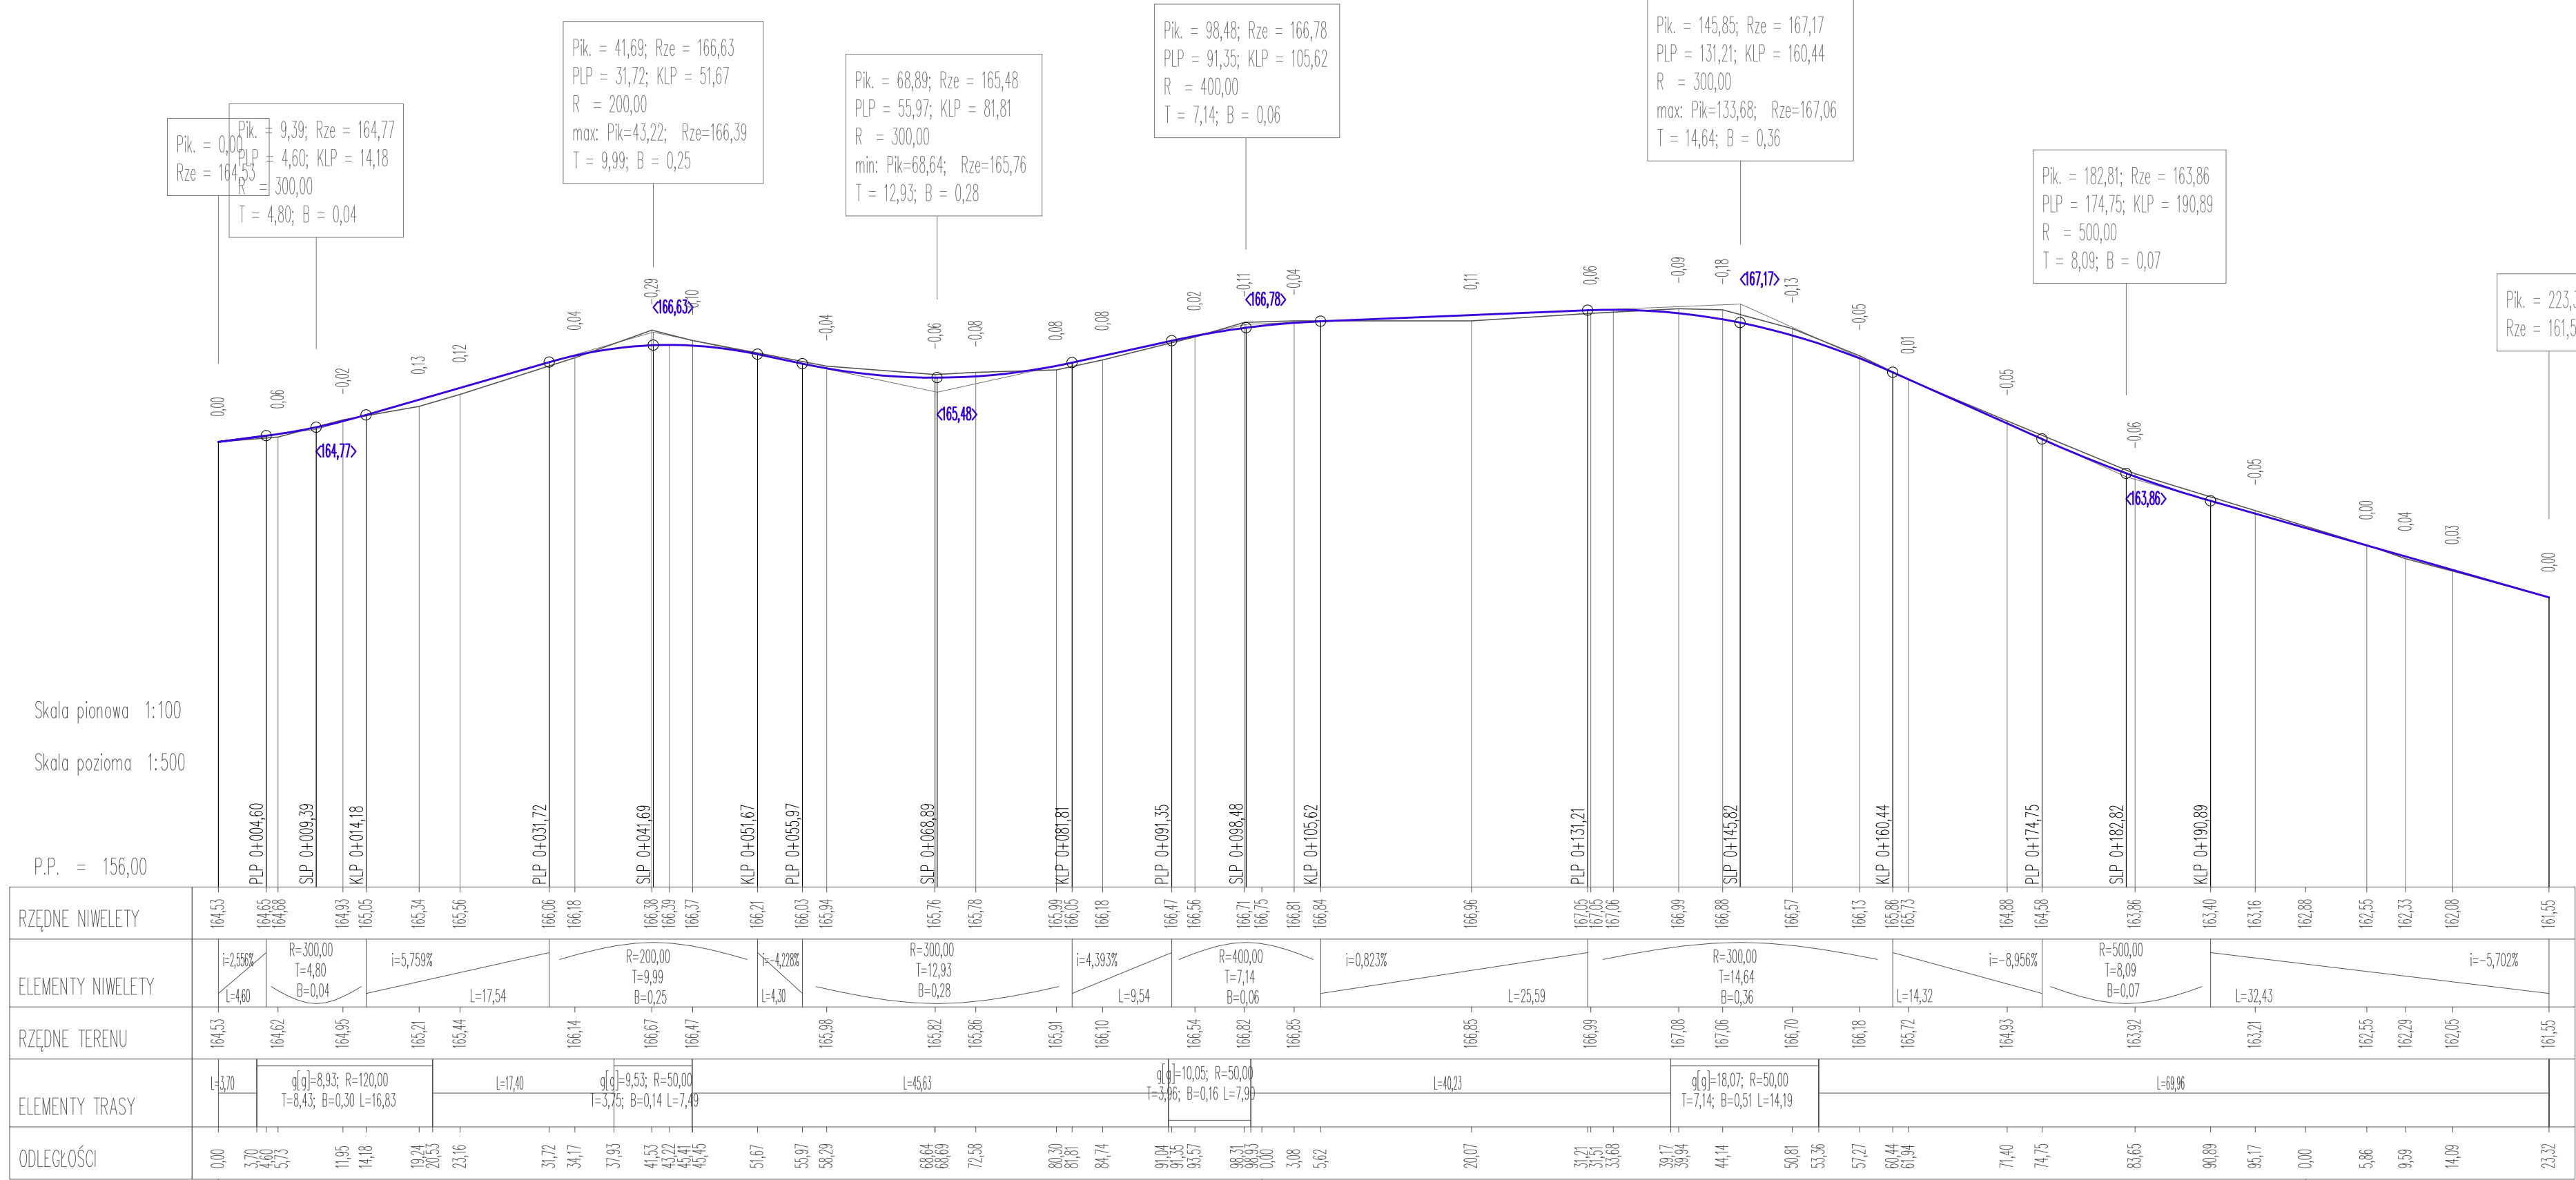

INWESTOR: Powiat Kościerski
ul. 3 Maja 9C 83-400 Kościerzyna



PROJEKT: SCALENIE GRUNTÓW WSI PŁOCICE I LIPUSKA
HUTA GMINA LIPUSZ POWIAT KOŚCIERSKI
WOJEWÓDZTWO POMORSKIE

PROJEKTOWAŁ:	NR UPRAWNIEŃ	PODPIS:	DATA
mgr inż. SZCZEPAN GUZIŃSKI	POM/0502/PBD/21		12.2022
			SKALA 1:100/500
NAZWA RYSUNKU			BRANŻA DROGOWA
Niweleta Odcinka drogi Dz. nr 457 Obręb Płocice			NR RYS. 22