


Prezydent Miasta Bydgoszczy  
ul. Jezuicka 1  
85-102 Bydgoszcz  
tel. 52 5858367  
Nr sprawy: WMG-I.6621.3729.2022

Województwo: kujawsko-pomorskie  
Powiat: M. BYDGOSZCZ  
Gmina: M. Bydgoszcz  
Jednostka ew.: 046101\_1, Miasto Bydgoszcz  
Obręb: 0437, 0437  
Arkusz: -

Kopia mapy ewidencyjnej

Skala 1:1000

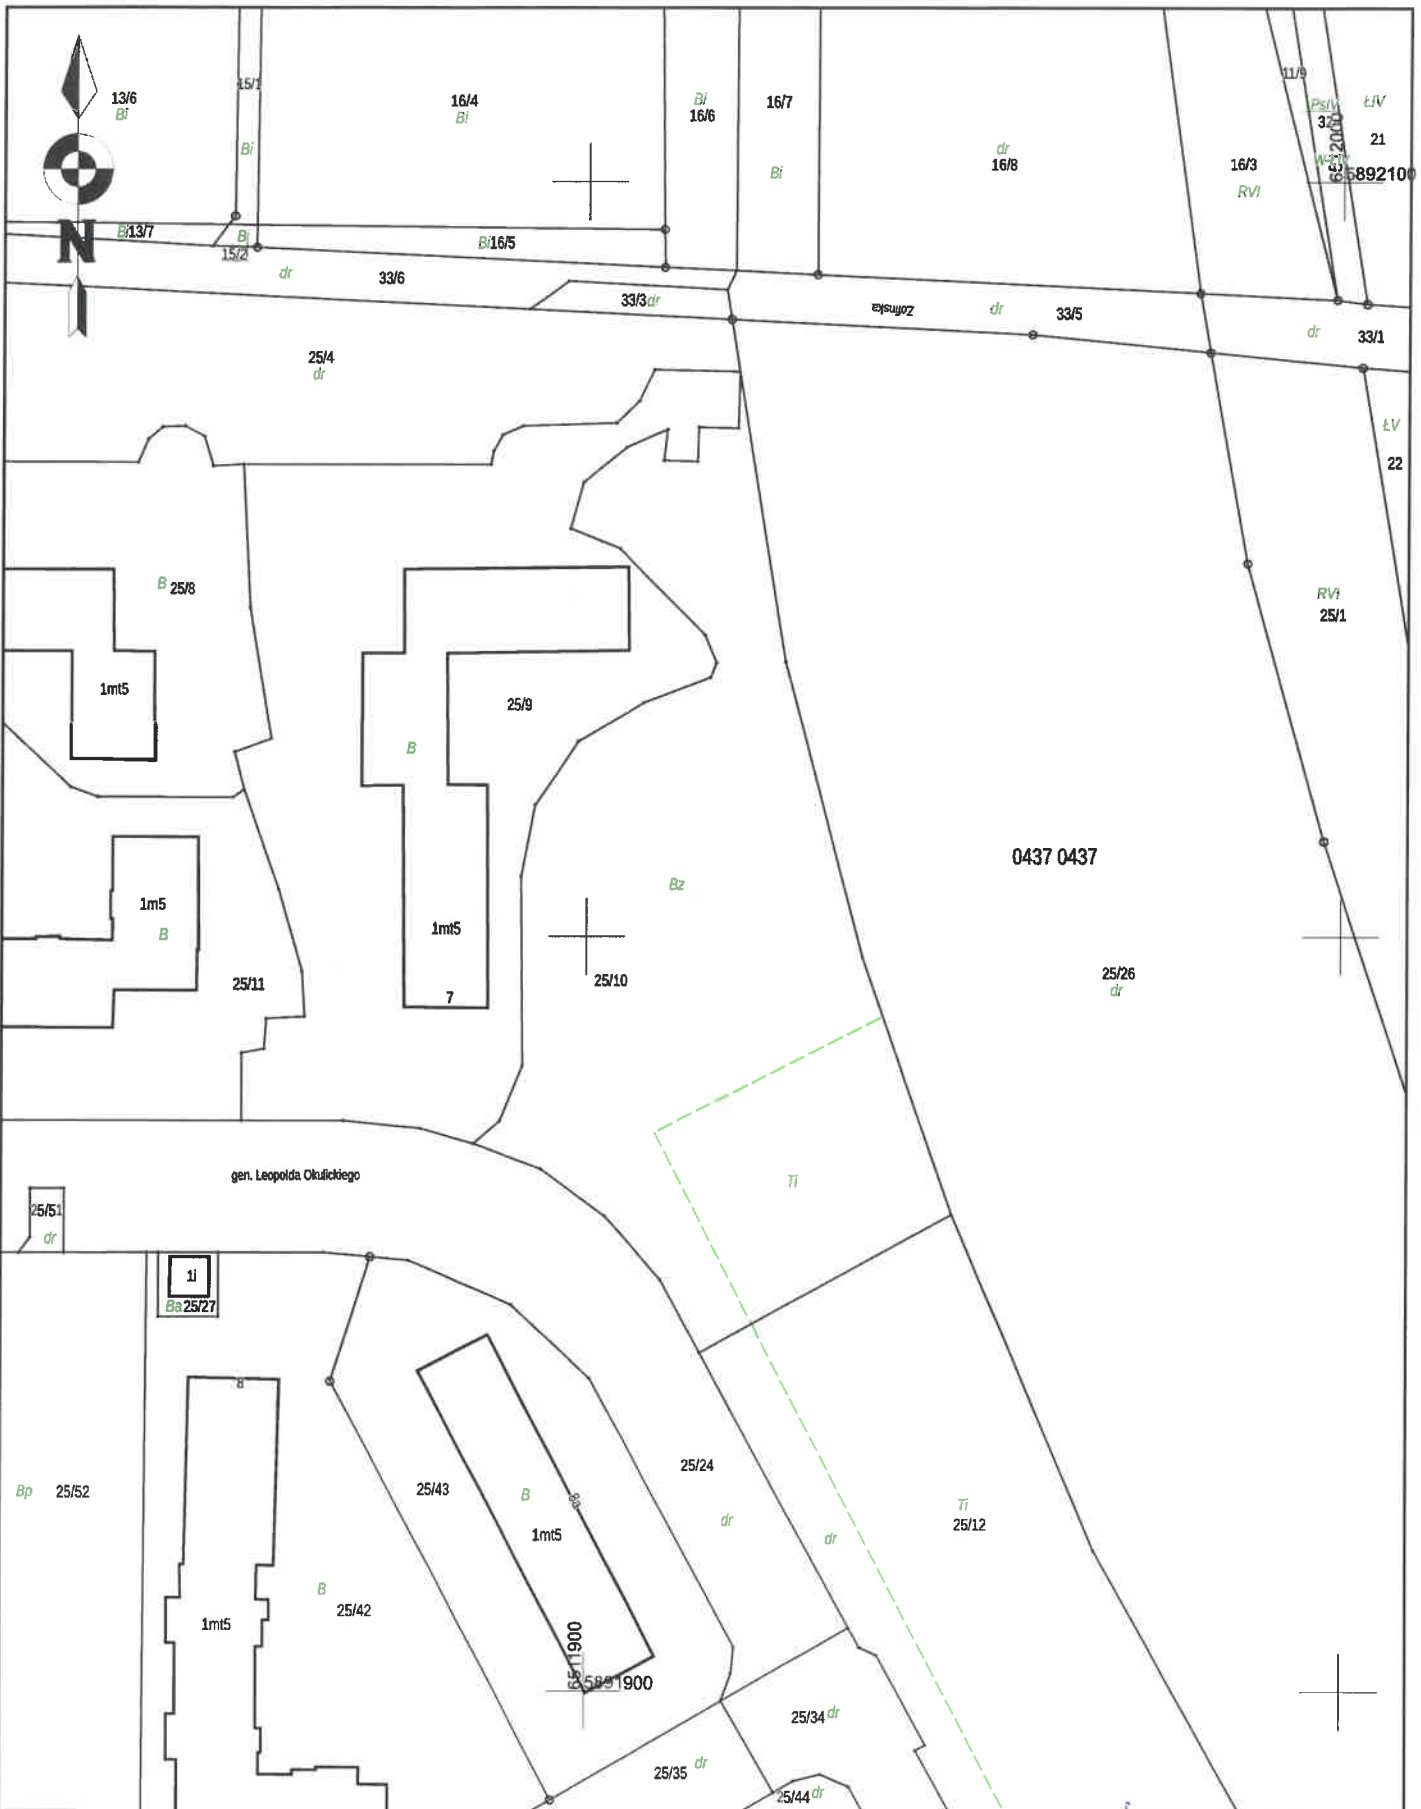

91.1481.685

6511822.85

Data sporządzenia wydruku: 2022-09-27, Sporządził: Kinga Błaszczyk, Nr zam.: WMG-I.3757-1/2022

z up. PREZYDENTA MIASTA

*Kinga Błaszczyk*  
 Kinga Błaszczyk  
 Podinspektor w Wydziale  
 Miasta i Geodazji  
 Miejski Urząd Geodazy i Katastru