MEBLE RZUT PARTERU

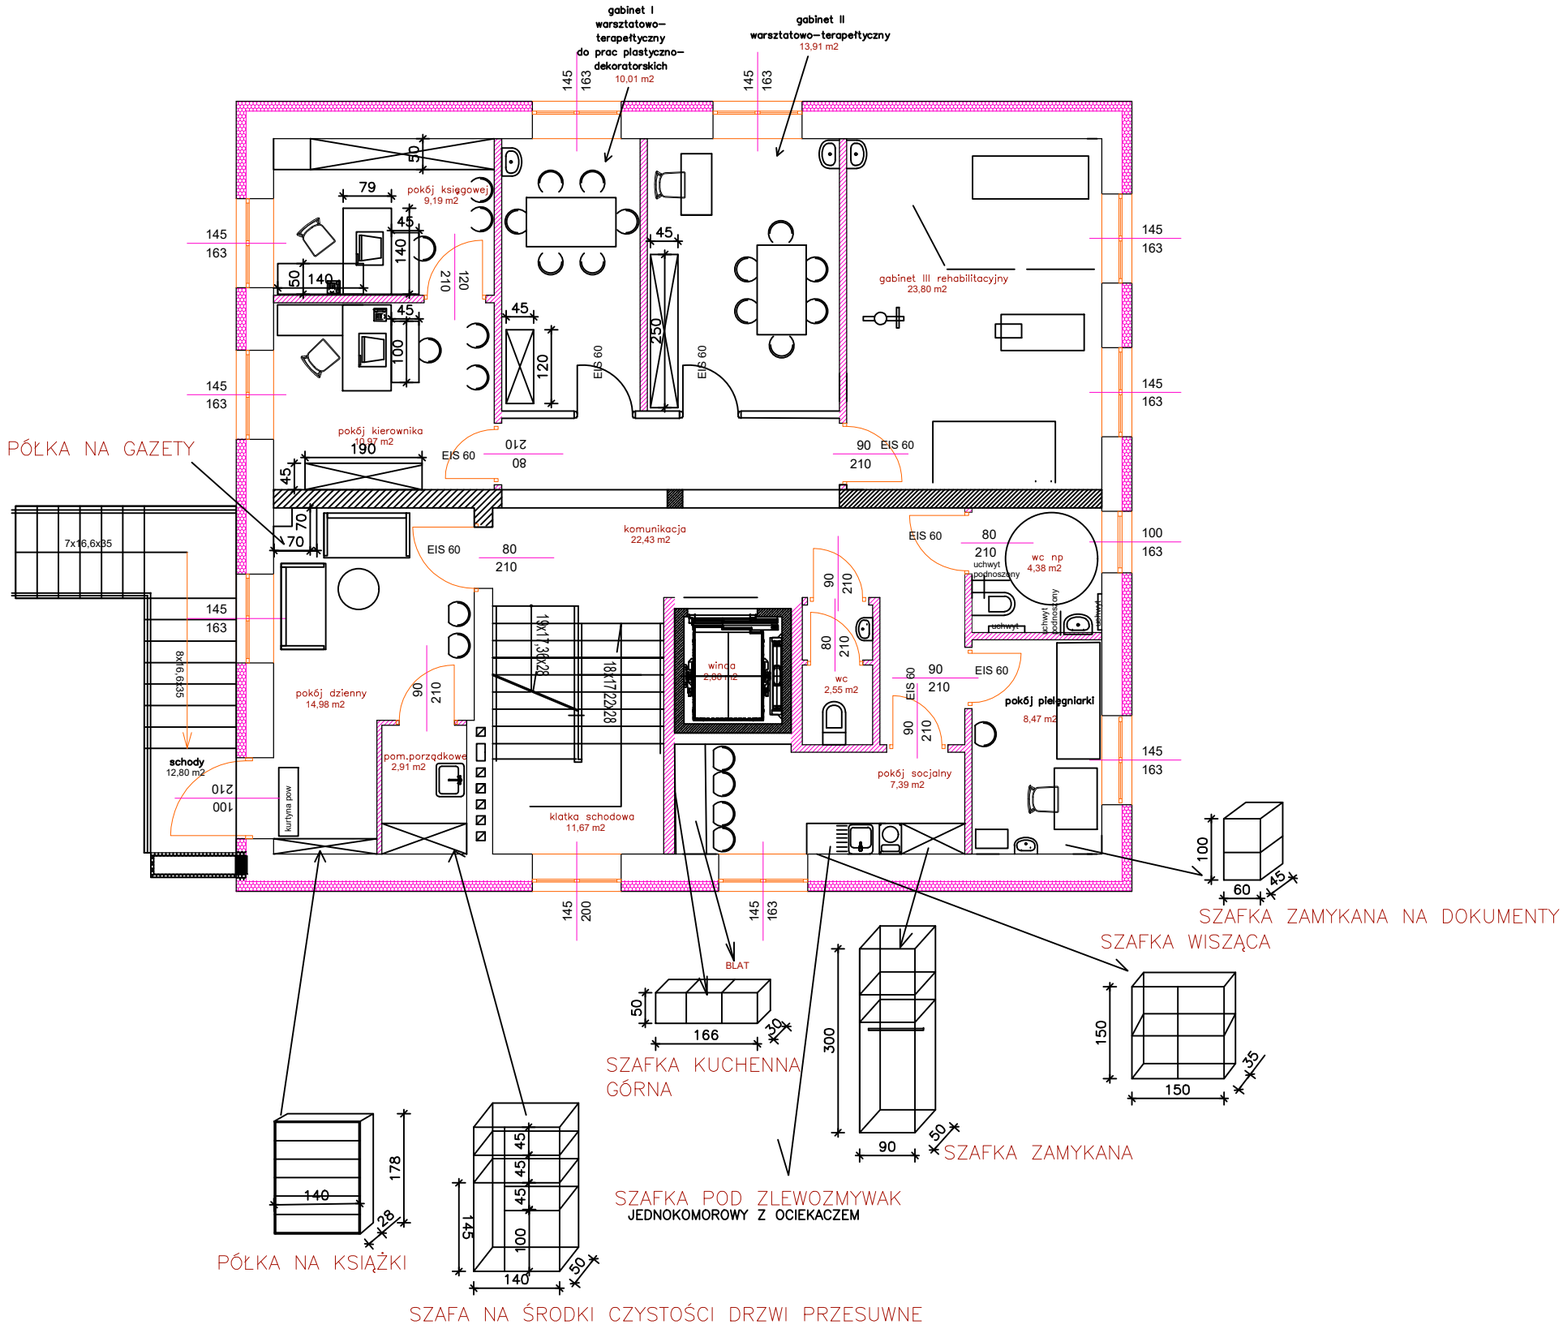

UWAGA! NA RZUTACH POKAZANO PROPONOWANE ROZMIESZCZENIE MEBLI WRAZ Z ORIENTACYJNYMI WYMIARAMI PRZED ZAMÓWIENIEM MEBLI NALEŻY DOKONAĆ POMIARU Z NATURY