

<div><div>MAN GEO</div><div>usługi geologiczne i geotechniczne</div><div>ul. Dworcowa 24, 64-530 Kalisz, tel. 782-859-311</div></div>				<div>KARTA OTWORU GEOTECHNICZNEGO</div> <div>Profil numer 1</div>				<div>Zał.Nr: 3.1</div> <div>Wiertnica: -</div> <div>X: 5799359.77 Y: 6415217.47</div> <div>Układ geodez. PL-2000</div>				
<div>Rejon: ul. Polna</div> <div>Miejscowo : Chom cice</div> <div>Gmina: Komorniki</div> <div>Powiat: pozna ski</div> <div>Województwo: wielkopolskie</div>				<div>Obiekt: Budowa sieci kanalizacji sanitarnej</div> <div>Zleceniodawca: PRO-INSTAL-SAN Maciej Zdziabek</div> <div>Wiercenie: PGIg ManGeo</div> <div>Dozór geol.: mgr Mateusz Ma ka</div>				<div>System wiercenia: mechaniczno-obrotowy</div> <div>Rz dna: 94.70 m n.p.m. Gł boko : 4.00 m</div> <div>Skala 1 : 50</div> <div>Data wiercenia: 2024-04-05</div>				
Wiercenie	Gł boko zwierciadła wody [m p.p.t.]	Stratygrafia	Skala [m]	Profil	Przelot [m]	Symbol gruntu	Warstwa geotechniczna	Wilgotno	Opis Litologiczny	Stan gruntu	ID	IL
1	2	3	4	5	6	7	8	9	10	11	12	13
	<div><div>▼</div><div>2.00</div><div>▼</div><div>2.80</div></div>	<div>Nasyp</div> <div>Nasyp</div>	<div>1.0</div> <div>2.0</div> <div>3.0</div> <div>4.0</div>	<div></div> <div></div> <div></div> <div></div> <div></div> <div></div>	<div></div> <div>0.30</div> <div>0.60</div> <div>0.80</div> <div></div> <div>2.00</div> <div>2.90</div> <div>4.00</div>	<div>NN (PdH, K)</div> <div>Pd</div> <div>Gp</div> <div data-kind="parent" data-rs="3">Pg+</div> <div data-kind="parent" data-rs="3">Gp+</div>		<div></div> <div>Nasyp niebudowlany, czarny (piasek drobny próchniczny, kamienie)</div> <div>Piasek drobny, jasno br zowy</div> <div>Glina piaszczysta, br zowa</div> <div>Piasek gliniasty, br zowy z domieszk wiru</div> <div></div> <div>Piasek gliniasty, br zowy z domieszk wiru</div> <div></div> <div>Glina piaszczysta, br zowa z domieszk wiru</div> <div></div>	<div></div> <div>szg</div> <div data-kind="parent" data-rs="3">tpl/pl</div> <div></div> <div>pl</div>	<div>0.40</div> <div></div> <div></div> <div></div> <div></div> <div></div> <div></div> <div></div>	<div></div> <div></div> <div>0.25</div> <div></div> <div>0.35</div> <div></div> <div>0.40</div> <div></div>	

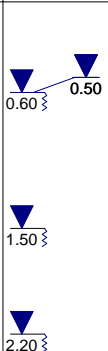

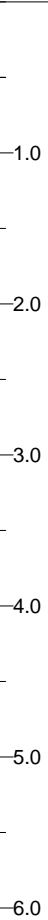


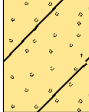
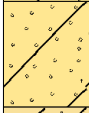

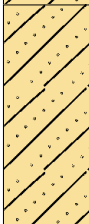
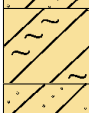


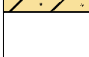
Rejon: ul. Polna
Miejscowość: Chomcice
Gmina: Komorniki
Powiat: poznański
Województwo: wielkopolskie

Obiekt: Budowa sieci kanalizacji sanitarnej
Zleceniodawca: PRO-INSTAL-SAN Maciej Zdziabek
Wiercenie: PGiG ManGeo
Dozór geol.: mgr Mateusz Maćka

System wiercenia: mechaniczno-obrotowy

Rzeczna: 91.90 m n.p.m. Głębokość: 6.00 m

Skala 1 : 50 Data wiercenia: 2024-04-05

Wiercenie	Gł boko zwierciadła wody [m p.p.t.]	Stratygrafia	Skala [m]	Profil	Przelot [m]	Symbol gruntu	Warstwa geotechniczna	Wilgotno	Opis Litologiczny	Stan gruntu	ID	IL		
1	2	3	4	5	6	7	8	9	10	11	12	13		
						H (PdH)		w	Gleba, czarna (piasek drobny próchniczny)	-				
					0.40	Pd			Piasek drobny, jasnoszary	szg	0.40			
					0.60	Pg//Pd			Piasek gliniasty, jasnoszary przewarstwiony piaskiem drobnym	pl		0.30		
					1.50				Piasek gliniasty, szaro-br zowy przewarstwiony piaskiem drobnym			0.35		
					2.20	Gp//Pd			Glina piaszczysta, szaro-br zowa przewarstwiona piaskiem drobnym			0.40		
					3.00	Gp			Glina piaszczysta, br zowa			0.45		
					4.50				Gπ//Π	Glina pylasta, br zowo-szara przewarstwiona pyłem	tpl/pl		0.25	
					5.00	Gp//Pd			Glina piaszczysta, szaro-br zowa przewarstwiona piaskiem drobnym	pl		0.45		
					5.50	Gp/Pg			Glina piaszczysta, szara na pograniczu piasku gliniastego	tpl		0.20		
					6.00									

Profil numer 3




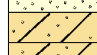
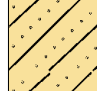




Rejon: ul. Polna
Miejscowość : Chomcice
Gmina: Komorniki
Powiat: poznański
Województwo: wielkopolskie

Obiekt: Budowa sieci kanalizacji sanitarnej
 Zleceniodawca: PRO-INSTAL-SAN Maciej Zdziabek
 Wiercenie: PGiG ManGeo
 Dozór geol.: mgr Mateusz Mańka

System wiercenia: mechaniczno-obrotowy

Rz dna: 92.70 m n.p.m.	Gł boko : 4.30 m
------------------------	------------------

Skala 1 : 50	Data wiercenia: 2024-04-05
--------------	----------------------------

Wierzenie	Gł boko zwierciadła wody [m p.p.t]	Stratygrafia	Skala [m]	Profil	Przelot [m]	Symbol gruntu	Warswa geotechniczna	Wilgotno	Opis Litologiczny	Stan gruntu	ID	IL				
1	2	3	4	5	6	7	8	9	10	11	12	13				
		Nasyp				NN (PdH, C, K)		w	Nasyp niebudowlany, czarny (piasek drobny próchniczny, gruz ceglany, kamienie)	szg	0.40	0.25				
		Nasyp			0.30	Pd			Piasek drobny, jasnobr zowy	tpl/pl			pl	0.30		
					0.50	Gp//Pd			Glina piaszczysta, br zowa przewarstwiona piaskiem drobnym	szg	0.55					
					0.70				Glina piaszczysta, szaro-br zowa przewarstwiona piaskiem drobnym						pl	0.40
					1.40				Pg//Pd							
			Czwartorz d Plejstocen			2.90		Gp//Pd	nw	szg	0.55					
						3.30		Pd	w	pl		0.35				
						3.80		IIp								
						4.30										