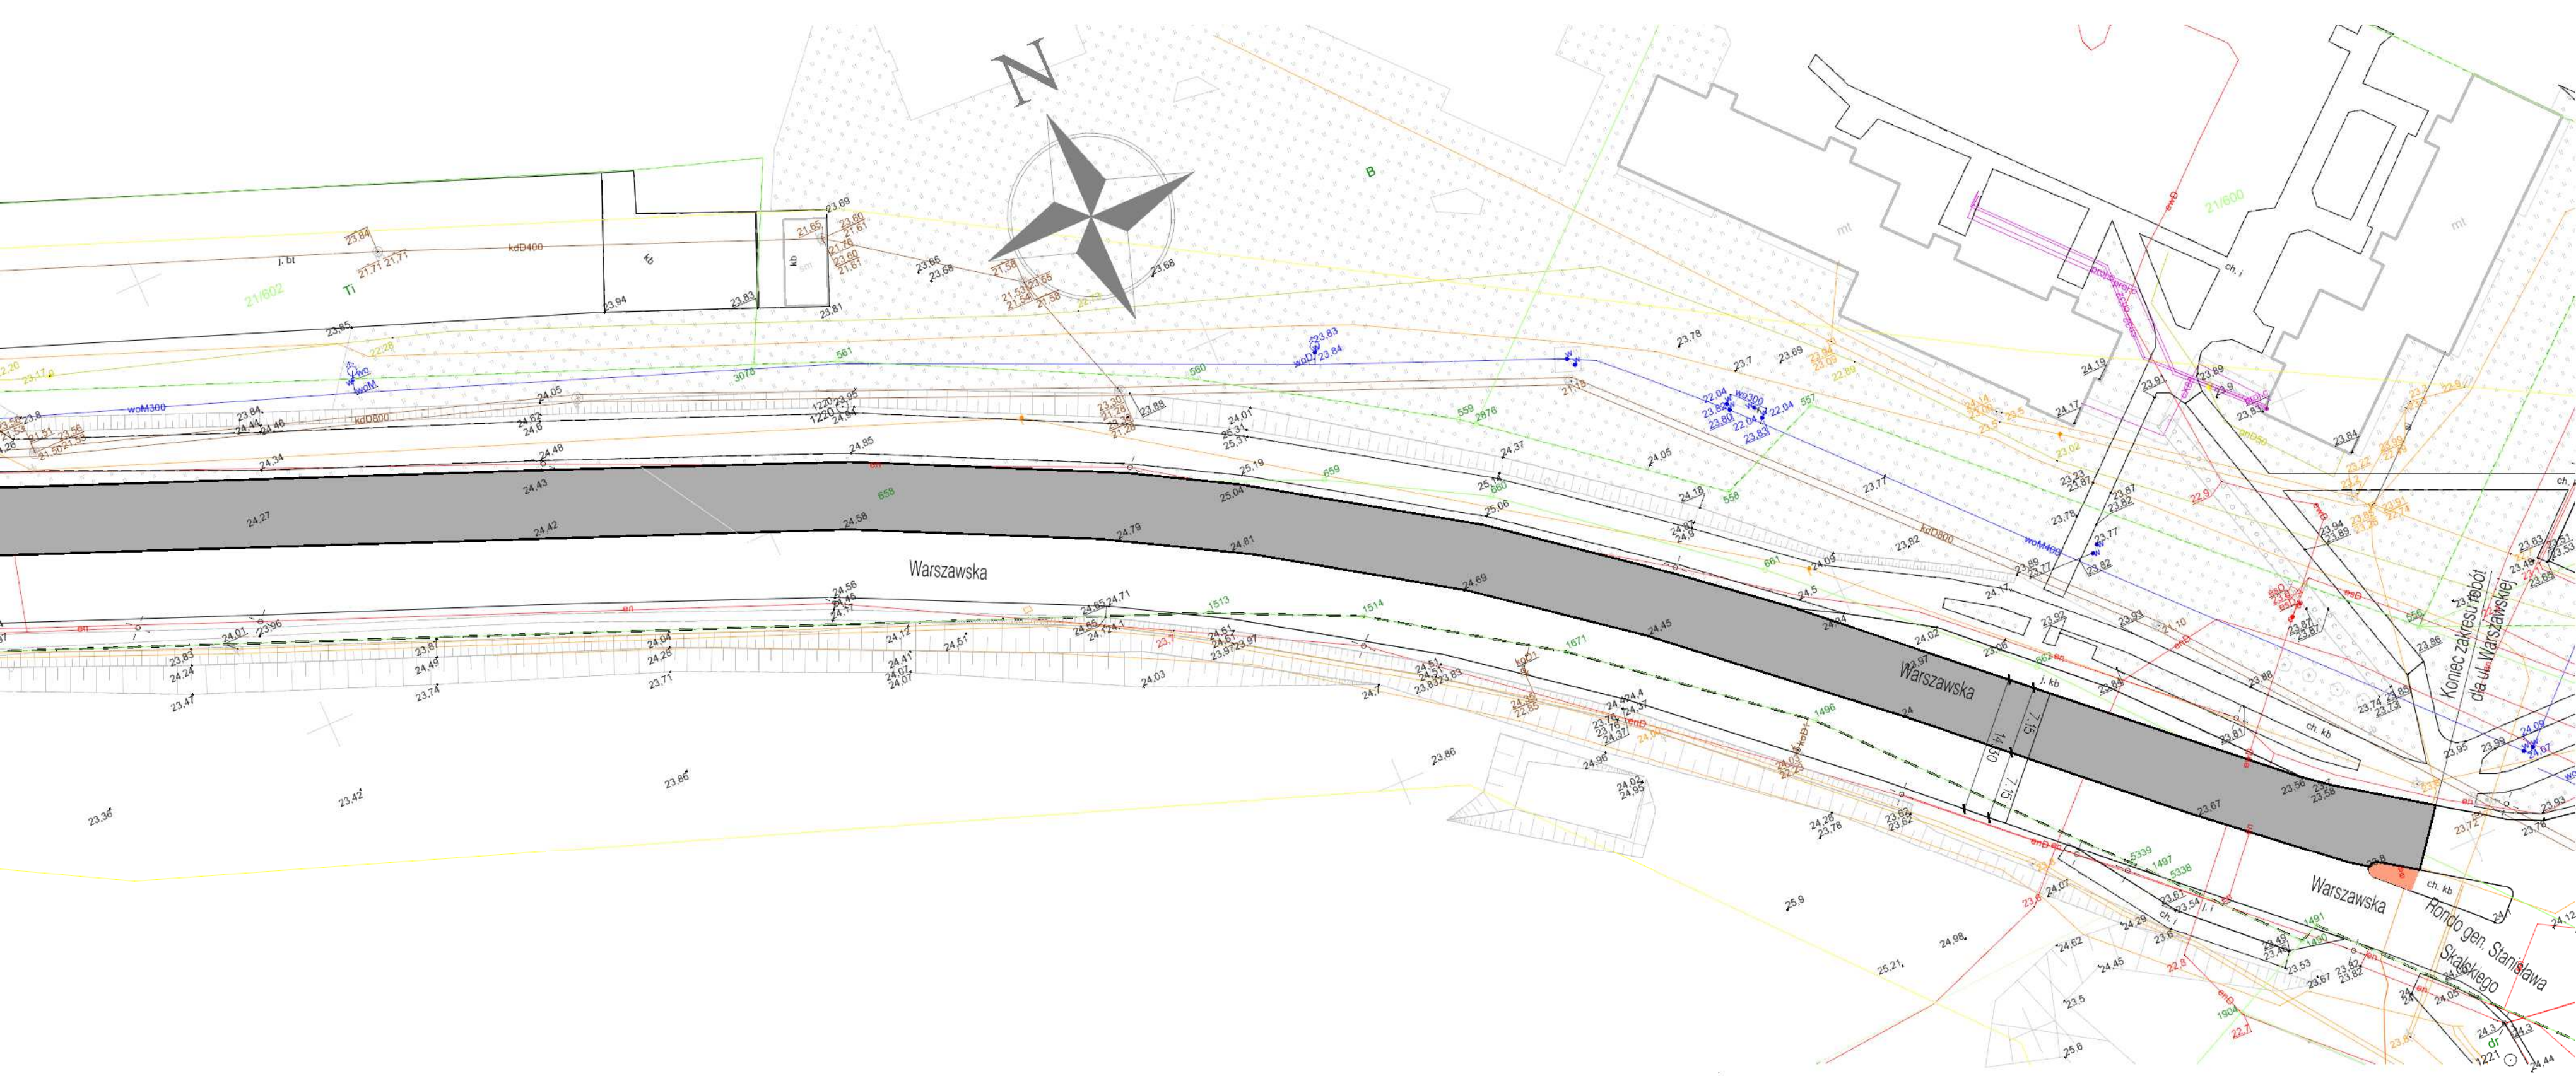

OZNACZENIA

- Nawierzchnia jezdni z betonu asfaltowego do remontu
- Nawierzchnia wysepek z kostki betonowej i kamiennej
- Nawierzchnia chodnika z kostki betonowej

Zarząd Dróg Miejskich w Grudziądzu 86-300 Grudziądz ul. Ludwika Waryńskiego 34A			Inwestor: Gmina miasto Grudziądz 86-300 Grudziądz ul. Ratuszowa 1	
REMONT ULICY WARSZAWSKIEJ W GRUDZIĄDZU na odcinku od ronda gen. Stanisława Sosabowskiego do ronda gen. Stanisława Skalskiego.				
Opracował	Jarosław Trawka	GP-IV/8346/TO/90		Data: 11. 2023 r.
Akceptował	mgr inż. Jarosław Murgała			Podziałka: 1:500
Tytuł rys: PLAN ZAGOSPODAROWANIA TERENU				Nr rys. 3 .