


Projekt Zagospodarowania Terenu został sporządzony na kopii mapy zgodnej z oryginałem mapy do celów projektowych przyjętej do Państwowego Zasobu Geodezyjnego i Kartograficznego pod numerem GK.6640.6340.2021 z dnia 21.03.2022 r.

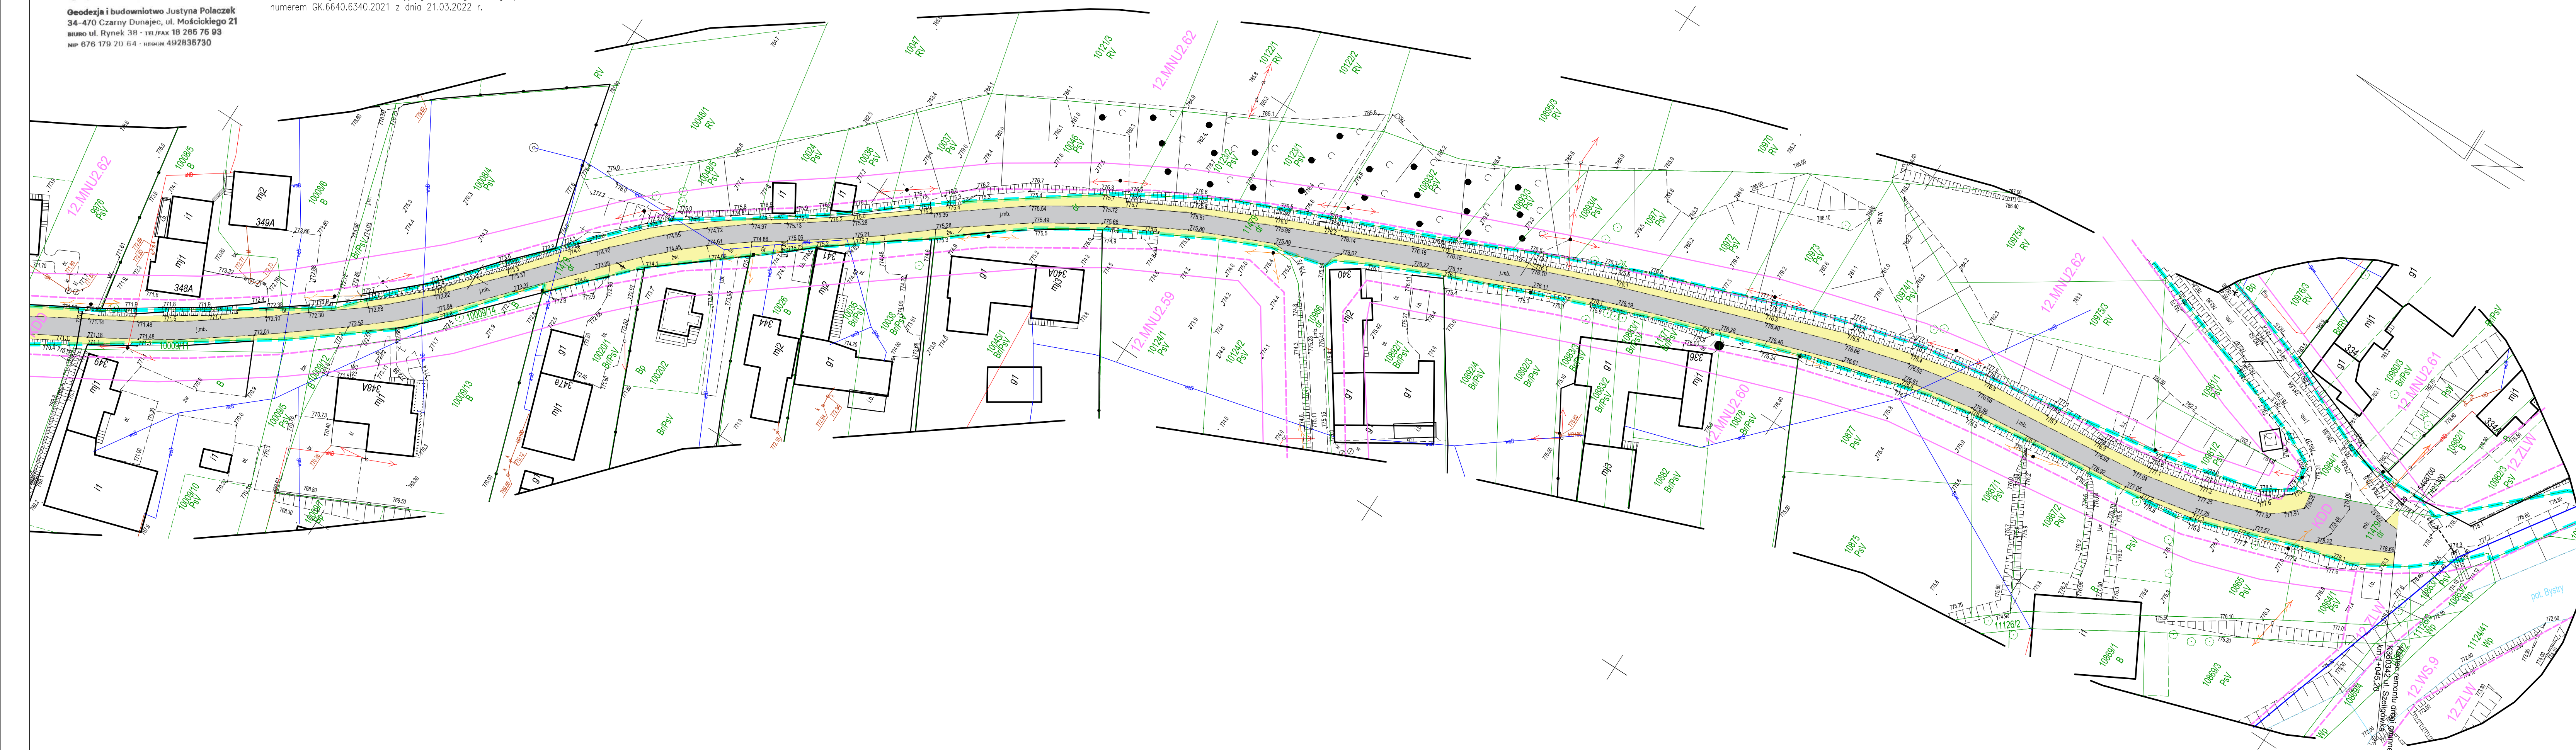


Woj.: małopolskie  
powiat: nowotarski  
Jednostka ewidencyjna:  
121103\_2 Czarny Dunajec  
Obręb: 0012 Ratulów  
Powstała na podstawie istniejącej mapy zasadniczej  
w skali 1:500 i nowego pomiaru  
Układ współrzędnych prostokątnych "2000/21"  
Układ odniesienia wysokości Kronstadt 86

km uklad 2000/21:  
7.109.11.01.32.7; 7.109.11.01.42.7; 7.109.11.01.42.3  
KG 6640.6340.2021  
Data opracowania: 20.10.2021  
Granice działek określono na podstawie obowiązującej mapy ewidencyjnej gruntów i budynków obrębu Rataj.  
Niniejsza mapa może służyć do projektowania budowlanych obiektów w odległości większej niż 4 m od granic oraz innych obiektów budowlanych w odległości od granic działek ewidencyjnych.  
Nie wyklucza się istnienia w terenie innych, nie uwzględnionych na mapie urządzeń podziemnych, które nie były zgłoszone.  
Ze względu na liniowy charakter inwestycji nie b

**3C.MNU.2.69**




linia rozgraniczająca oraz oznaczająca nieprzekraczalną linią zabudowlaną obszar szczególnie zagrożony

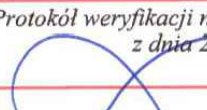*Poświadczam, że niniejszy dokument został opracowany w wyniku prac geodezyjnych i kartograficznych, których rezultaty zawiera operat techniczny pozytywnie zweryfikowany. Jednocześnie informuję, że jestem świadomy odpowiedzialności karnej za złożenie fałszywego oświadczenia.*

Id zgłoszenia prac geodezyjnych	GK.6640.6340.2021
Organ służby geodezyjnej, który otrzymał zgłoszenie	<p>STAROSTA POWIATU Powiatowy Ośrodek Dokumentacji Geodezyjnej i Kartograficznej Nowy Targ</p>
Wykonawca prac geodezyjnych	<p>GeoArt Geodezja i Budownictwo Justyna Polaczek ul. Rynek 38, 34-470 Czarny Dunajec NIP: 6761792064</p>
Numer oraz data sporządzenia dokumentu potwierdzającego wynik pozytywnej weryfikacji	<p>Protokół weryfikacji nr GK.6640.6340.2021_1 z dnia 21.03.2022</p>
Imię i nazwisko oraz numer uprawnień zawodowych kierownika prac geodezyjnych	<p>          mak inż. Justyna Polaczek Geodeta uprawniony upr. nr 18798       </p>

**G** | MOR INŻ. **Justyna Półaczek**  
Geodeta uprawniony  
upr. nr 18798

LEGENDA:

- |   |  |
|---|--|
|  | - remontowana nawierzchnia jezdni - beton asfaltowy  |
|  | - remontowana nawierzchnia pobocza - kruszywo łamane |
|  | - granice istniejącego pasa drogowego                |

Inwestor: Burmistrz Miasta i Gminy Czarny Dunajec ul. Józefa Piłsudskiego 2 34-470 Czarny Dunajec		Jednostka Projektowa: Justyna Polaczek GEO-ART GOŁĘBIA I BUDOWNICTWO ul. Mokickiego 21 34-470 Czarny Dunajec	
Nazwa opracowania: <i>Remont drogi gminnej nr K360342 ul. Stęglińska w m. Ratulów, Miasto i Gmina Czarny Dunajec w km 0+295,60 – 1+045,20</i>			
Branża:	Adres obiektu budowlanego:	Miejscowość:	Część:
PROGOWA	Powiat: nowosolski	Województwo:	MDZR
Funkcja:	Imię, Nazwisko:	Nr uprawnień:	Podpis:
Projektant:	<i>mgr inż. Krzysztof Stopka</i>		<i>MAP/0022/PBD/18</i>
Opracował:	<i>inż. Marcin Filas</i>		
Nazwa rysunku:	Projekt Zagospodarowania Terenu		Nr rys. 1.2 Skala: 500
<small>Prace autorskie, zastrzeżenie, autorka i prawa majątkowe nie oddzielone osobno transfer</small>			
			01.2023r.