Geoart
Geodezja i budownictwo Justyna Polaczek
34-470 Czarny Dunajec, ul. **Mickiewicza 21**
biuro ul. Rynek 38 - **tel./fax 18 266 76 93**
tel 676 179 210 64 - **sms/e** 4928367**30**
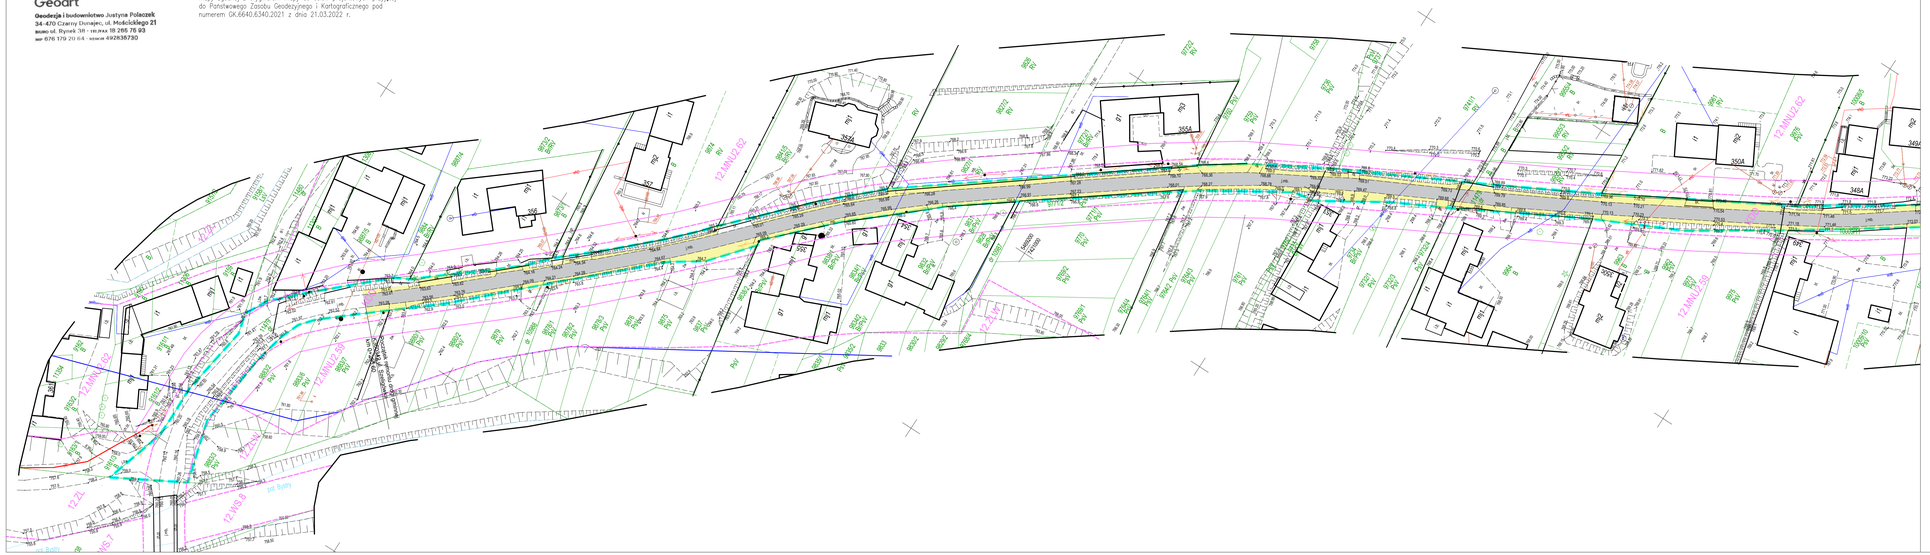
Projekt Zagospodarowania Terenu został sporządzony na kopii mapy zgodnej z oryginałem mapy do celów projektowych przyjętej do Państwowego Zasobu Geodezyjnego i Kartograficznego pod numerem GK.6640.6340.2021 z dnia 21.03.2022 r.