

Mapa do celów projektowych

skala 1:500

Bydgoszcz – ul. Bronikowskiego

ark. mapy: 320_0434.

jedn. ew: 046101_1, m. Bydgoszcz

obr?b: 046101_1.0058


PUWG 2000 s. 6

MPG.D.422.2234.2020

uk?. wys. PL-EVRF2007-NH

Nie wykonano ustalenia obci??e? s?u?ebno?ciami gruntowymi.

Bydgoszcz, dnia 25.08. 2020 r.

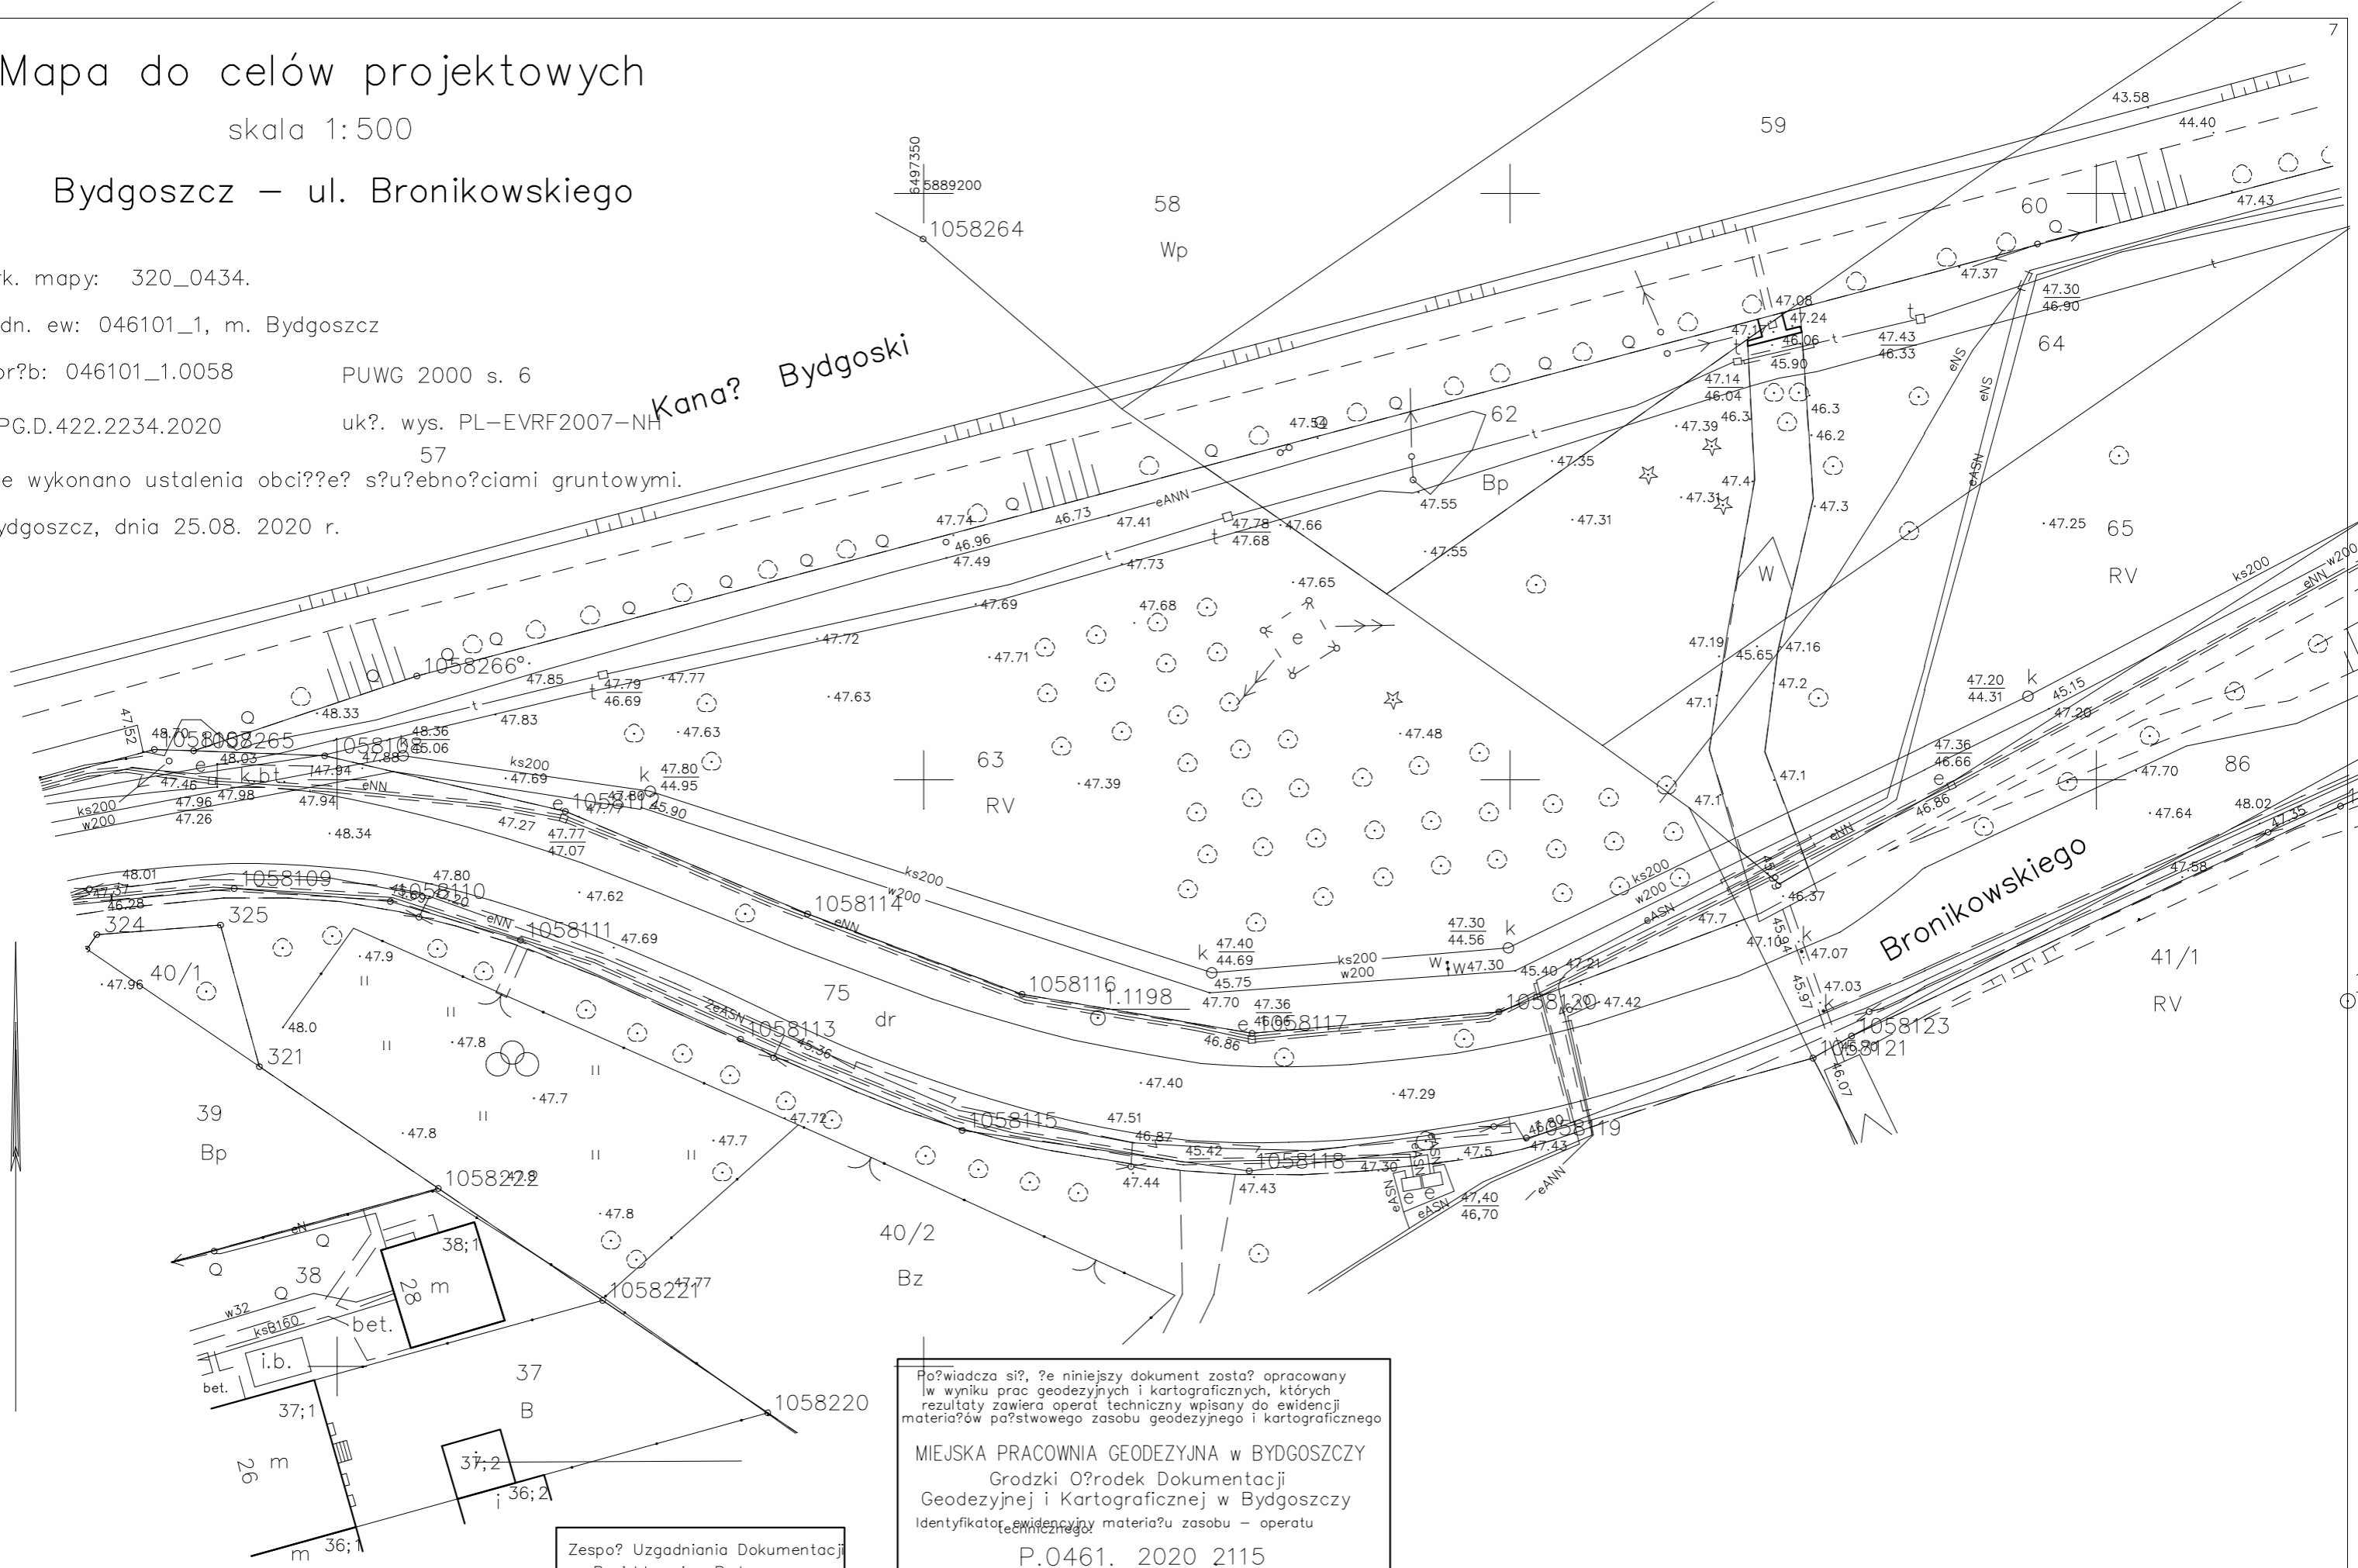

Nie wyklucza sie istnienia w terenie rowniez urzadzen podziemnych ulozonych a nie zgloszonych do inwentaryzacji geodezyjnej.

Zespo? Uzgadniania Dokumentacji Projektowej w Bydgoszczy
Aktualne projektowane sieci uzgodnione w ZUDP
Brak projektowanych sieci w ZUDP
Stan na dzie? 25.08.2020

Po?wiadcza si?, ?e niniejszy dokument zosta? opracowany w wyniku prac geodezyjnych i kartograficznych, których rezultaty zawiera operat techniczny wpisany do ewidencji materia?ów pa?stwowego zasobu geodezyjnego i kartograficznego

MIEJSKA PRACOWNIA GEODEZYJNA w BYDGOSZCZY
Grodzki O?rodek Dokumentacji Geodezyjnej i Kartograficznej w Bydgoszczy
Identyfikator ewidencyjny materia?u zasobu – operatu technicznego

P.0461. 2020 2115

Data wpisania operatu technicznego do ewidencji materia?ów zasobu: 25.08.2020 r.
Imi?, nazwisko i podpis osoby reprezentuj?cej organ.