



Plan sytuacyjny na zadanie pn. "Remont nawierzchni ulicy Senatorskiej w m. Szczuczyn wraz z remontem skrzyżowań z ul. Nową, Ogrodową i Strażacką" w skali 1:1000 *u km 0+000 ± 0+255*

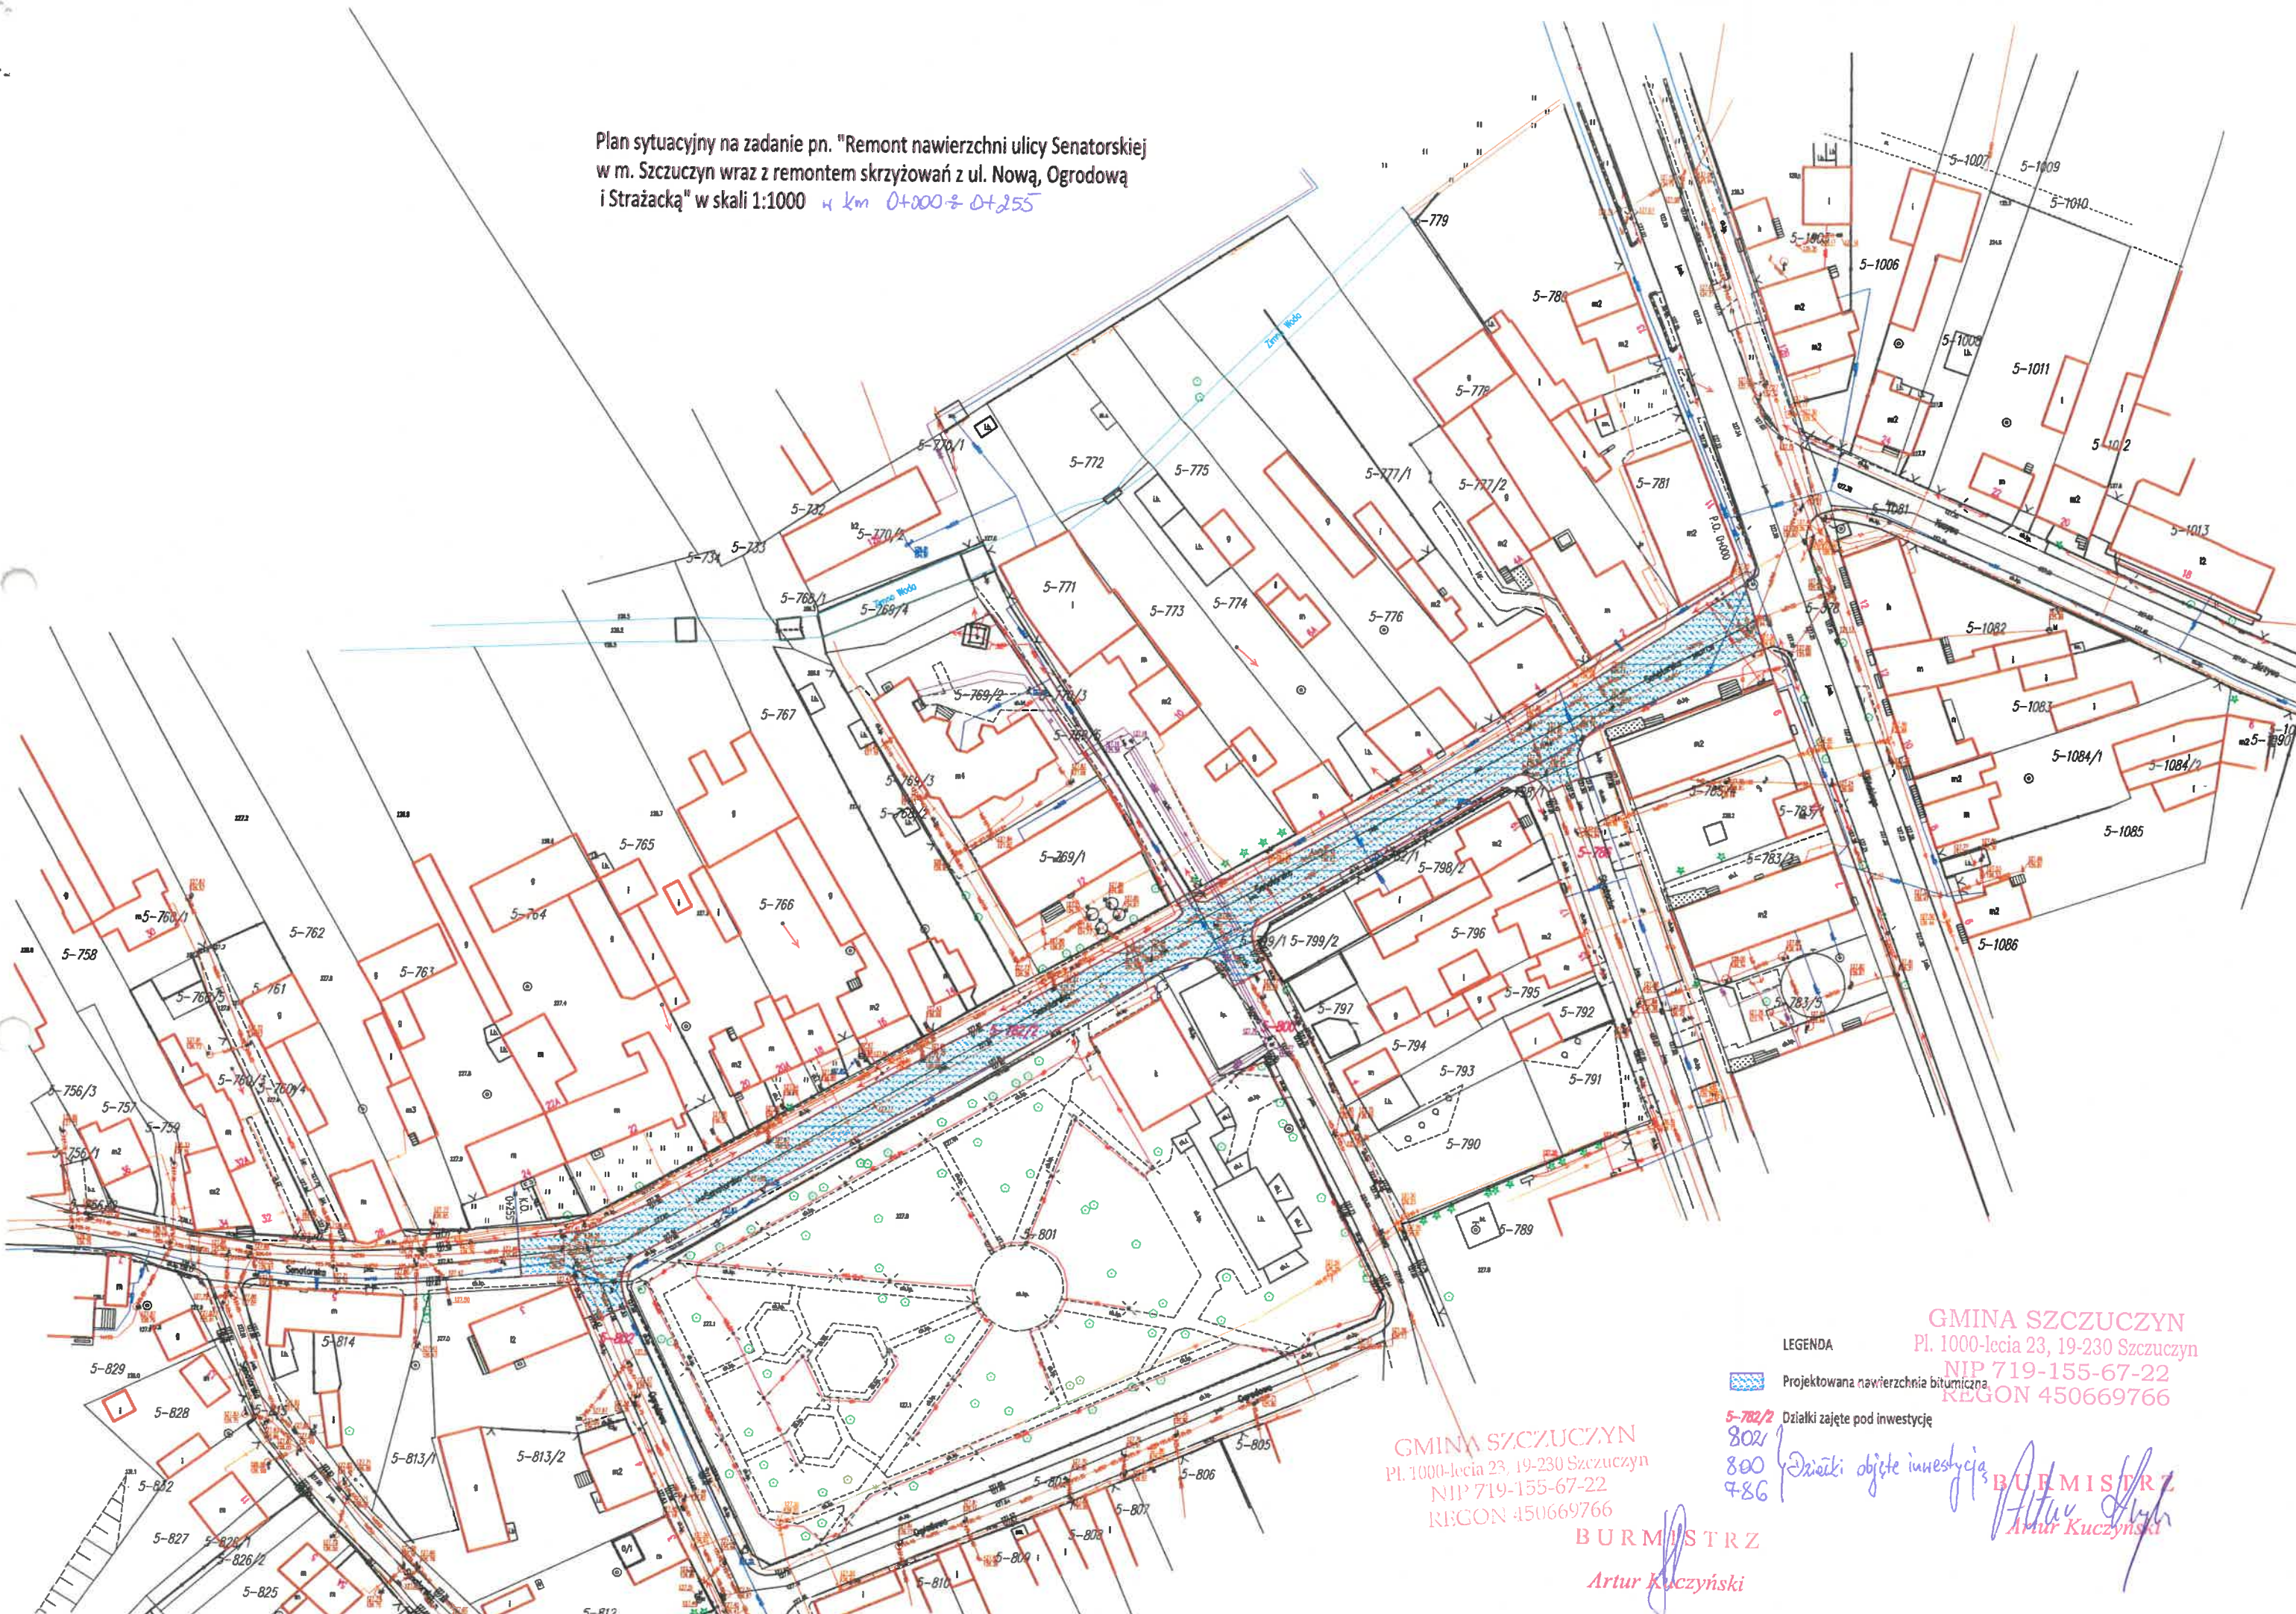

LEGENDA

-  Projektowana nawierzchnia bitumiczna
- 5-782/2** Działki zajęte pod inwestycję
- 802** Działki objęte inwestycją
- 800** Działki objęte inwestycją
- 786** Działki objęte inwestycją

GMINA SZCZUCZYN
Pl. 1000-lecia 23, 19-230 Szczuczyn
NIP 719-155-67-22
REGON 450669766

GMINA SZCZUCZYN
Pl. 1000-lecia 23, 19-230 Szczuczyn
NIP 719-155-67-22
REGON 450669766

BURMISTRZ
Artur Kuczyński

BURMISTRZ
Artur Kuczyński