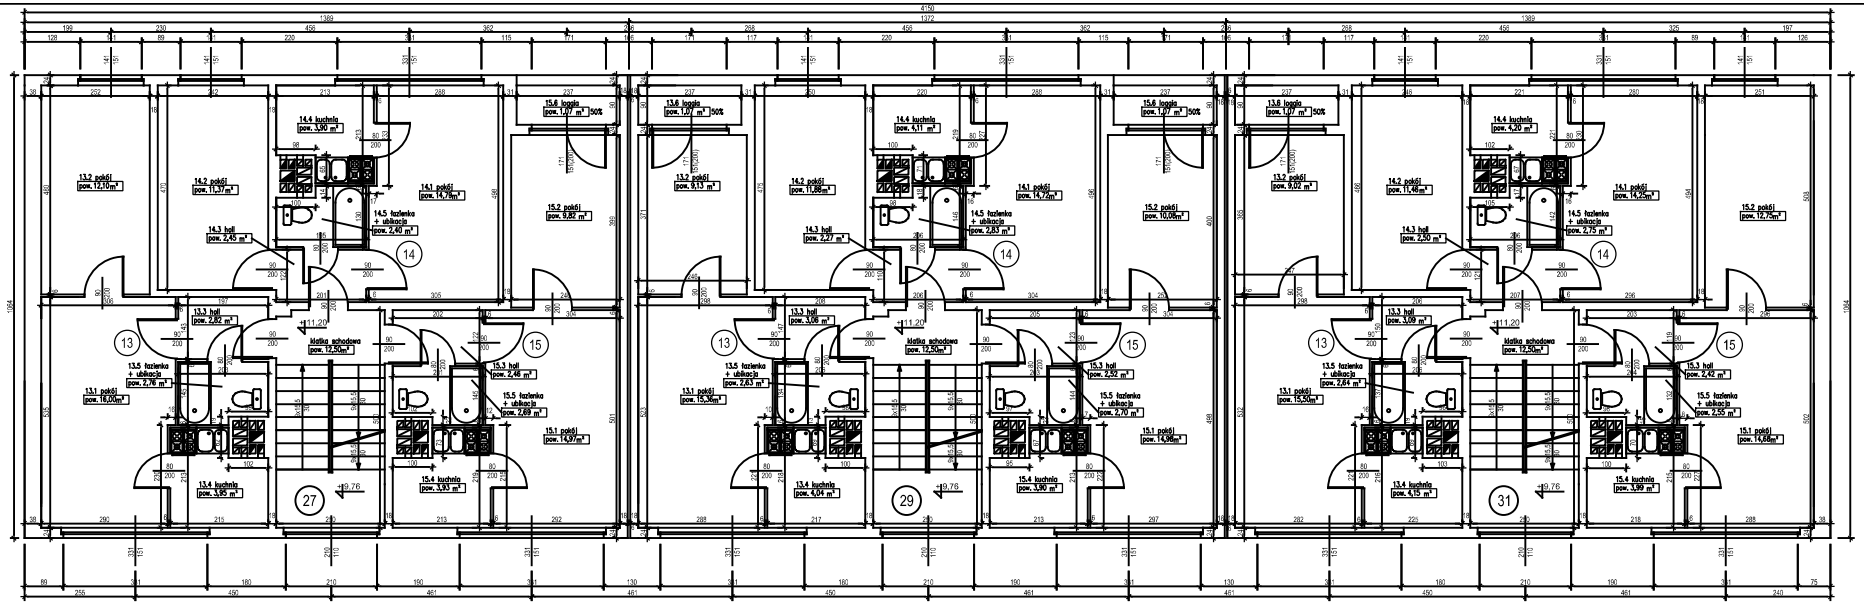

powierzchnia użytkowa lokali mieszkalnych

Lokal mieszkalny 27/13			Lokal mieszkalny 27/14			Lokal mieszkalny 27/15		
13.1	pokój	16,00 m²	14.1	pokój	14,78 m²	15.1	pokój	14,97 m²
13.2	pokój	12,10 m²	14.2	pokój	11,37 m²	15.2	pokój	9,82 m²
13.3	hall	2,82 m²	14.3	hall	2,45 m²	15.3	hall	2,48 m²
13.4	kuchnia	3,95 m²	14.4	kuchnia	3,90 m²	15.4	kuchnia	3,93 m²
13.5	łaz.+ubikacja	2,76 m²	14.5	łaz.+ubikacja	2,40 m²	15.5	łaz.+ubikacja	2,69 m²
RAZEM:		37,63 m²	RAZEM:		34,91 m²	RAZEM:		33,87 m²

Lokal mieszkalny 29/13			Lokal mieszkalny 29/14			Lokal mieszkalny 29/15		
13.1	pokój	15,36 m²	14.1	pokój	14,72 m²	15.1	pokój	14,96 m²
13.2	pokój	9,13 m²	14.2	pokój	11,88 m²	15.2	pokój	10,08 m²
13.3	hall	3,06 m²	14.3	hall	2,27 m²	15.3	hall	2,52 m²
13.4	kuchnia	4,04 m²	14.4	kuchnia	4,11 m²	15.4	kuchnia	3,90 m²
13.5	łaz.+ubikacja	2,63 m²	14.5	łaz.+ubikacja	2,83 m²	15.5	łaz.+ubikacja	2,70 m²
RAZEM:		34,22 m²	RAZEM:		35,81 m²	RAZEM:		34,18 m²

Lokal mieszkalny 31/13			Lokal mieszkalny 31/14			Lokal mieszkalny 31/15		
13.1	pokój	15,50 m²	14.1	pokój	14,25 m²	15.1	pokój	14,68 m²
13.2	pokój	9,02 m²	14.2	pokój	11,46 m²	15.2	pokój	12,75 m²
13.3	hall	3,09 m²	14.3	hall	2,50 m²	15.3	hall	2,42 m²
13.4	kuchnia	4,15 m²	14.4	kuchnia	4,20 m²	15.4	kuchnia	3,99 m²
13.5	łaz.+ubikacja	2,64 m²	14.5	łaz.+ubikacja	2,75 m²	15.5	łaz.+ubikacja	2,55 m²
RAZEM:		34,40 m²	RAZEM:		35,16 m²	RAZEM:		36,39 m²

powierzchnia całkowita -	354,07m²
powierzchnia zabudowy -	441,56m²

ABM - Wycena nieruchomości	
Inwentaryzacja budynku mieszkalnego	
Jastrzębie Zdrój, Śląska 27-31	
Rzut IV piętra	Skala 1:50