Schemat montażowy belek B-3

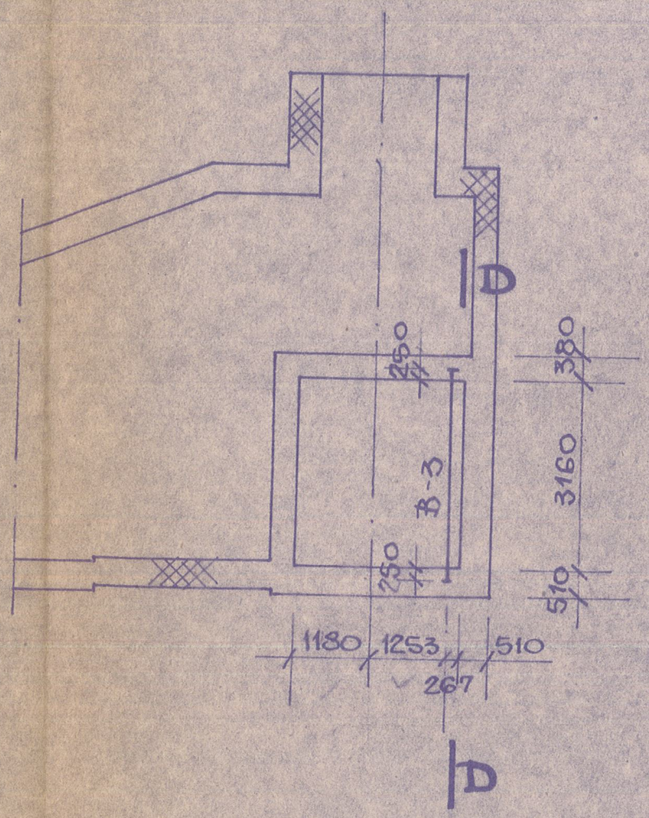

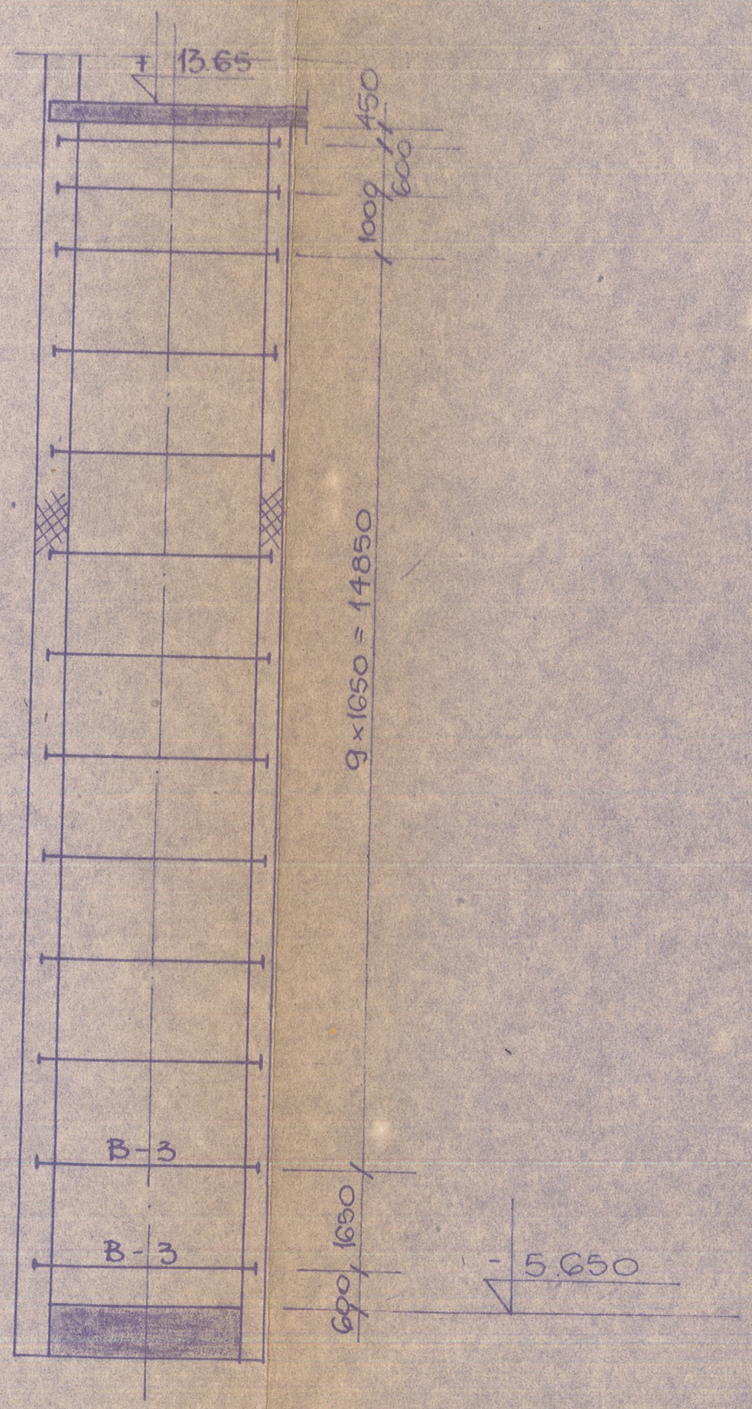

B-B