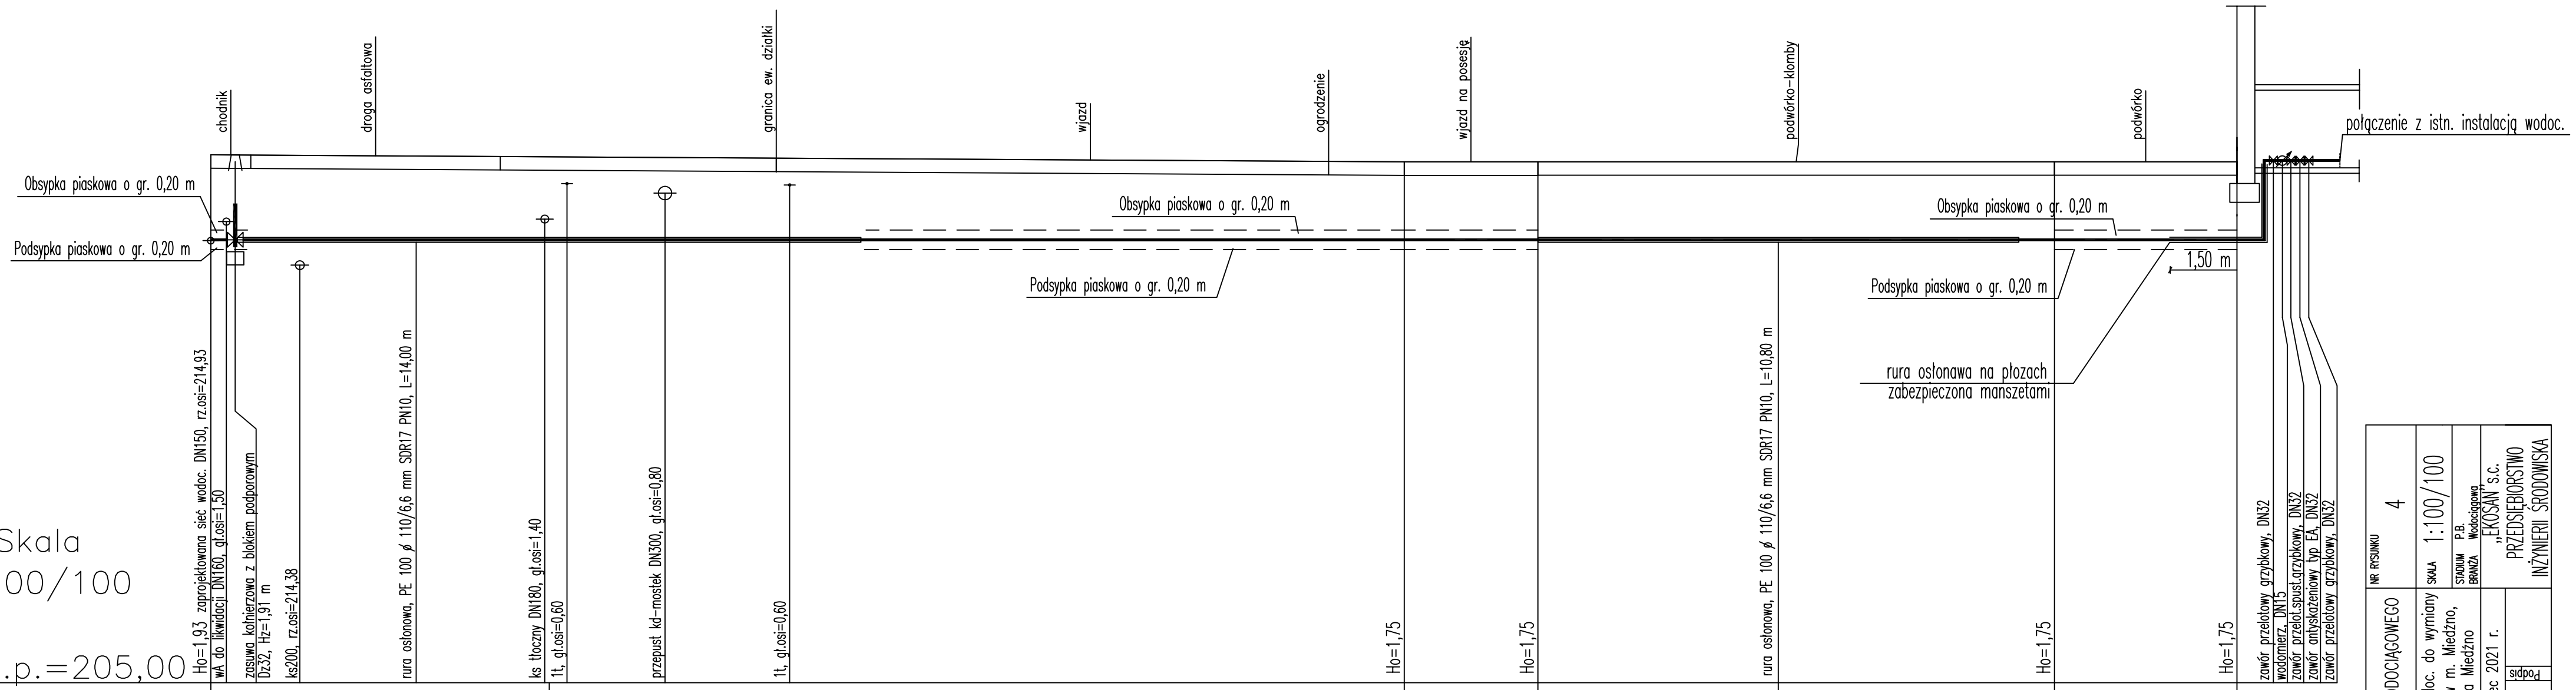

Skala
1:100/100

P.p.=205,00

| | | |