


Województwo: podkarpackie  
Powiat: przeworski  
Jednostka ewidencyjna: 181403\_2, Gać  
Obręb: 0005, Ostrów

P.1814 2018.1924

MAPA ZASADNICZA  
SKALA 1:500

07 GRU. 2021

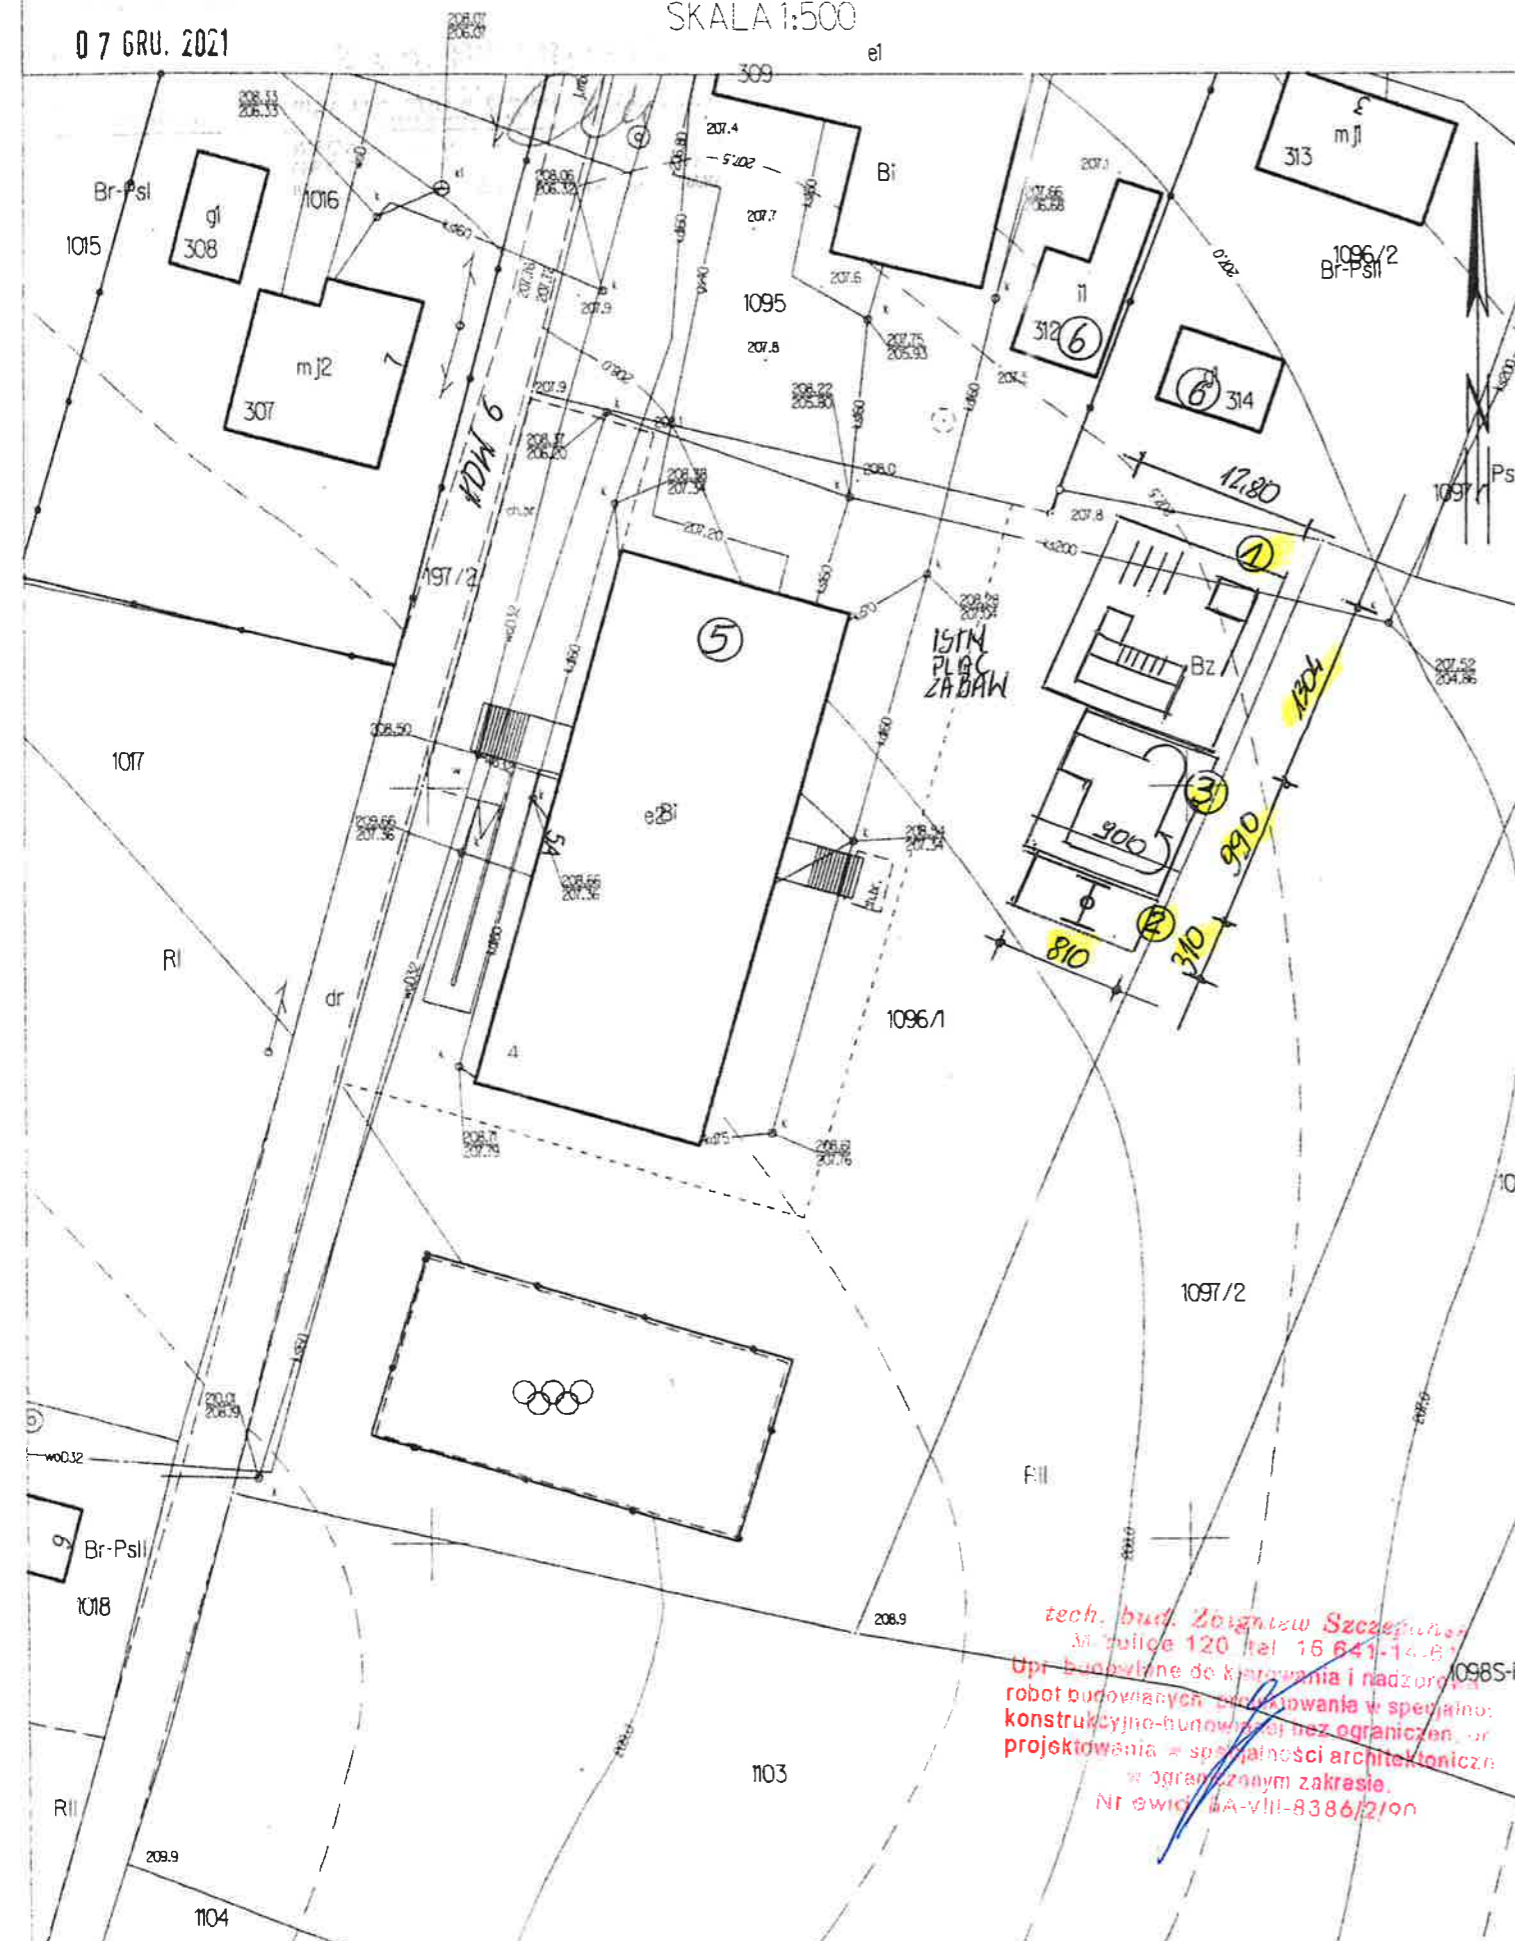

PLAN ZAGOSPODAROWANIA DZIAŁKI NR EWID. 1096/1 POŁOŻONEJ  
W OSTROWIE GMINA GAĆ POD REMONT PLACU ZABAW POLEGAJĄCY  
NA WYMIANIE ZUŻYTYCH URZĄDZEŃ NA NOWE

INWESTOR: GMINA GAĆ 37-207 GAĆ 275

SKALA 1: 500

### Oznaczenia

1. Zestaw siłowni SW -1
2. Huśtawka Wahadłowa
3. Zjeżdżalnia Atom
4. Istniejące budynki gospodarcze
5. Istniejący budynek Szkoły Podstawowej
6. KDW teren drogi dojazdowej nr ewid. 197/2

Realizacja zadania na gruncie Bz