


A - A

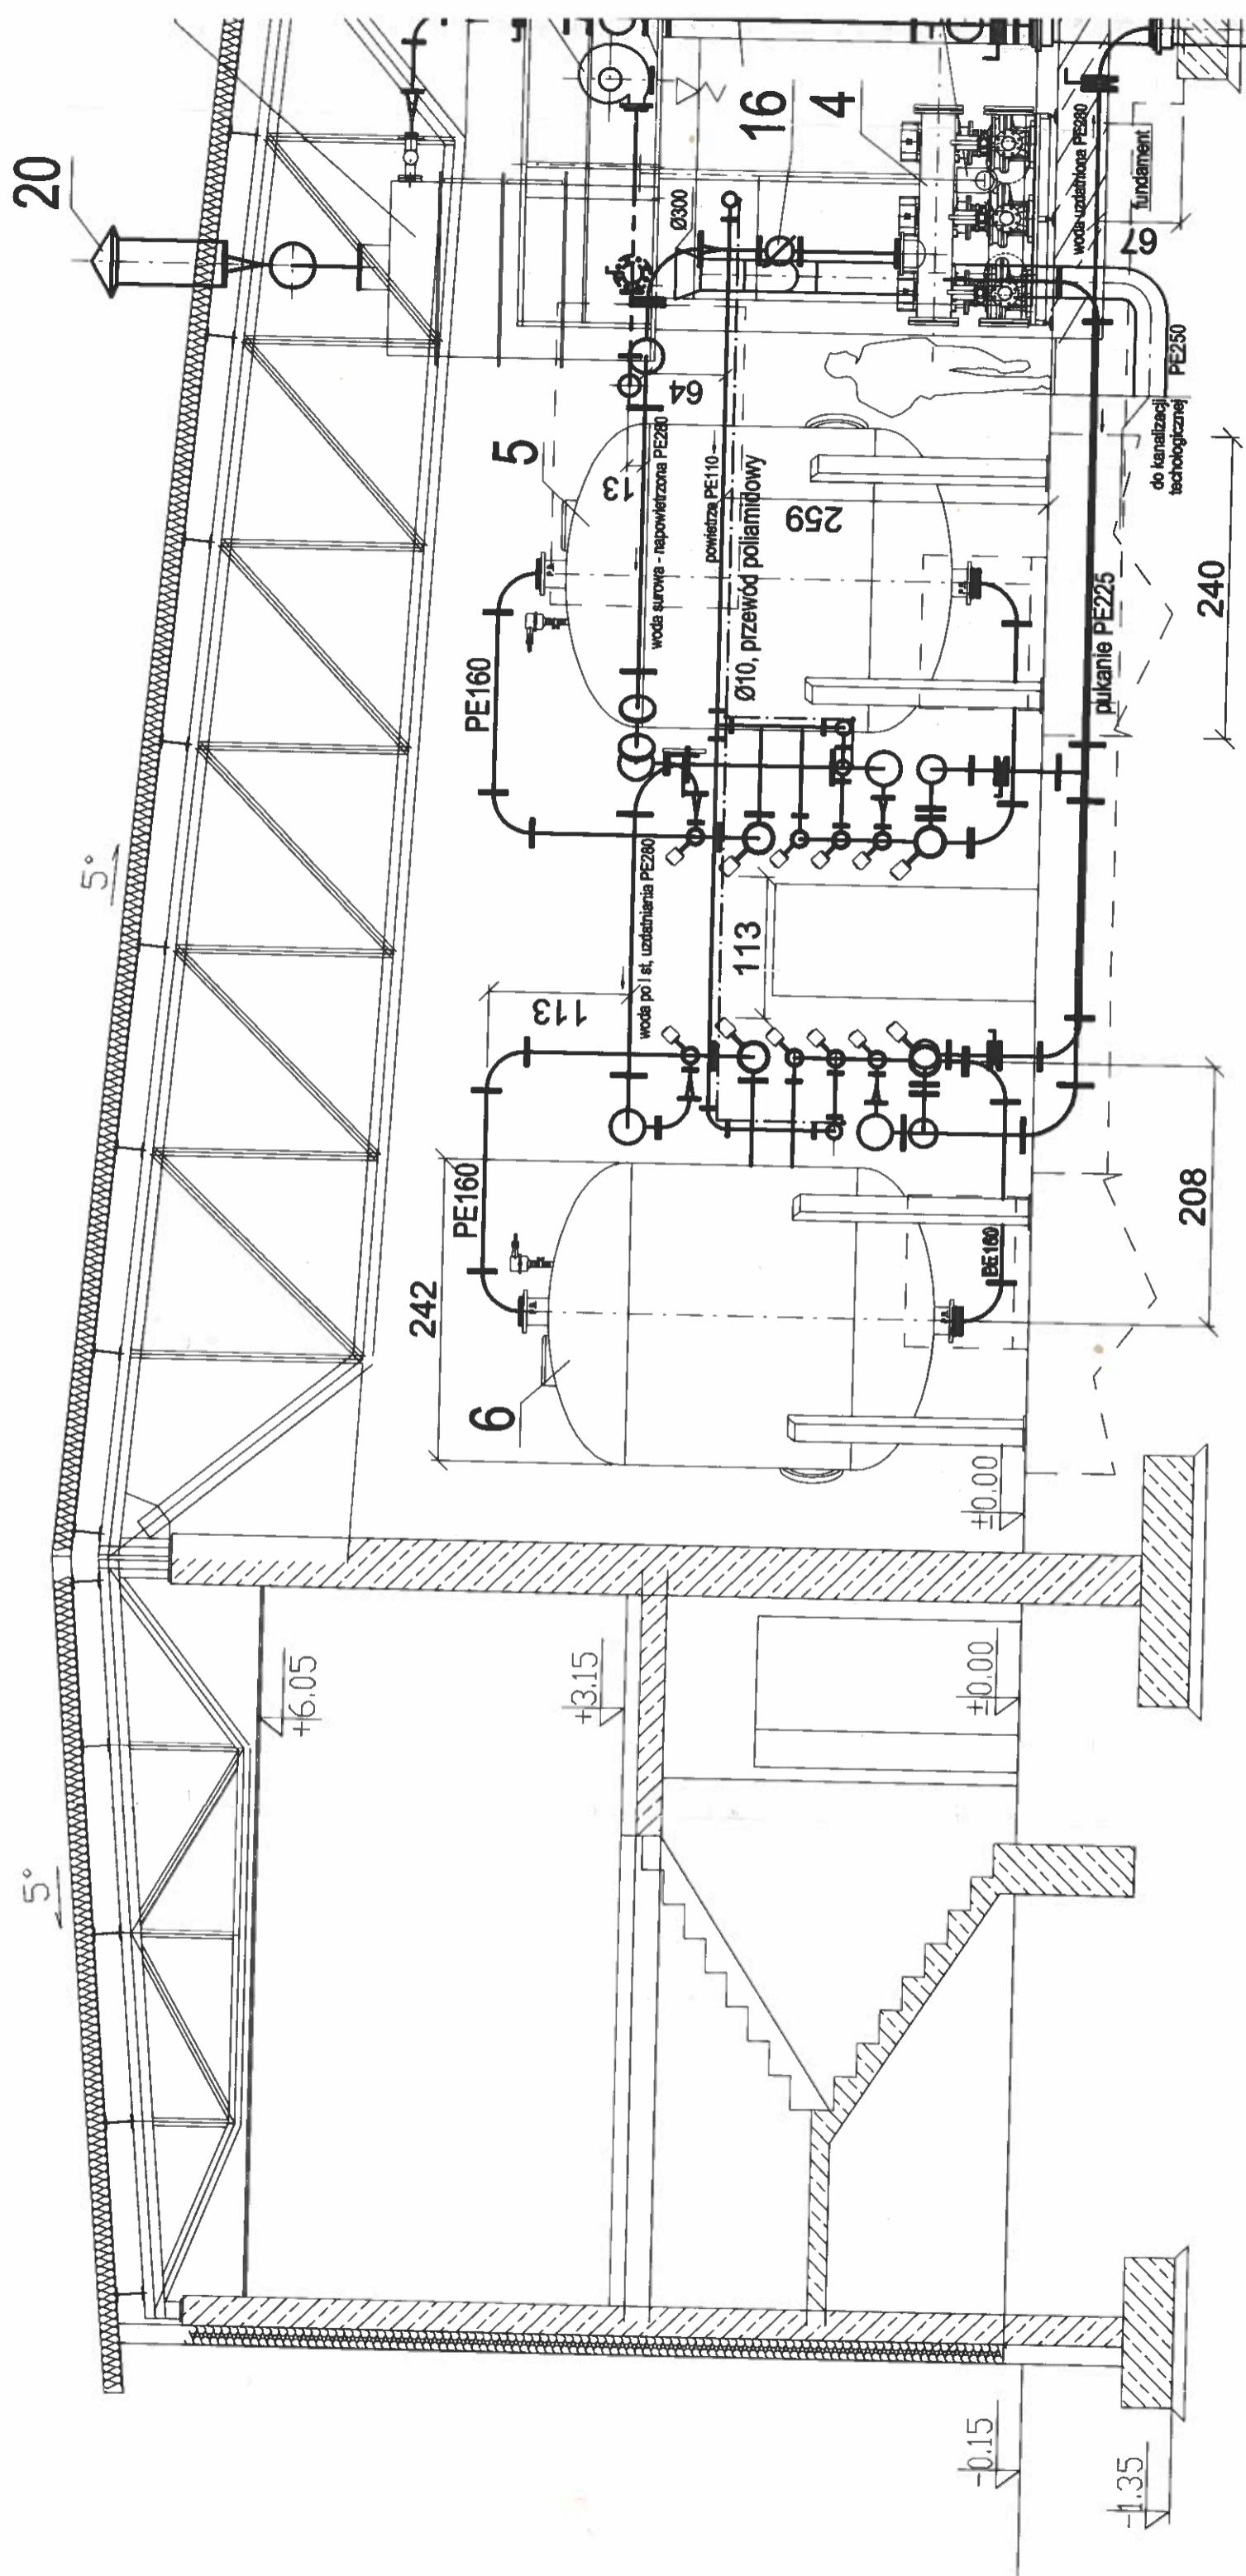

Do zbiornika
wody uzdatnionej