


WODA

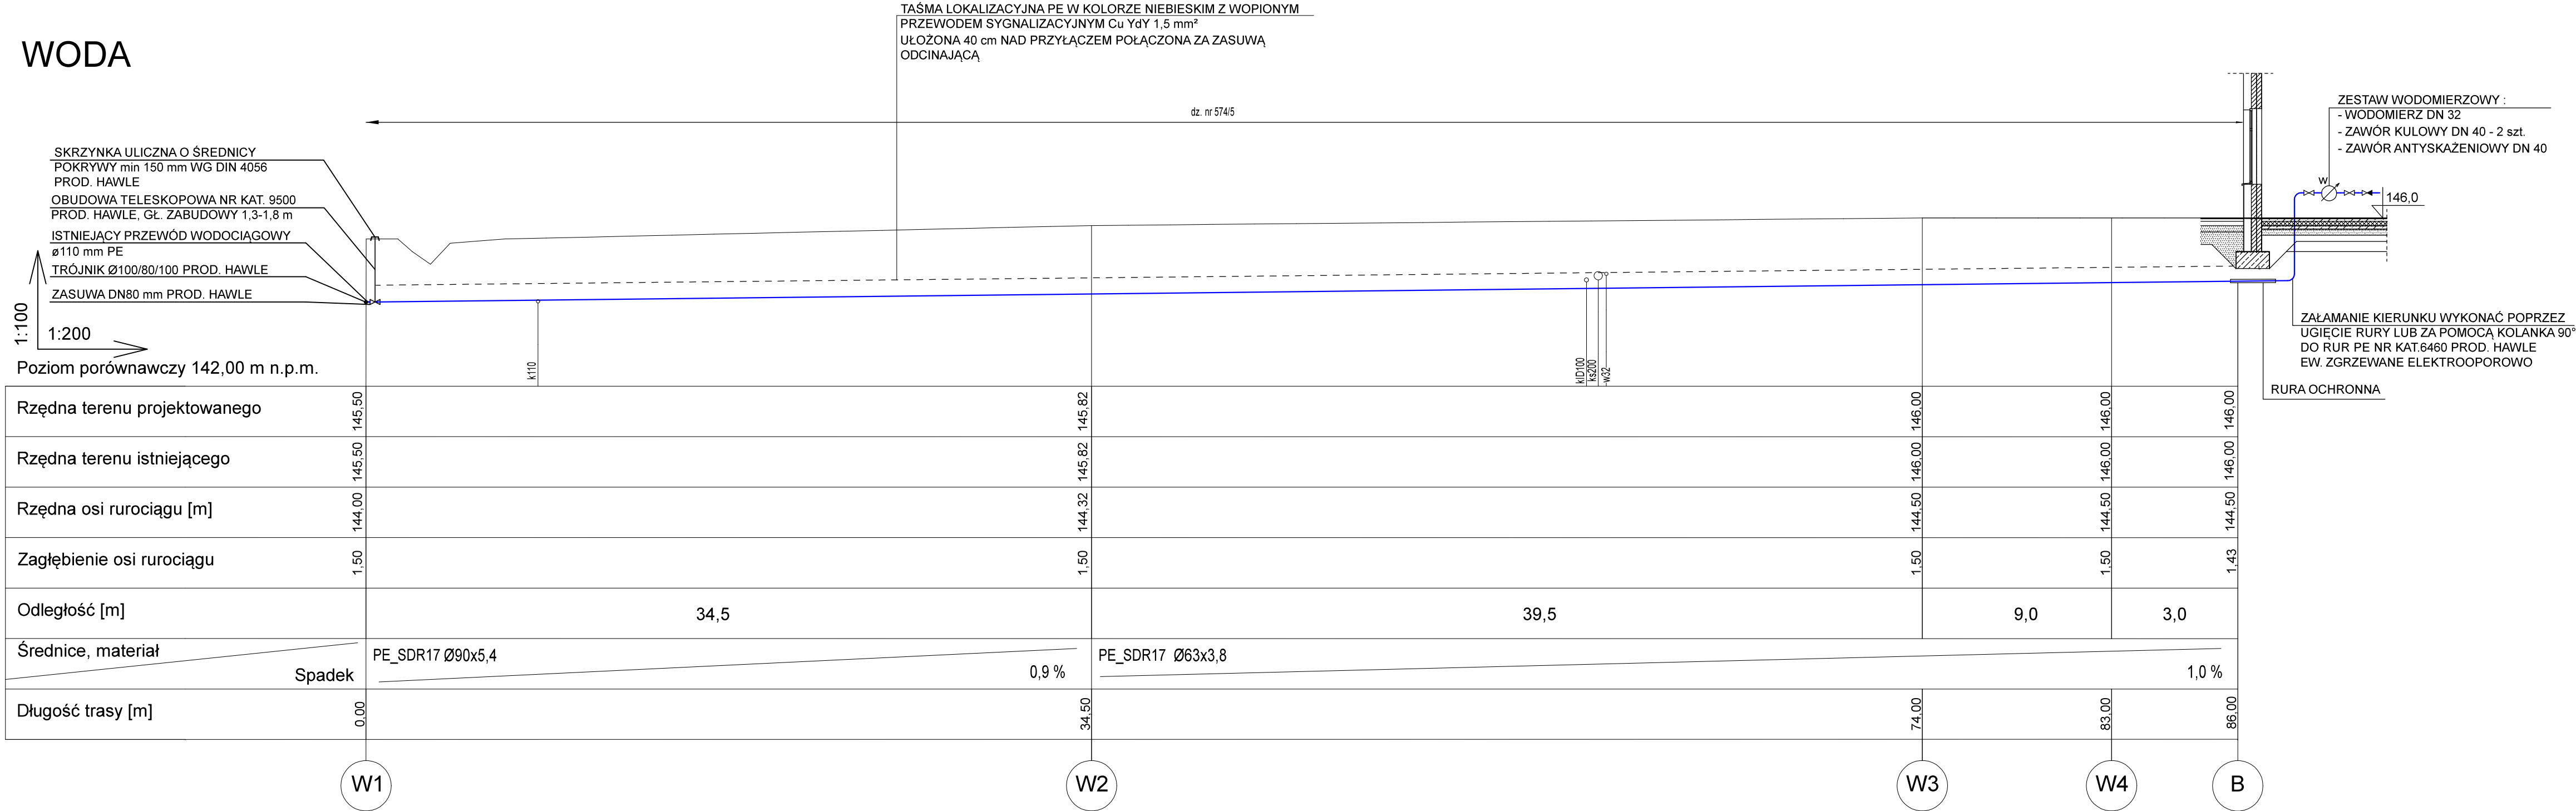

UWAGI !
- WSZYSTKIE RZĘDNE PROJEKTOWANE PRZED PRZYSTĄPIENIEM DO ROBÓT ZIEMNYCH SPRAWDZIĆ W TERENIE;
- PRZED PRZYSTĄPIENIEM DO ROBÓT ZIEMNYCH WYKONAĆ PRZEKOPY KONTROLNE PO TRASIE PROJEKTOWANEGO PRZEWODU W CELU WYKRYCIA EWENTUALNYCH KOLIZJI;
- WYKONAWCA PO WYKONANIU ROBÓT MA OBOWIĄZEK PO ZAKOŃCZENIU PRAC ODTWORZYĆ INFRASTRUKTURĘ DROGI ORAZ POZOSTAŁEGO OBSZARU ROBÓT DO STANU PIERWOTNEGO

Nazwa projektu:
Budowa Gminnego Ośrodka Zdrowia wraz z niezbędną infrastrukturą techniczną

Adres projektu:
59-180 Gaworzyce


Działki ewidencyjne nr:
574/5, 1141/20, 1141/26

Numer Projektu:
8/22

Zamawiający / Inwestor:
Gmina Gaworzyce

Adres Zamawiającego / Inwestora:
ul. Dworcowa 95
59-180 Gaworzyce

Jednostka projektowa
/ Autor Projektu:



ALIA ATD Lukasz Dąbrowski
ul. Topolowa 8, 62-066 Rostkowo
kontakt@aliamarchalcy.pl
tel. 881-967-865

Branża:
Sanitarna

Obiet:	Regulamin: IS02	Indeks / Revizja:
--------	---------------------------	-------------------

Nazwa rysunku:
Profil podłużny przyłącza wodociągowego

Skala: 1 : 100/200	Format:
-----------------------	---------

Projektant / Autor opracowania:
mgr inż. Weronika Lorenz-Cicha
nr upr: WKP/0124/PODS/17 w specjalności instalacyjnej bez ograniczeń

Asystent projektanta:
mgr inż. Patrycja Zimoch

Asystent projektanta:
mgr inż. Marzena Kubaczyk

Data: 28-03-2023r.	
-----------------------	--