


Załącznik A - Zakres Służebności

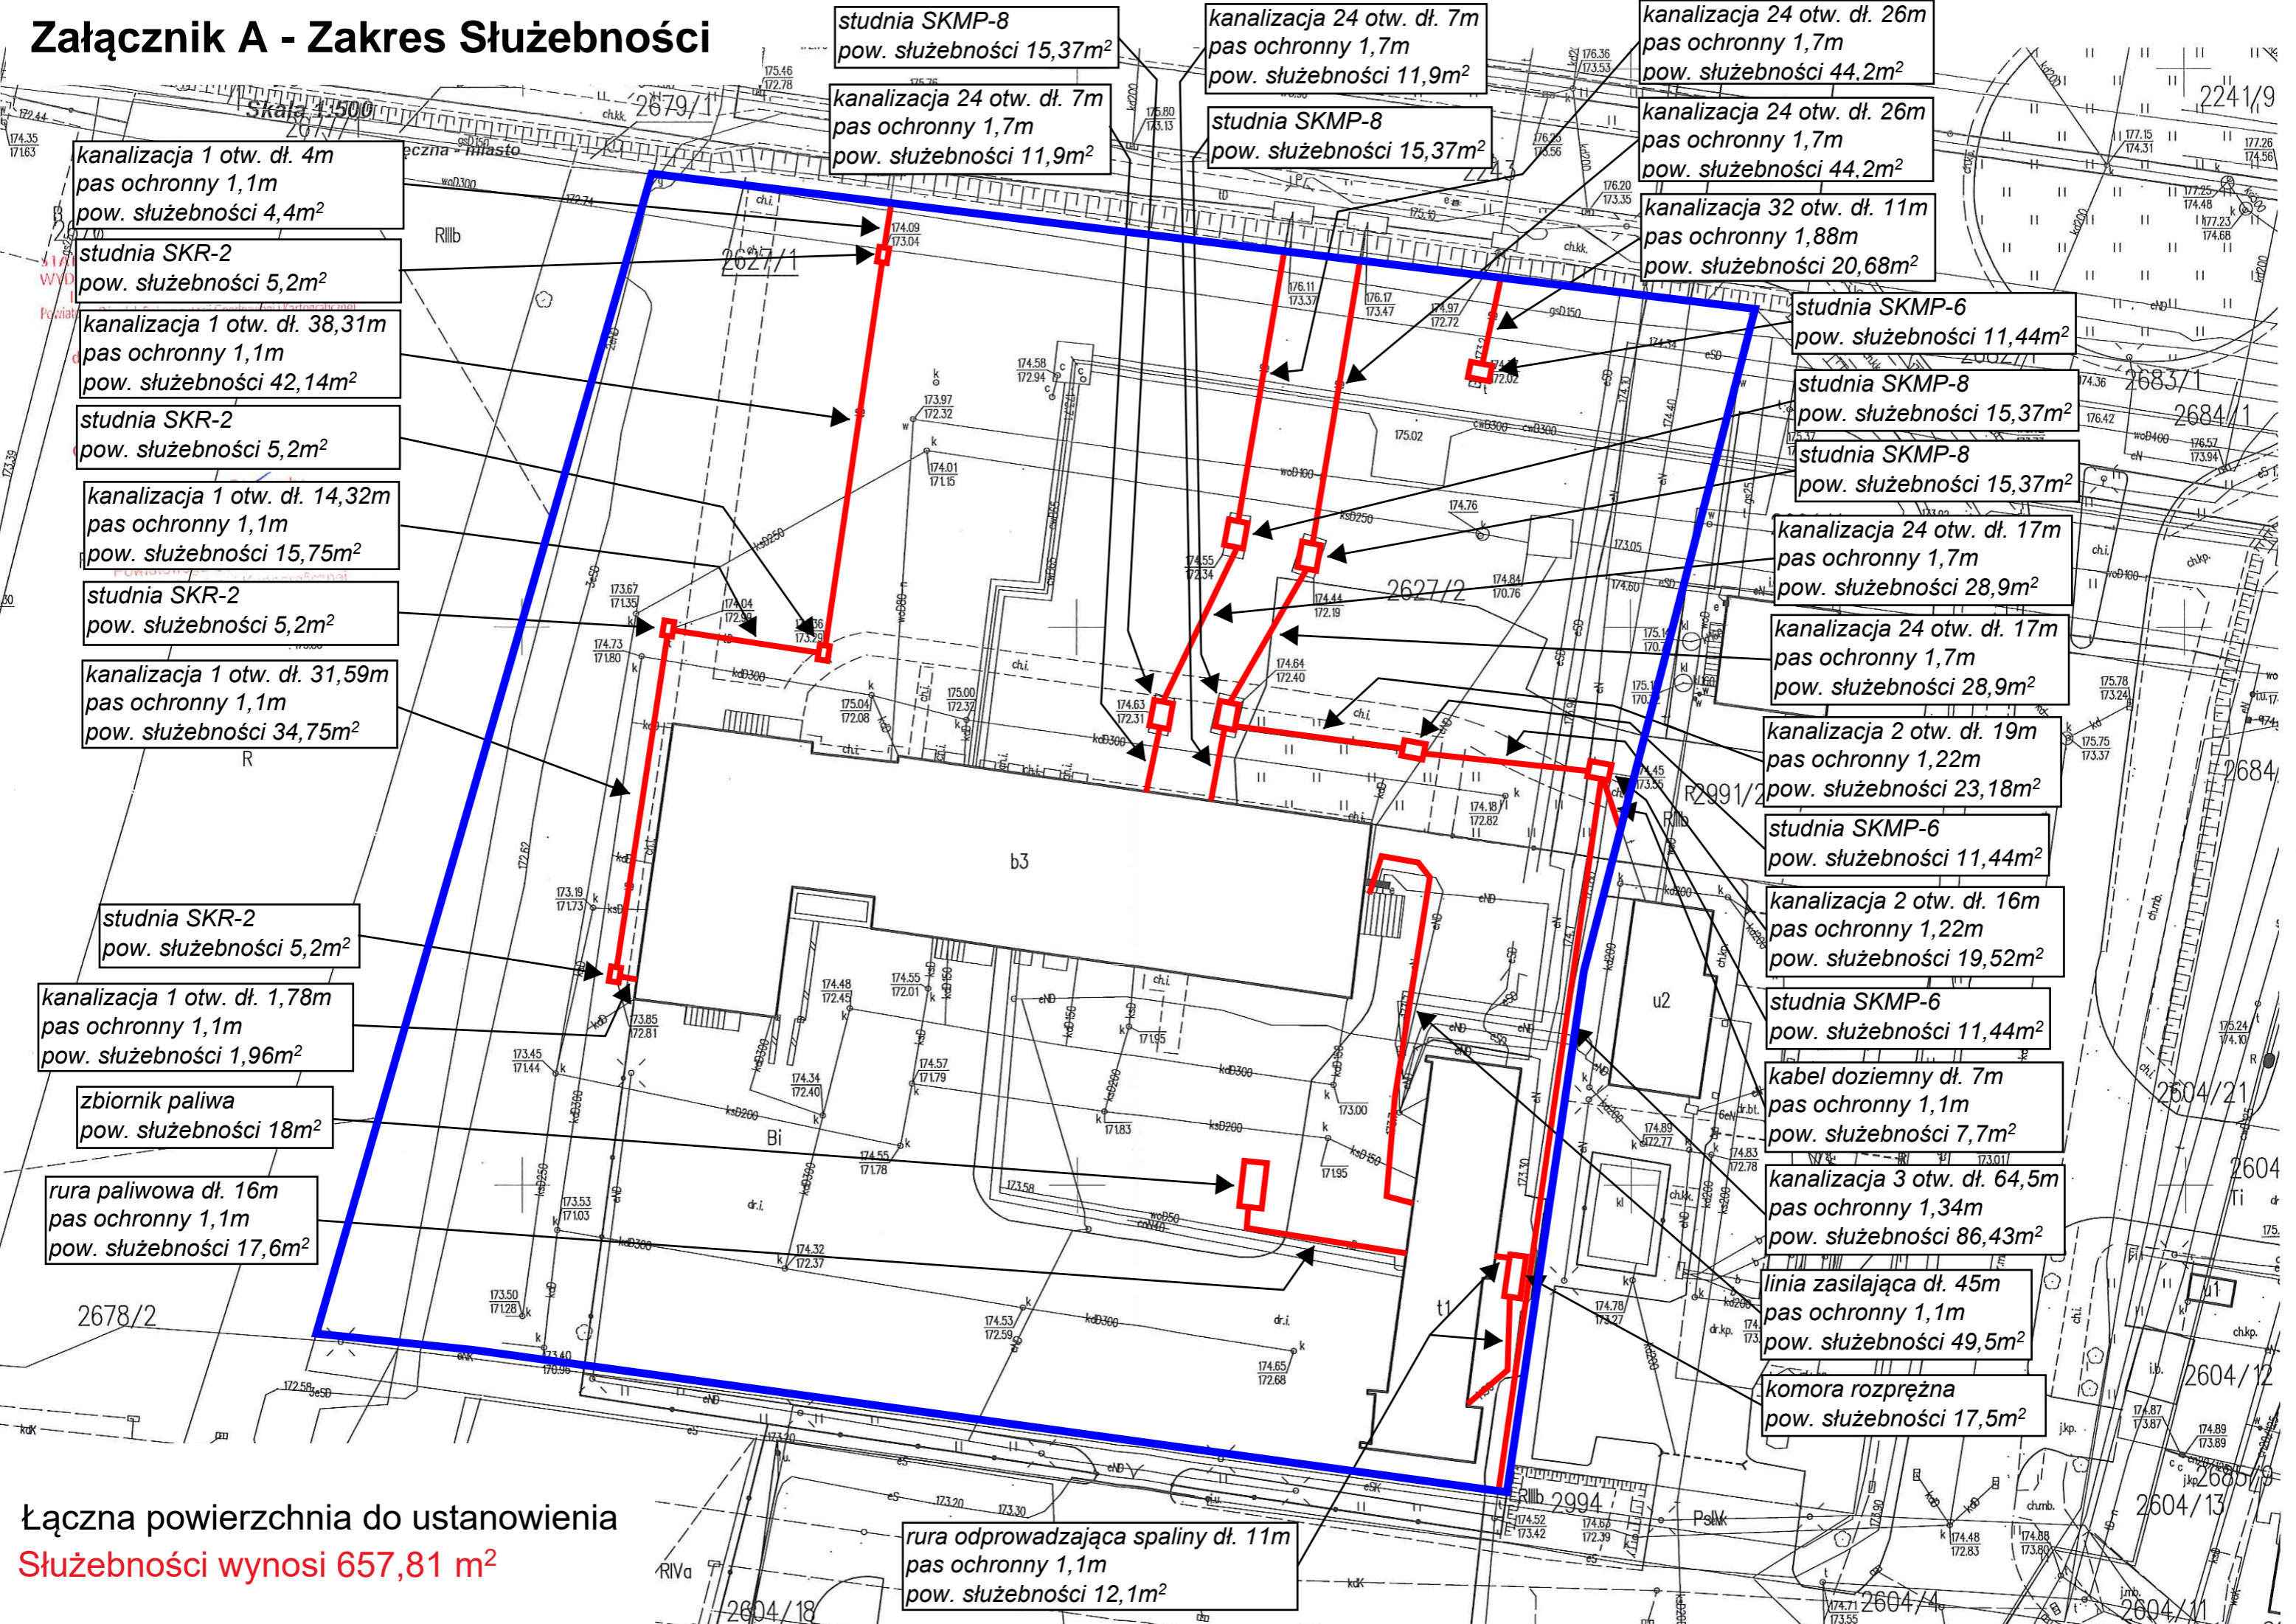

kanalizacja 1 otw. dł. 4m
pas ochronny 1,1m
pow. służebności 4,4m²

studnia SKR-2
pow. służebności 5,2m²

kanalizacja 1 otw. dł. 38,31m
pas ochronny 1,1m
pow. służebności 42,14m²

studnia SKR-2
pow. służebności 5,2m²

kanalizacja 1 otw. dł. 14,32m
pas ochronny 1,1m
pow. służebności 15,75m²

studnia SKR-2
pow. służebności 5,2m²

kanalizacja 1 otw. dł. 31,59m
pas ochronny 1,1m
pow. służebności 34,75m²

studnia SKR-2
pow. służebności 5,2m²

kanalizacja 1 otw. dł. 1,78m
pas ochronny 1,1m
pow. służebności 1,96m²

zbiornik paliwa
pow. służebności 18m²

rura paliwowa dł. 16m
pas ochronny 1,1m
pow. służebności 17,6m²

studnia SKR-2
pow. służebności 5,2m²

kanalizacja 1 otw. dł. 4m
pas ochronny 1,1m
pow. służebności 4,4m²

studnia SKR-2
pow. służebności 5,2m²

kanalizacja 1 otw. dł. 38,31m
pas ochronny 1,1m
pow. służebności 42,14m²

studnia SKMP-8
pow. służebności 15,37m²

kanalizacja 24 otw. dł. 7m
pas ochronny 1,7m
pow. służebności 11,9m²

kanalizacja 24 otw. dł. 7m
pas ochronny 1,7m
pow. służebności 11,9m²

studnia SKMP-8
pow. służebności 15,37m²

kanalizacja 24 otw. dł. 26m
pas ochronny 1,7m
pow. służebności 44,2m²

kanalizacja 24 otw. dł. 26m
pas ochronny 1,7m
pow. służebności 44,2m²

kanalizacja 32 otw. dł. 11m
pas ochronny 1,88m
pow. służebności 20,68m²

studnia SKMP-6
pow. służebności 11,44m²

studnia SKMP-8
pow. służebności 15,37m²

studnia SKMP-8
pow. służebności 15,37m²

kanalizacja 24 otw. dł. 17m
pas ochronny 1,7m
pow. służebności 28,9m²

kanalizacja 24 otw. dł. 17m
pas ochronny 1,7m
pow. służebności 28,9m²

kanalizacja 2 otw. dł. 19m
pas ochronny 1,22m
pow. służebności 23,18m²

studnia SKMP-6
pow. służebności 11,44m²

kanalizacja 2 otw. dł. 16m
pas ochronny 1,22m
pow. służebności 19,52m²

studnia SKMP-6
pow. służebności 11,44m²

kabel doziemny dł. 7m
pas ochronny 1,1m
pow. służebności 7,7m²

kanalizacja 3 otw. dł. 64,5m
pas ochronny 1,34m
pow. służebności 86,43m²

linia zasilająca dł. 45m
pas ochronny 1,1m
pow. służebności 49,5m²

komora rozprężna
pow. służebności 17,5m²

rura odprowadzająca spaliny dł. 11m
pas ochronny 1,1m
pow. służebności 12,1m²

Łączna powierzchnia do ustanowienia
Służebności wynosi 657,81 m²