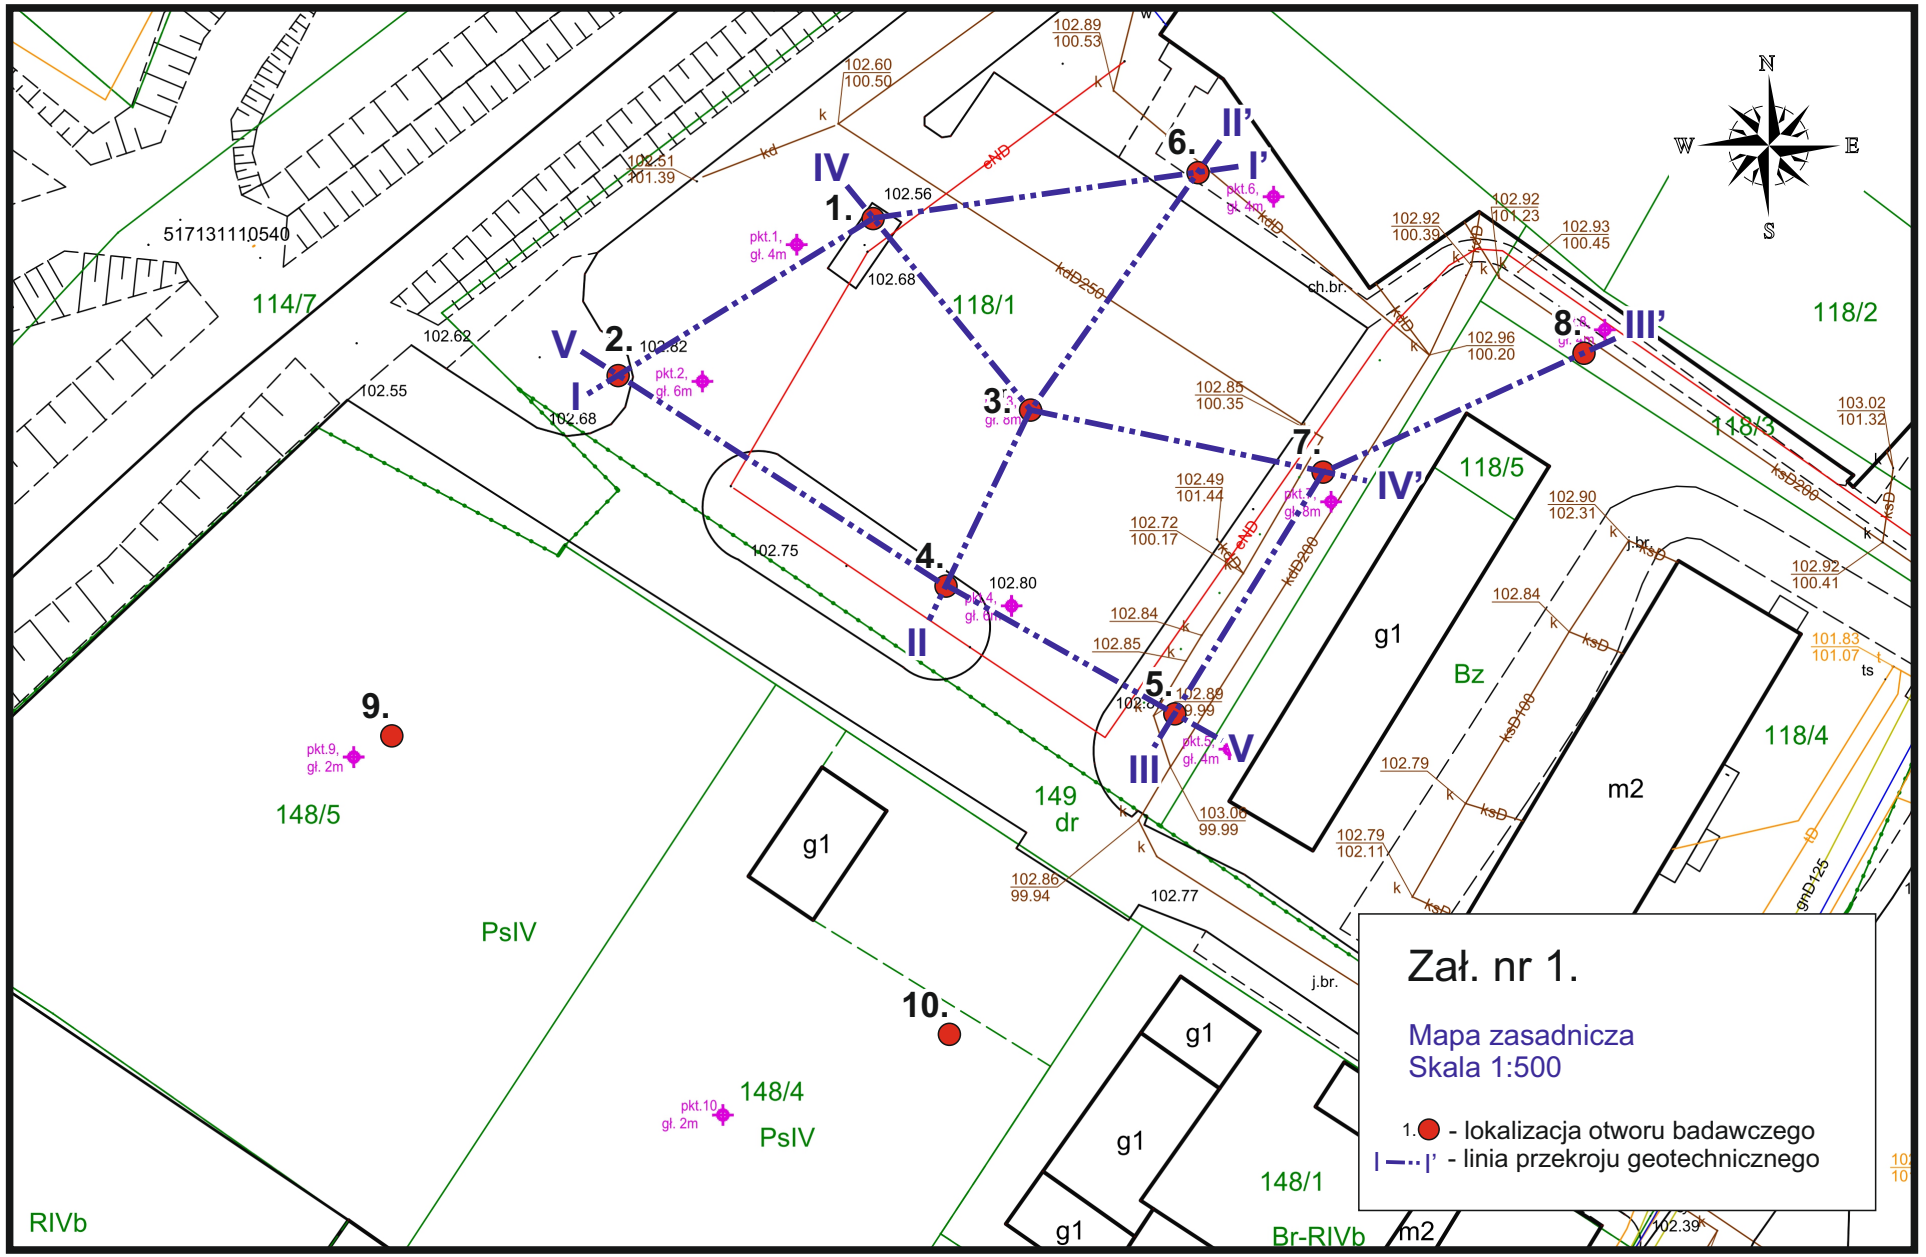
Zał. nr 1.
Mapa zasadnicza
Skala 1:500
1. - lokalizacja otworu badawczego
I — I' - linia przekroju geotechnicznego
N
S
W
E
517131110540
114/7
118/1
118/2
118/3
118/4
118/5
148/1
148/4
148/5
149
dr
PsIV
RIVb
Br-RIVb
Bz
g1
m2
1.
2.
3.
4.
5.
6.
7.
8.
9.
10.
I
I'
II
II'
III
III'
IV
IV'
V
102.56
102.68
102.62
102.55
102.82
102.75
102.80
102.77
102.89
100.53
102.60
100.50
102.51
101.39
102.92
100.39
102.92
101.23
102.93
100.45
102.96
100.20
102.85
100.35
102.49
101.44
102.72
100.17
102.84
102.85
102.89
99.99
103.06
99.99
102.86
99.94
102.90
102.31
102.92
100.41
102.84
102.79
102.79
102.11
103.02
101.32
101.83
101.07
102.39
pkt.1, gł. 4m
pkt.2, gł. 6m
pkt.4, gł. 6m
pkt.5, gł. 4m
pkt.6, gł. 4m
pkt.9, gł. 2m
pkt.10, gł. 2m
ch.br.
j.br.
ts
kdD250
kdD200
ksD100
ksD200
gnD125