


PLAN SYTUACYJNY

SKALA 1 : 500

MAPA DO CELÓW PROJEKTOWYCH		
Art. 6.165.12.25.2.1	GN.GK.6640.1800.2019	
Znaczenie kancelaryjne zgłoszenia		
Prace geodezyjne		
Miejscowość	PIASKI	
Jednostka ewidencyjna	300405 2	
Identyfikator	300405 2.0008	
Identyfikator	300405 2.0008	
Obiekt ewidencyjny	PIASKI	
Stwierdzenie	11.500	
Nazwa obiektu	prostejnych	20006
Współrzędnych	prostejnych	20006
Oznaczenie granic obszaru aktualizacji	Kroszki 86	
Sbł aktualny na dzień	16.10.2019	
Edycja		
Dominika Skrzypczak	Skrzypczak Dominika	
Ulica: 2/13, 63-800 Gostyń	Ulica: 2/13, 63-800 Gostyń	
tel. 691730021 e-mail: ds@skrzypczak.pl	tel. 691730021 e-mail: ds@skrzypczak.pl	
NIP 6961732055	NIP 6961732055	
zawartość 13730	zawartość 13730	

- LEGENDA:
- jezdnia z elementów betonowych - kostka gr. 8 cm, szara
 - nawierzchnia zjazdów do posesji z kostki betonowej czarnowej
 - chodnik z elementów betonowych - kostka gr. 8 cm, szara
 - krawężnik betonowy 15*30*100 i 15*22 jako opornik
 - obrzeża betonowe 8x30x100
 - kłd PVC 300 mm,
 - przykanalik fi 160 mm z kratką sciekową
 - granica działki
 - ogrodzenie działki siatką ze słupkami

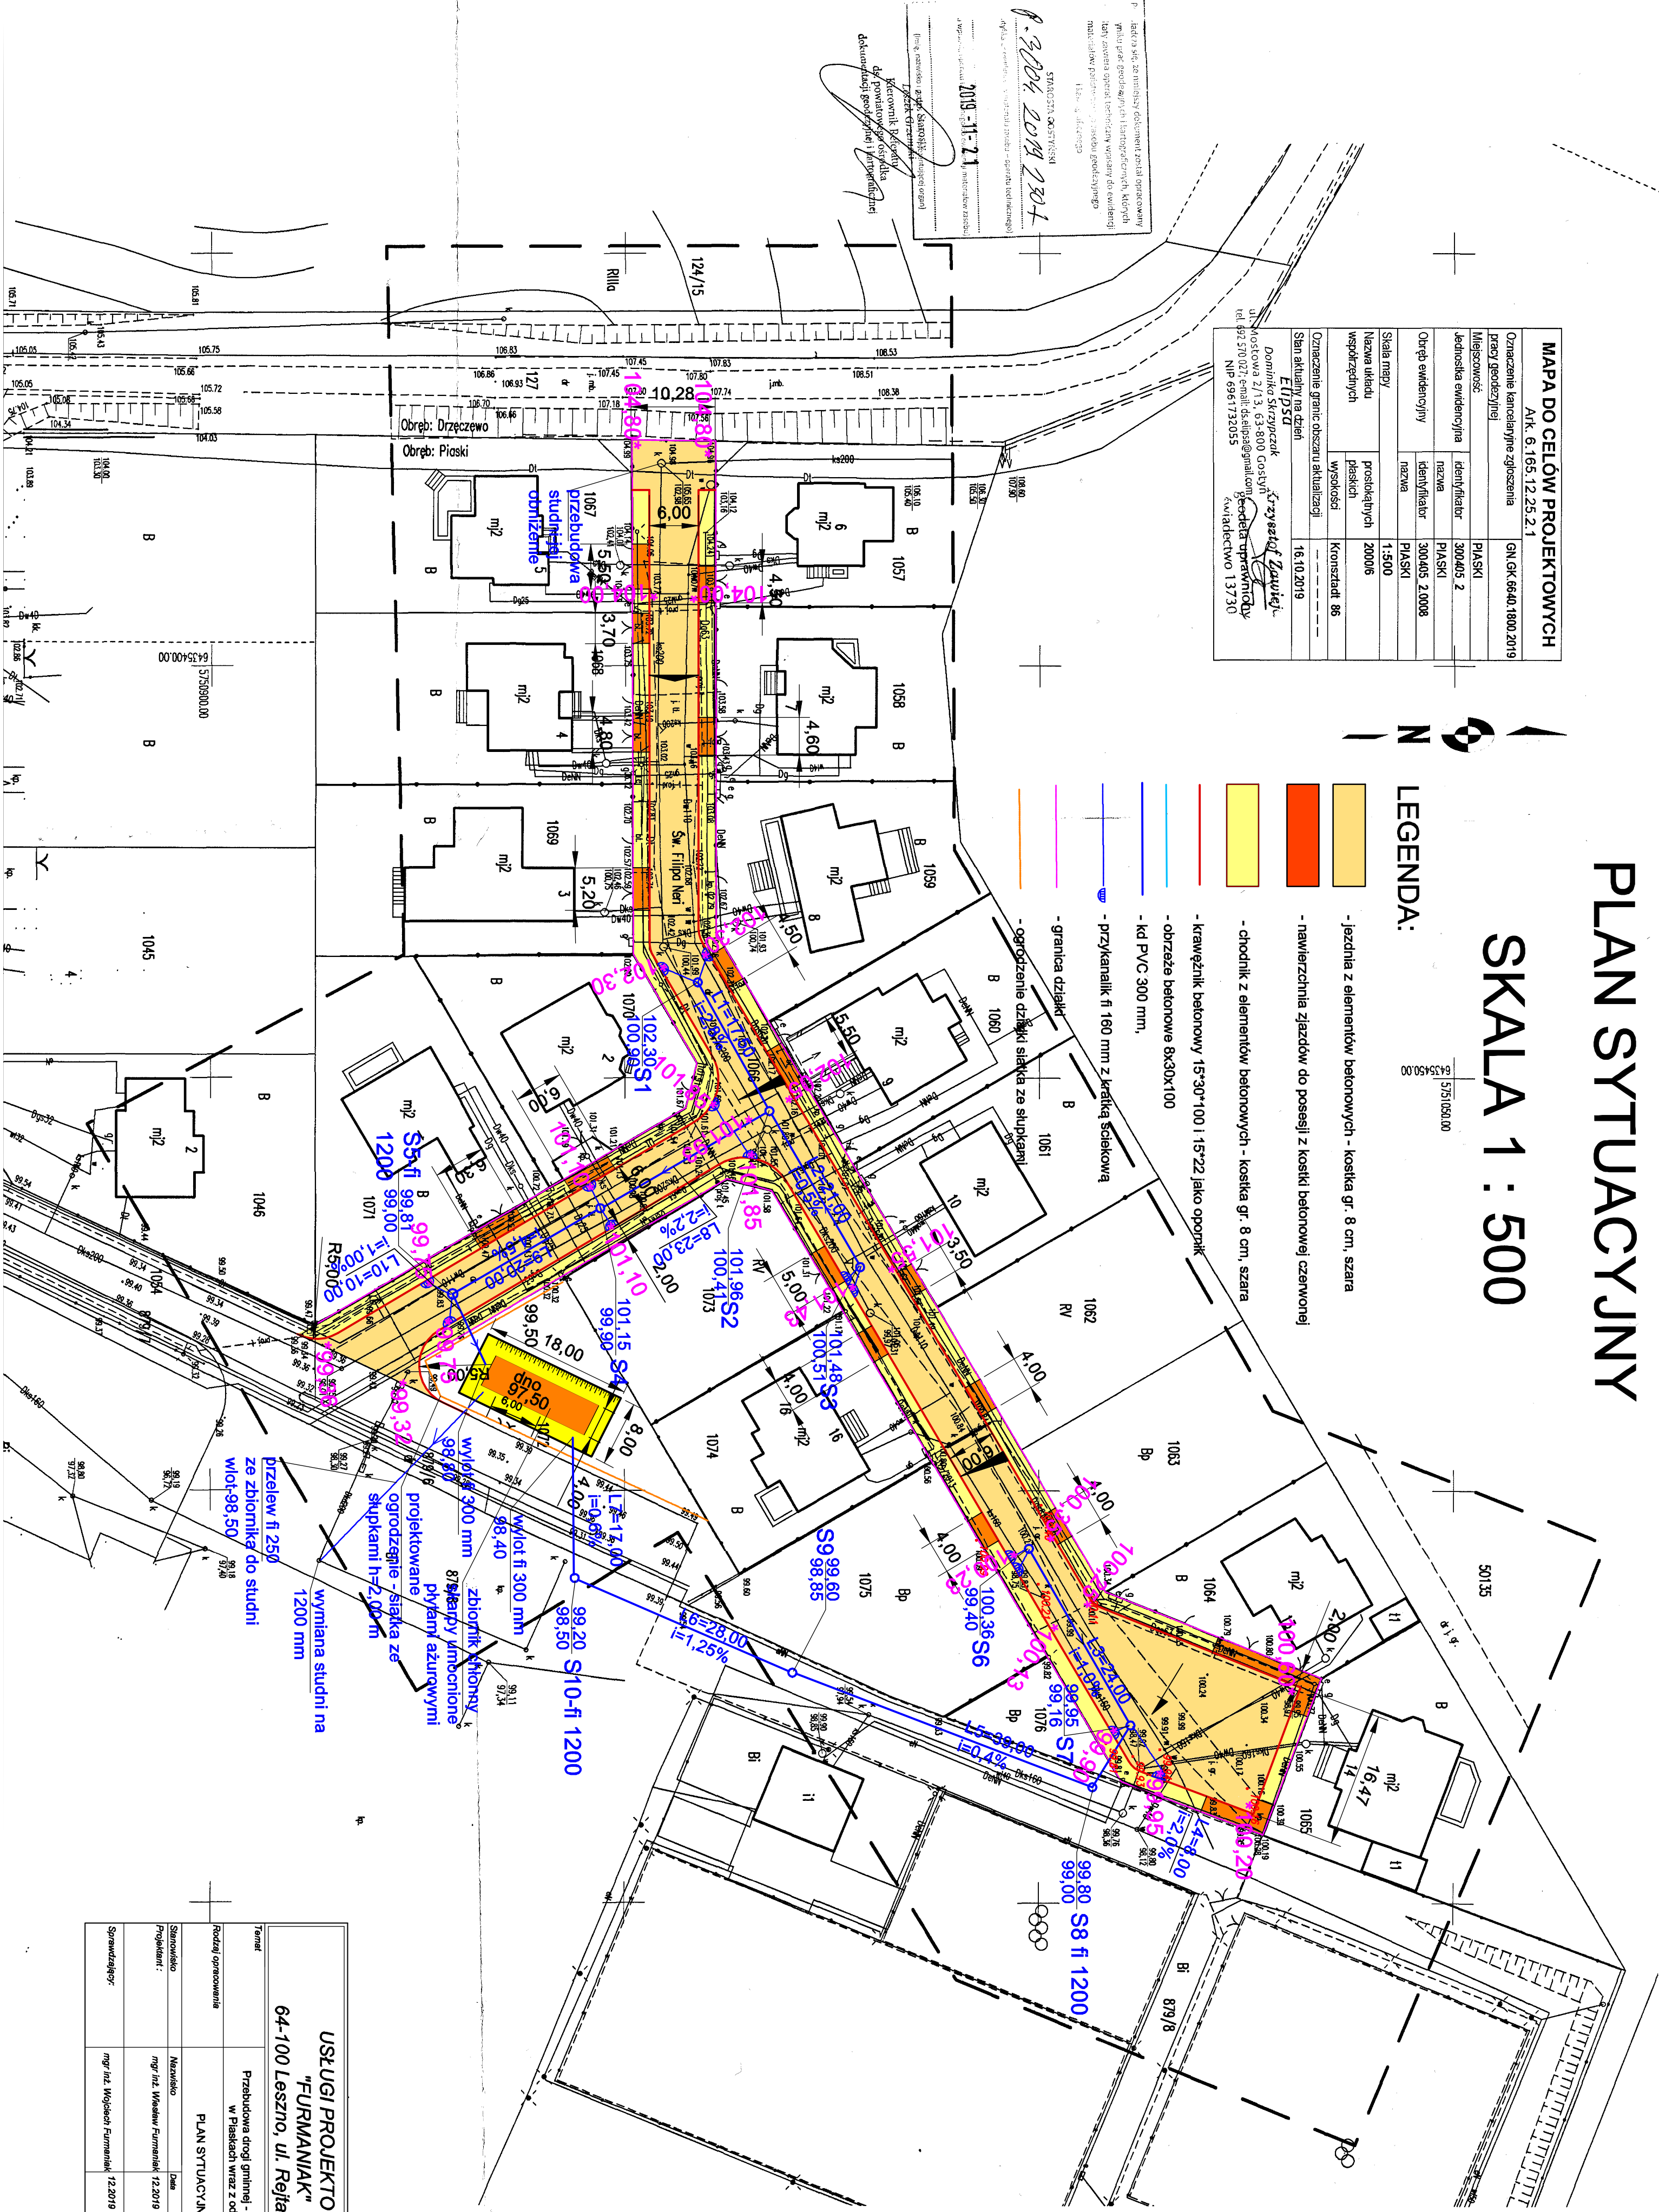

USŁUGI PROJEKTOWE			
"FURMANIAK"			
64-100 Leszno, ul. Rejtana 40/4			
Przebudowa drogi gminnej - ulicy św. Filipa Neri w Piaskach wraz z odwodnieniem.			
PLAN SYTUACYJNY			
Stanowisko	Nazwisko	Data	Prosta
Projektant	mgr inż. Wiesław Furmaniak	12.2019	2
Wykonawca			
Weryfikator			
Weryfikator	mgr inż. Wiesław Furmaniak	12.2019	1
Weryfikator			