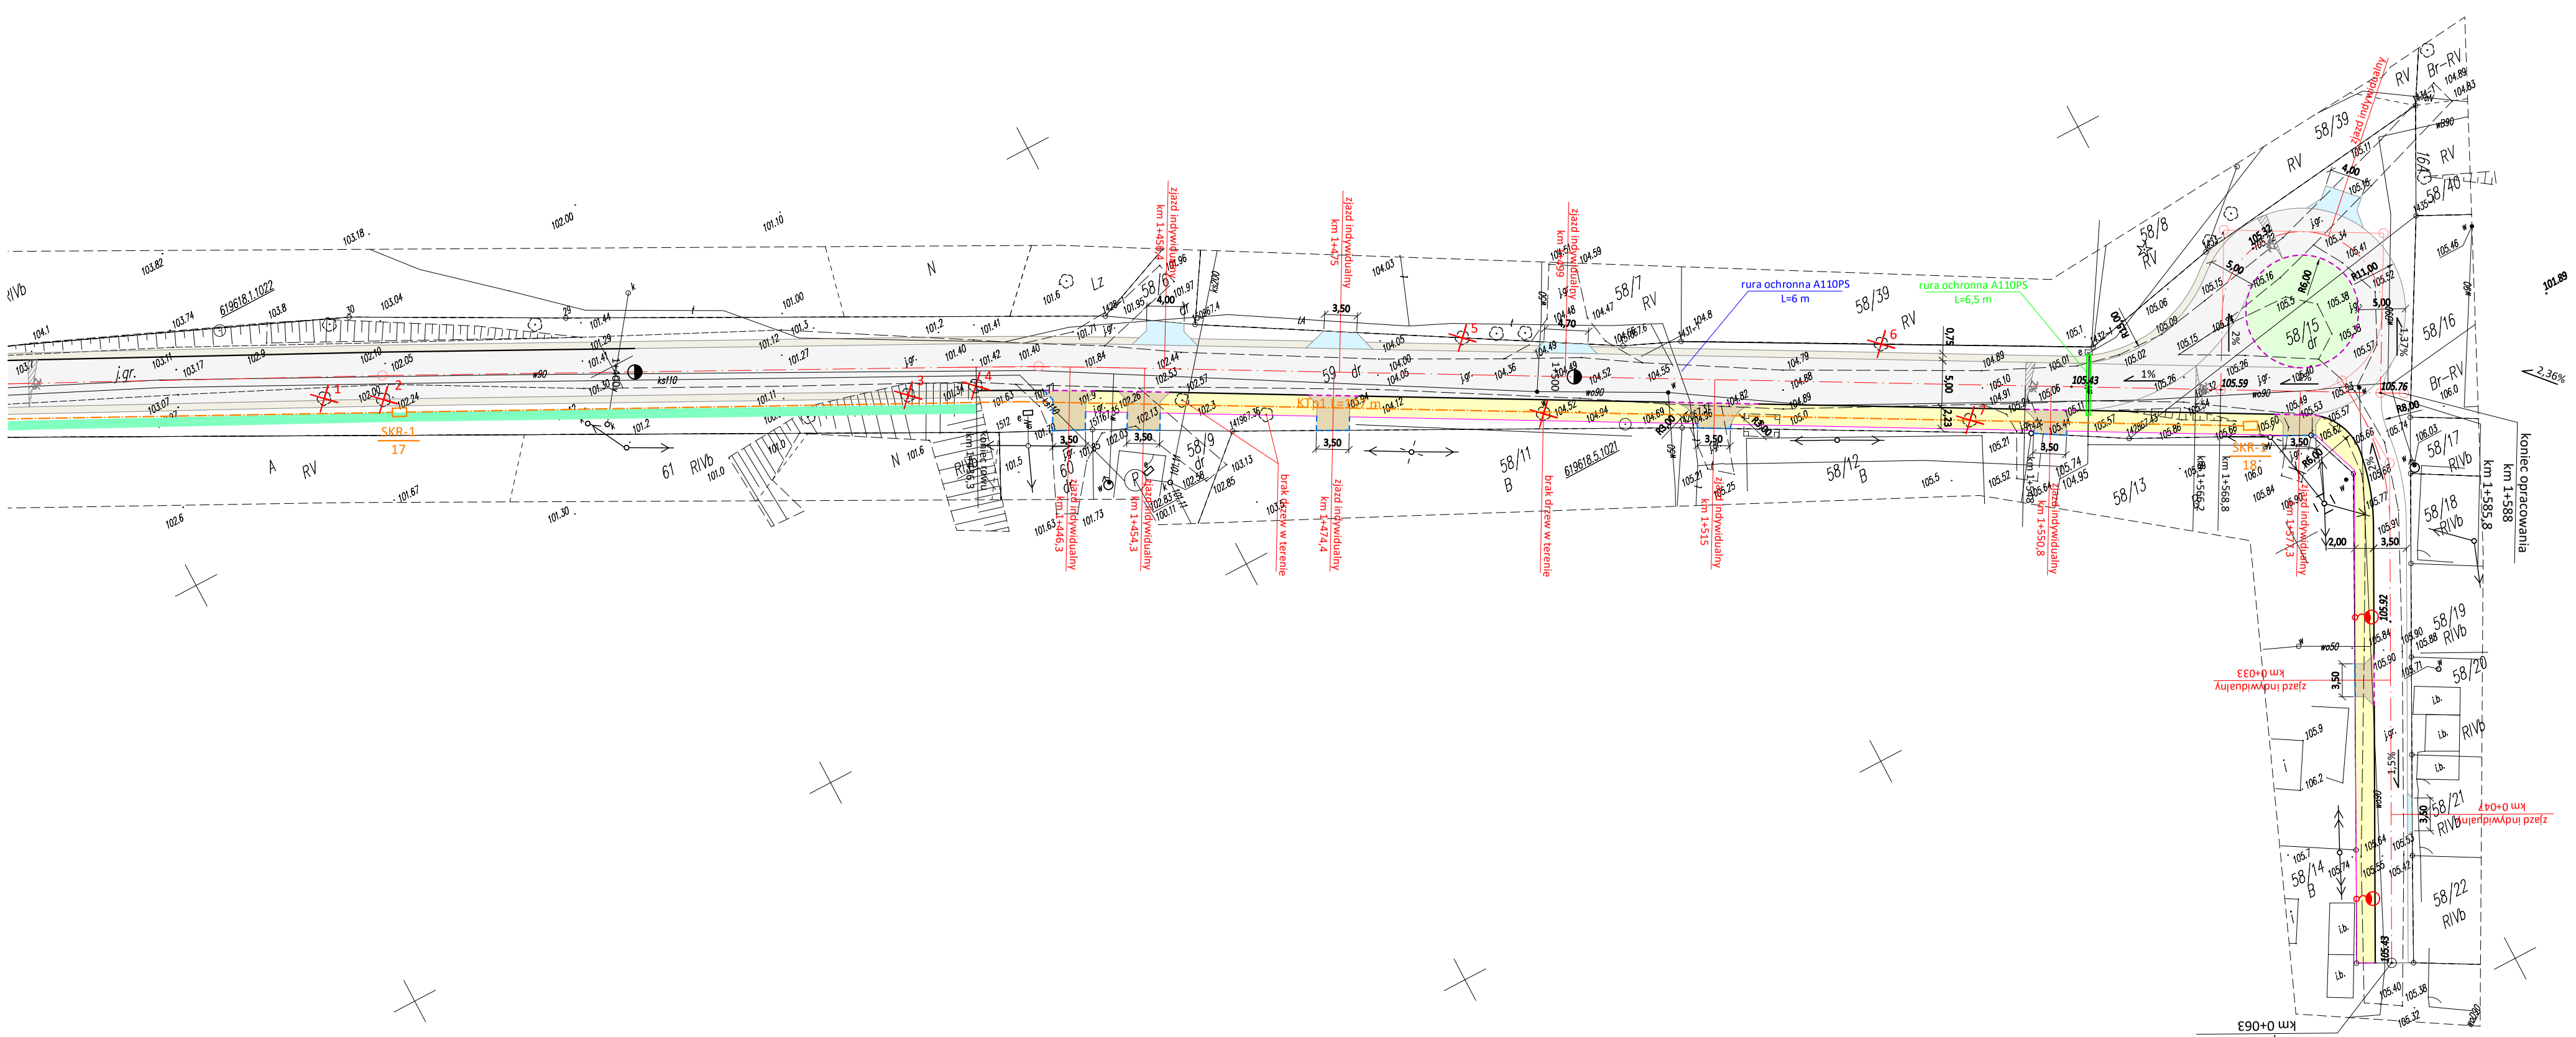


## LEGENDA

| | | | |
|---|---|---|---|
| | jezdnia KR1<br>beton asfaltowy | | osie dróg |
| | pobocze<br>kruszywo łamane | | osie zjazdów |
| | zjazdy<br>beton asfaltowy | | krawędzie bez krawężników |
| | chodnik<br>kostka betonowa | | obrzeża chodnikowe 8 x 30 cm<br>wystające +2 cm |
| | zjazdy<br>kostka betonowa | | krawężniki oporowe 12 x 25 cm<br>na płasko |
| | rowy odparowujące | | krawężniki najazdowe 15 x 25 cm<br>wystające +2 cm |
| | trawniki i pobocza obsiane trawą | | krawężniki wystające 15 x 30 cm<br>wystające +12 cm |
| | drzewo do usunięcia | | lampy zasilane fotowoltaicznie |
| | proj. kanał technologiczny KTp1 | | rury ochronne na kablu nN |
| | proj. studnia SKR-1 | | rury ochronne na kablu Orange |
| Schemat budowy kanału technologicznego | | | |
| | rura osłonowa HDPE 125/7,1 | | |
| | rura osłonowa HDPE 125/7,1<br>+ 3 rury światłowodowe HDPE 40/3,7<br>+ 1 wiązka mikrorur HDPE 40 | | |

Inwestor:

Gmina Mrocza
Plac 1 Maja 20
89-115 Mrocza

Jednostka projektowa:

Kulczyk Projekty Łukasz Kulczyk
ul. Sikorskiego 16/4, 86-300 Grudziądz
tel. 500 46 16 59
e-mail: biuro@kulczykprojekty.com.pl

Nazwa i adres obiektu:

**Budowa dróg gminnych Ostrowo - Ostrowo PGR**
dz. 82/4, 82/5, 63/4, 69/3, 3248/3, 62, 59, 58/15, obręb Ostrowo

| Nazwa opracowania: | | Data: |
|---|---|---|
| PROJEKT WYKONAWCZY | | 01.09.2022 |
| Tytuł rysunku: | | Skala: |
| PLAN SYTUACYJNO-WYSOKOŚCIOWY | | 1:500 |
| OPRACOWAŁ | Imię i nazwisko: inż. Łukasz Kulczyk | Podpis: Nr rysunku: 1D |