


RZUT I PIĘTRA
KONCEPCJA BUDYNEK "A"

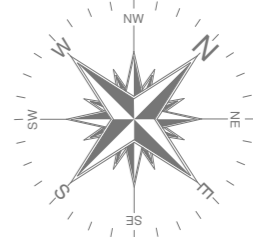

Budynek-A


Budynek-B

ZESTAWIENIE POMIESZCZEŃ

NR	NAZWA POMIESZCZENIA	POW. [m ²]
BUDYNEK A		
2.01	KOMUNIKACJA	46.15
2.02	PPPIOK	25.43
2.03	HK-BIUROWY	21.78
2.04	HK LC-MS	13.35
2.05	MAGAZYN	6.48
2.06	HK HPLS	21.30
2.07	HK SÓPA	18.26
2.08	HK IC	17.58
2.09	HK LABORATORIUM	26.77
2.10	HK LABORATORIUM	27.58
2.11	KŁATKA SCHODOWA	20.40
2.12	WINDA LOKALIZACJA	
2.13	WC	13.00
2.14	POM. PRZECHOWAWCZE	17.40
2.15	PRZYGOT. CHROMATOGRAFICZNE	17.50
2.16	PRZYGOT. CHROMATOGRAFICZNE (ESTRY)	17.50
2.17	PRZYGOT. CHROMATOGRAFICZNE - BIUROWY	17.80
2.18	PRZYGOT. CHROMATOGRAFICZNE (MYKOTOKS)	17.30
2.19	PRZYGOT. CHROMATOGRAFICZNE(MYKOTOKS)	26.45
2.20	POKÓJ ETEROVY	17.40
2.21	KOMUNIKACJA	41.86
2.22	KŁATKA SCHODOWA	13.05
2.23	POKÓJ WAGOWY	12.60
2.24	CHROMATOGRFIA (ROZPUSZCZALNIKI)	21.00
2.25	CHROMATOGRFIA (GC/GC-MS)	27.80
2.26	CHROMATOGRFIA (HPLC)	13.75
2.27	CHROMATOGRFIA (HPLC)	13.50
2.28	POKÓJ SOCJALNY	6.72
2.29	PPPIOK	14.40

ŁĄCZNIK		
2.30	KOMUNIKACJA	26.70
BUDYNEK B		
2.31	KOMUNIKACJA	30.10
2.32	POMIESZCZENIE BIUROWE	14.90
2.33	EPIDEMIOLOGIA	10.82
2.34	KOMUNIKACJA	8.43
2.35	EPIDEMIOLOGIA	15.05
2.35a	EPIDEMIOLOGIA	16.50
2.36	KŁATKA SCHODOWA	19.10
2.37	NZ	13.35
2.38	RP	15.10
2.39	LABORATORIUM	16.40
2.40	LABORATORIUM	3.55
2.41	LABORATORIUM	23.85
2.42	LABORATORIUM	14.75
2.43	LABORATORIUM	18.80
2.44	POM. GOSPODARCZE	1.70
2.45	PRZEDSIONEK	1.65
2.46	POM. MAGAZYNOWE	11.00
2.47	LABORATORIUM	10.20
2.48	LABORATORIUM	5.35
2.49	PRZEDSIONEK	2.30
2.50	KOMUNIKACJA	28.85
2.51	INFORMATYCY	15.60
2.52	INFORMATYCY	6.40
2.53	WC	8.10
2.54	ŁAZIENKA	4.70
2.55	PRZEDSIONEK	3.20
2.56	WINDA TOWAROWA	2.00
2.57	SZATNIA	7.95

NAZWA I ADRES OBIEKTU BUDOWLANEGO:	KONCEPCJA FUNKCJONALNA - PROGRAMOWO-PRZESTRZENNA PRZEBUDOWY BUDYNKU „A” WSSE W LUBLINIE W RAMACH ZADANIA „ADAPTACJA POMIESZCZEŃ BUDYNKU „A” W OIEWODZKIEJ STACJI SANITARNO- EPIDEMIOLOGICZNEJ UL. PIELĘGNIAREK 6, 20-708 LUBLIN			MARKA.ARCHITEKCI s.c. J.GASIOROWSKI T.KOZŁOWSKI 24-100 PULAWY UL.KRUKA 2 TEL. 81-8865936 81-5651797
TYTUŁ RYSUNKU:	RZUT I PIĘTRA			
BRANŻA:	ARCHITEKTURA	NR UPR.:	PODPIS:	KONCEPCJA
PROJEKTANT:	arch. J.Gasiorowski	625/Lb/88		DATA: 12.2023
SPRAWDZAJĄCY:	arch. T.Kozłowski	2659/Lb/94		SKALA: 1:100
OPRACOWAŁ:	W. Józwicki			NR RYS.: A-3

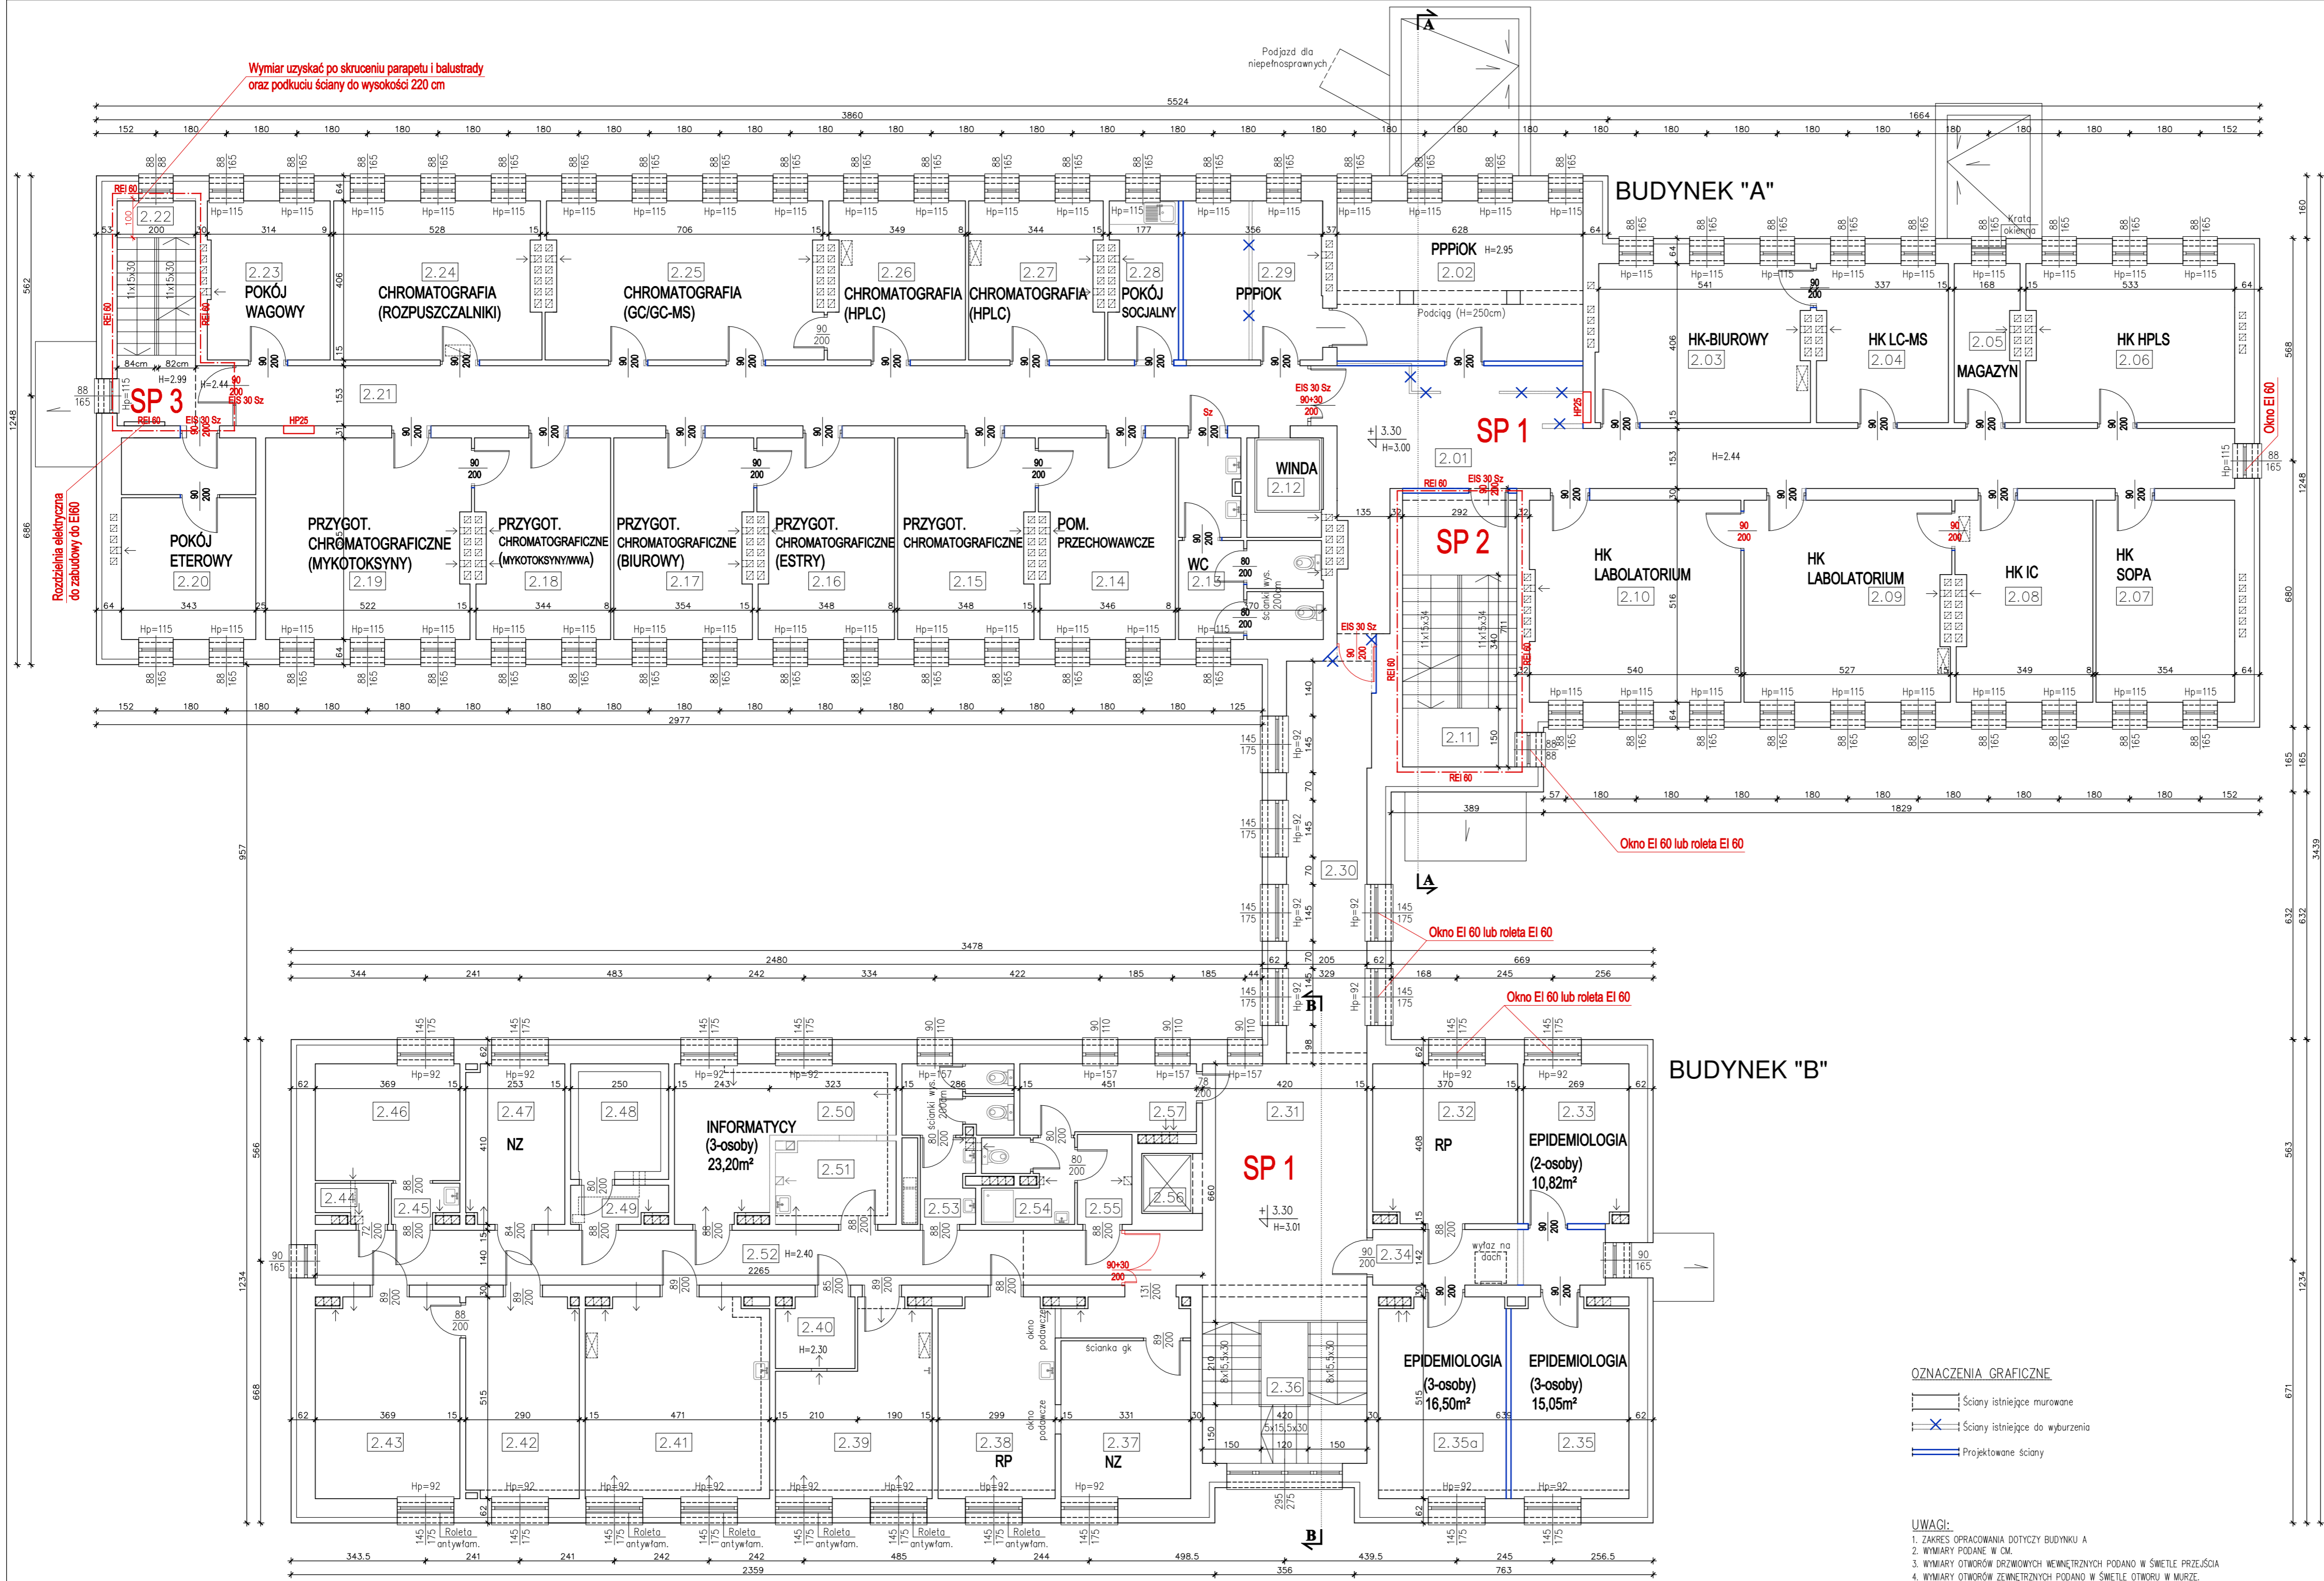

OZNACZENIA GRAFICZNE

- Ściany istniejące mruwane
- X — Ściany istniejące do wyburzenia
- Projektowane ściany

UWAGI:

- ZAKRES OPRACOWANIA DOTYCZY BUDYNKU A
- WYMIARY PODANE W CM.
- WYMIARY OTWORÓW DRZWIOWYCH WEWNĘTRZNYCH PODANO W ŚWIELE PRZĘSIA
- WYMIARY OTWORÓW ZEWNĘTRZNYCH PODANO W ŚWIELE OTWORU W MURZE.