



**MAPA OBSZARU SCALENIA GRUNTÓW  
WSI ROŻNOWICE gm. BIECZ**  
obejmująca zakres prac poscaleniowych związanych  
z organizacją rolniczej przestrzeni produkcyjnej

skala 1 : 6000

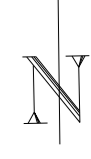

obręb: Rzeplennik Suchy  
gmina: Rzeplennik Strzyżewski  
powiat: tarnowski

obręb: Ołpiny  
gmina: Szerzyny  
powiat: tarnowski

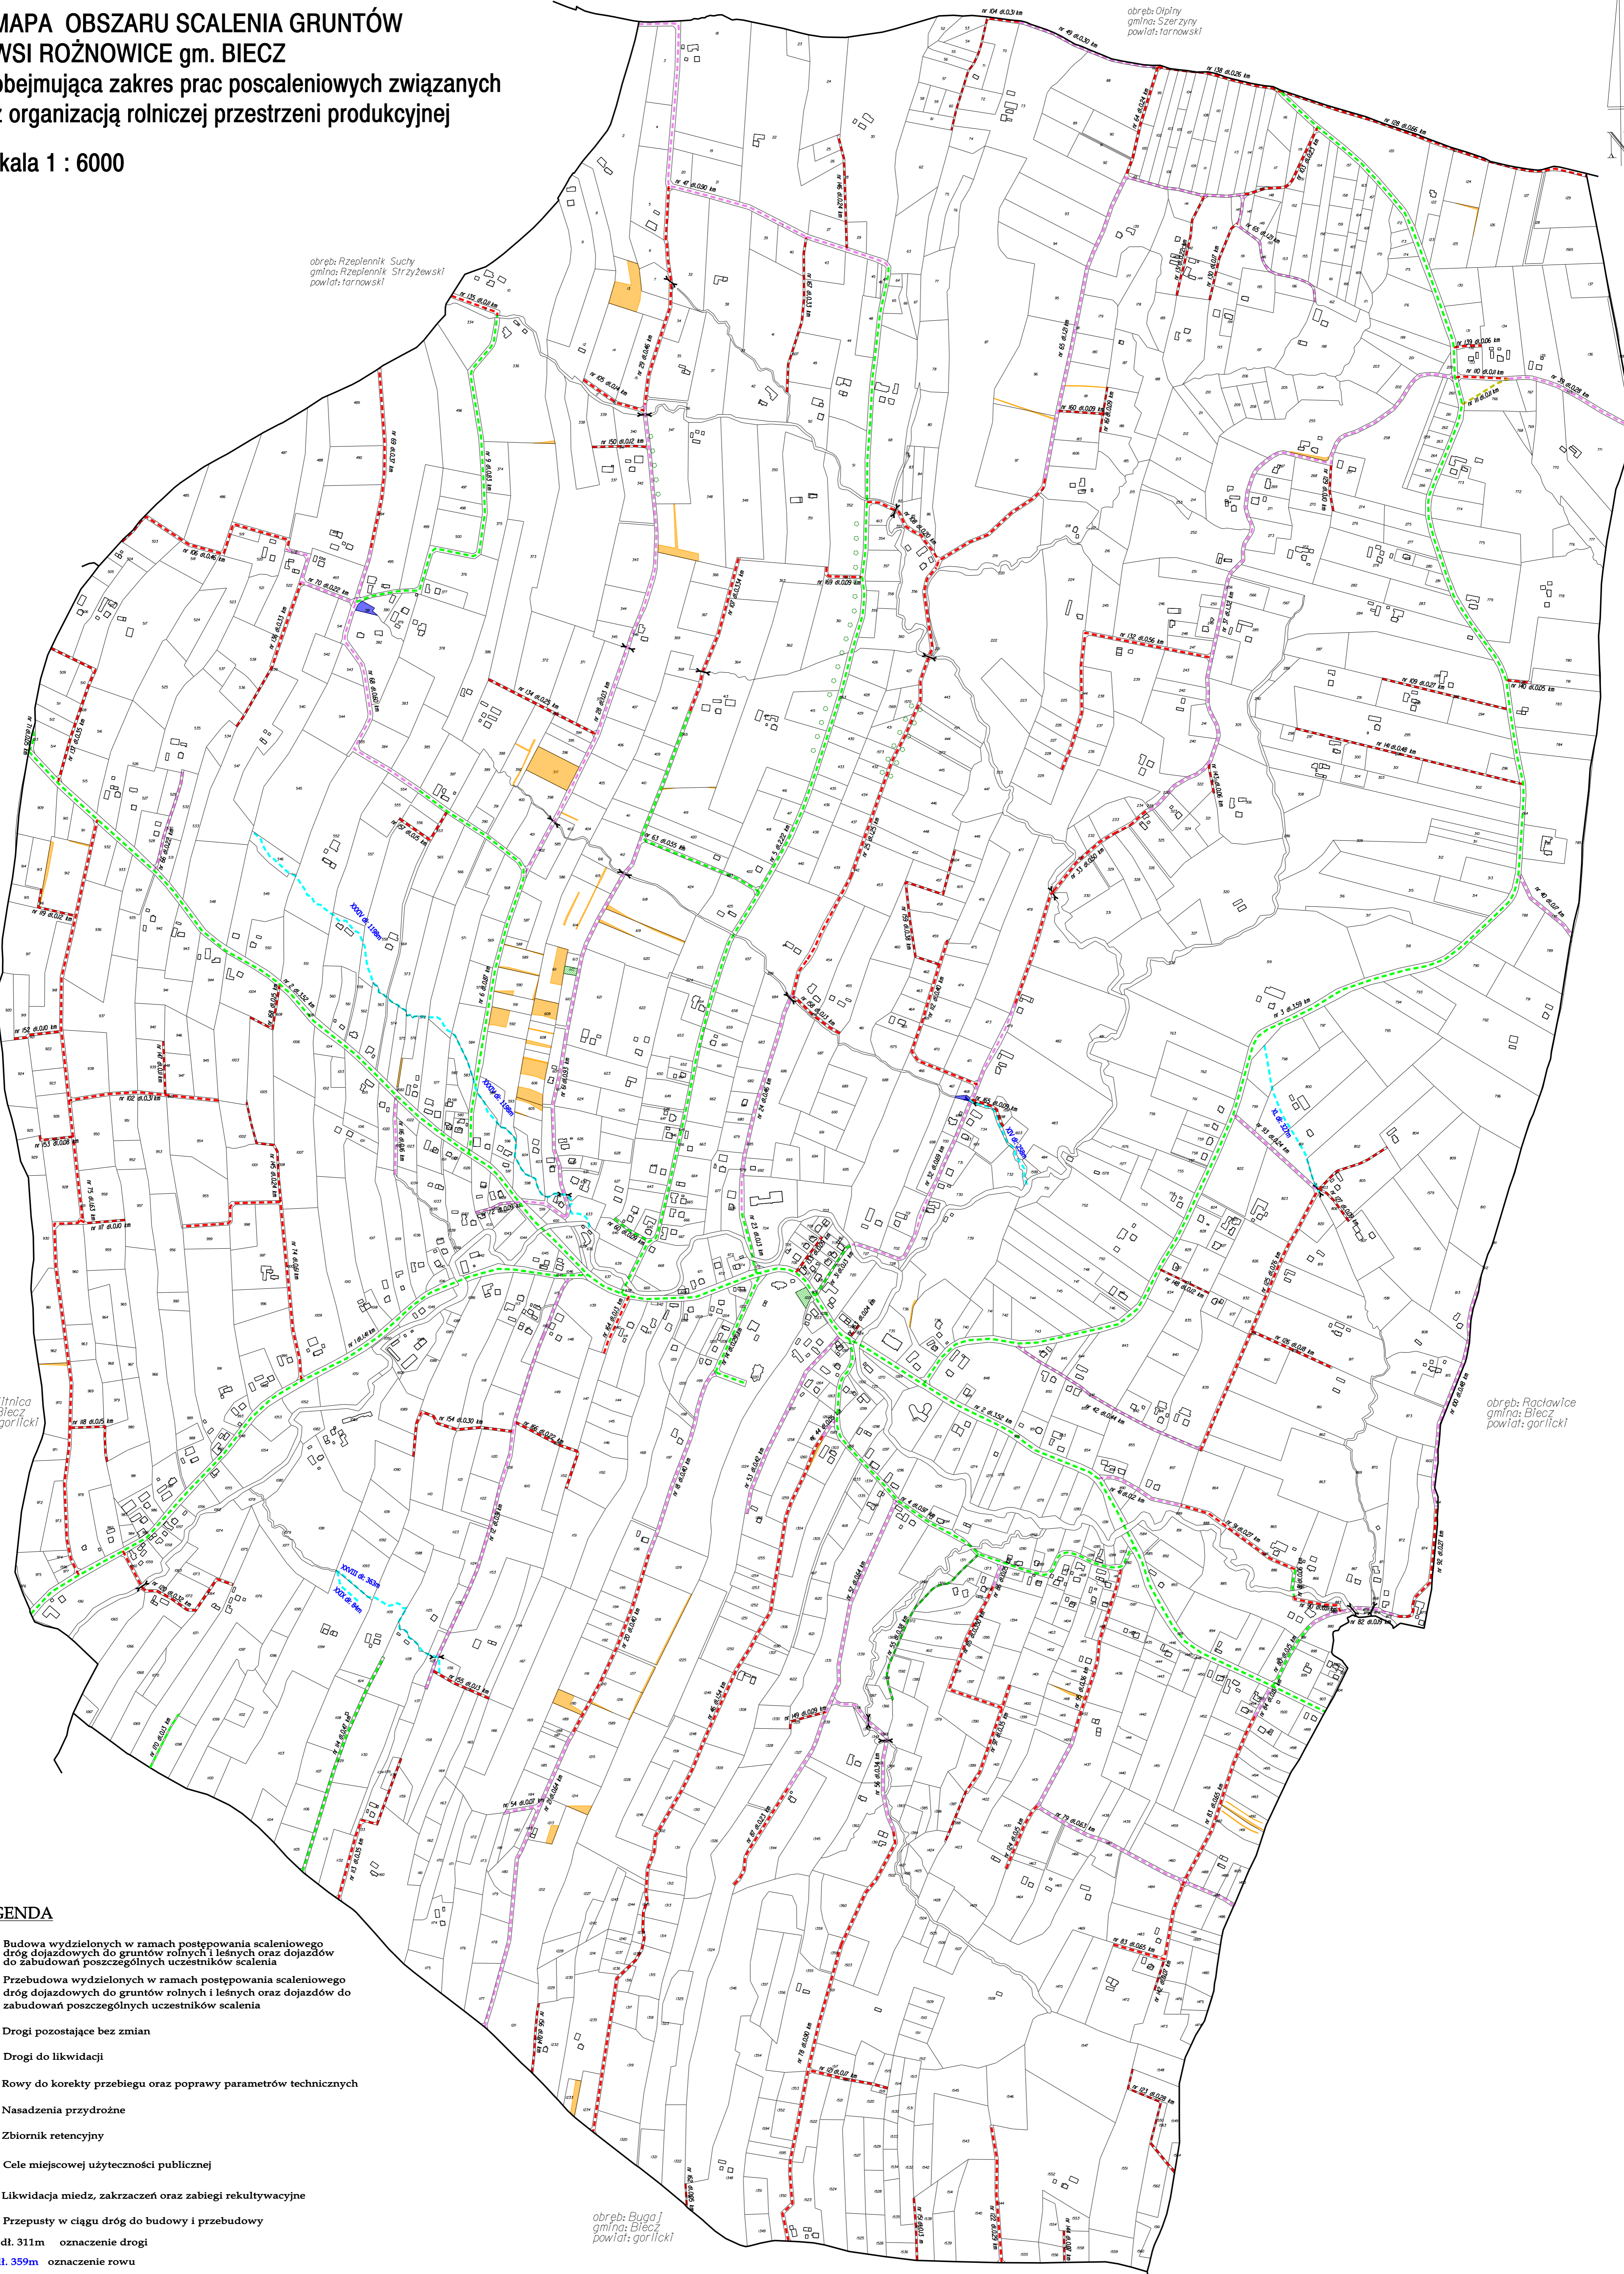

obręb: Słonica  
gmina: Biecz  
powiat: gorlicki

obręb: Ractawice  
gmina: Biecz  
powiat: gorlicki

obręb: Bugaj  
gmina: Biecz  
powiat: gorlicki

**LEGENDA**

- Budowa wydzielonych w ramach postępowania scaleniowego dróg dojazdowych do gruntów rolnych i leśnych oraz dojazdów do zabudowań poszczególnych uczestników scalenia
- Przebudowa wydzielonych w ramach postępowania scaleniowego dróg dojazdowych do gruntów rolnych i leśnych oraz dojazdów do zabudowań poszczególnych uczestników scalenia
- Drogi pozostające bez zmian
- Drogi do likwidacji
- Rowy do korekty przebiegu oraz poprawy parametrów technicznych
- Nasadzenia przydrożne
- Zbiornik retencyjny
- Cele miejscowej użyteczności publicznej
- Likwidacja miedz, zakrzaczeń oraz zabiegów rekultywacyjnych
- Przepusty w ciągu dróg do budowy i przebudowy
- nr 12 dl. 311m oznaczenie drogi
- XIV dl. 359m oznaczenie rowu
- nr 111 dl. 689m oznaczenie drogi do likwidacji

Mapa obszaru scalenia wsi Rożnowice gm. Biecz obejmująca zakres prac poscaleniowych związanych z organizacją rolniczej przestrzeni produkcyjnej, sporządzona w wyniku scalenia gruntów zatwierdzonego decyzją Starosty Gorlickiego z dn. 04.04.2023 r znak: GN.042.5.2019