

woj. łódzkie
powiat bełchatowski
m. Bełchatów 100101_1
obr.0008 ul. Leśna
dz. nr 322/15, 322/18, 516/15, 516/17, 516/8
GK 664.1.3367.2022

MAPA DO CELÓW PROJEKTOWYCH 1:500

Układ współrzędnych 2000/18.
Sekcje nr 6.154.32.15.12
Poziom odniesienia Kronstadt'60.
Mapa aktualna na dzień 04.11.2022 r.
Granice działek zgodnie z ewidencją gruntów.
Służebności gruntowych nie badano.
Mapę uzgodniono w ZUDP.


Mapę wykonał: **GEODETA**
B. Głiszczynska
inż. Brygida Głiszczynska

Wykonawca: Pracownia Geodezyjna
GEOMAP s.c.
97-400 Bełchatów, ul. Brzozowa 7
tel. 793 094 185, 603 390 509
pracowniageomap@gmail.com
NIP 7692234998, Regon 384309688

mgr inż. Jakub Lauk
nr upr. zawodowych 21627
data :23.11.2022 r.
podpis : **GEODETA UPRAWNIONY**
mgr inż. Jakub Lauk
nr upr. zawodowych 21627

Poświadczam, że niniejszy dokument został opracowany w wyniku prac geodezyjnych i kartograficznych, których rezultaty zawiera operat techniczny pożytywnie zweryfikowany. Jednocześnie informuję, że jestem świadomy odpowiedzialności karnej za złożenie fałszywego oświadczenia.

Identyfikator zgłoszenia prac geodezyjnych	GK 664.1.3367.2022
Organ służby geodezyjnej, który otrzymał zgłoszenie	Starosta Bełchatowski
Wykonawca pracy geodezyjnej	Pracownia Geodezyjna GEOMAP s.c. 97-400 Bełchatów, ul. Brzozowa 7 tel. 793 094 185, 603 390 509 pracowniageomap@gmail.com NIP 7692234998, Regon 384309688
Nr oraz data sporządzenia dokumentu zawierającego wynik pozytywnej weryfikacji	PROTOKÓŁ NR GK.664.1.3367.2022_2 z dnia 23.11.2022 r., P.10012022.3320
Imię i nazwisko oraz nr uprawnień zawodowych kierownika prac	GEODETA UPRAWNIONY mgr inż. Jakub Lauk nr upr. zawodowych 21627

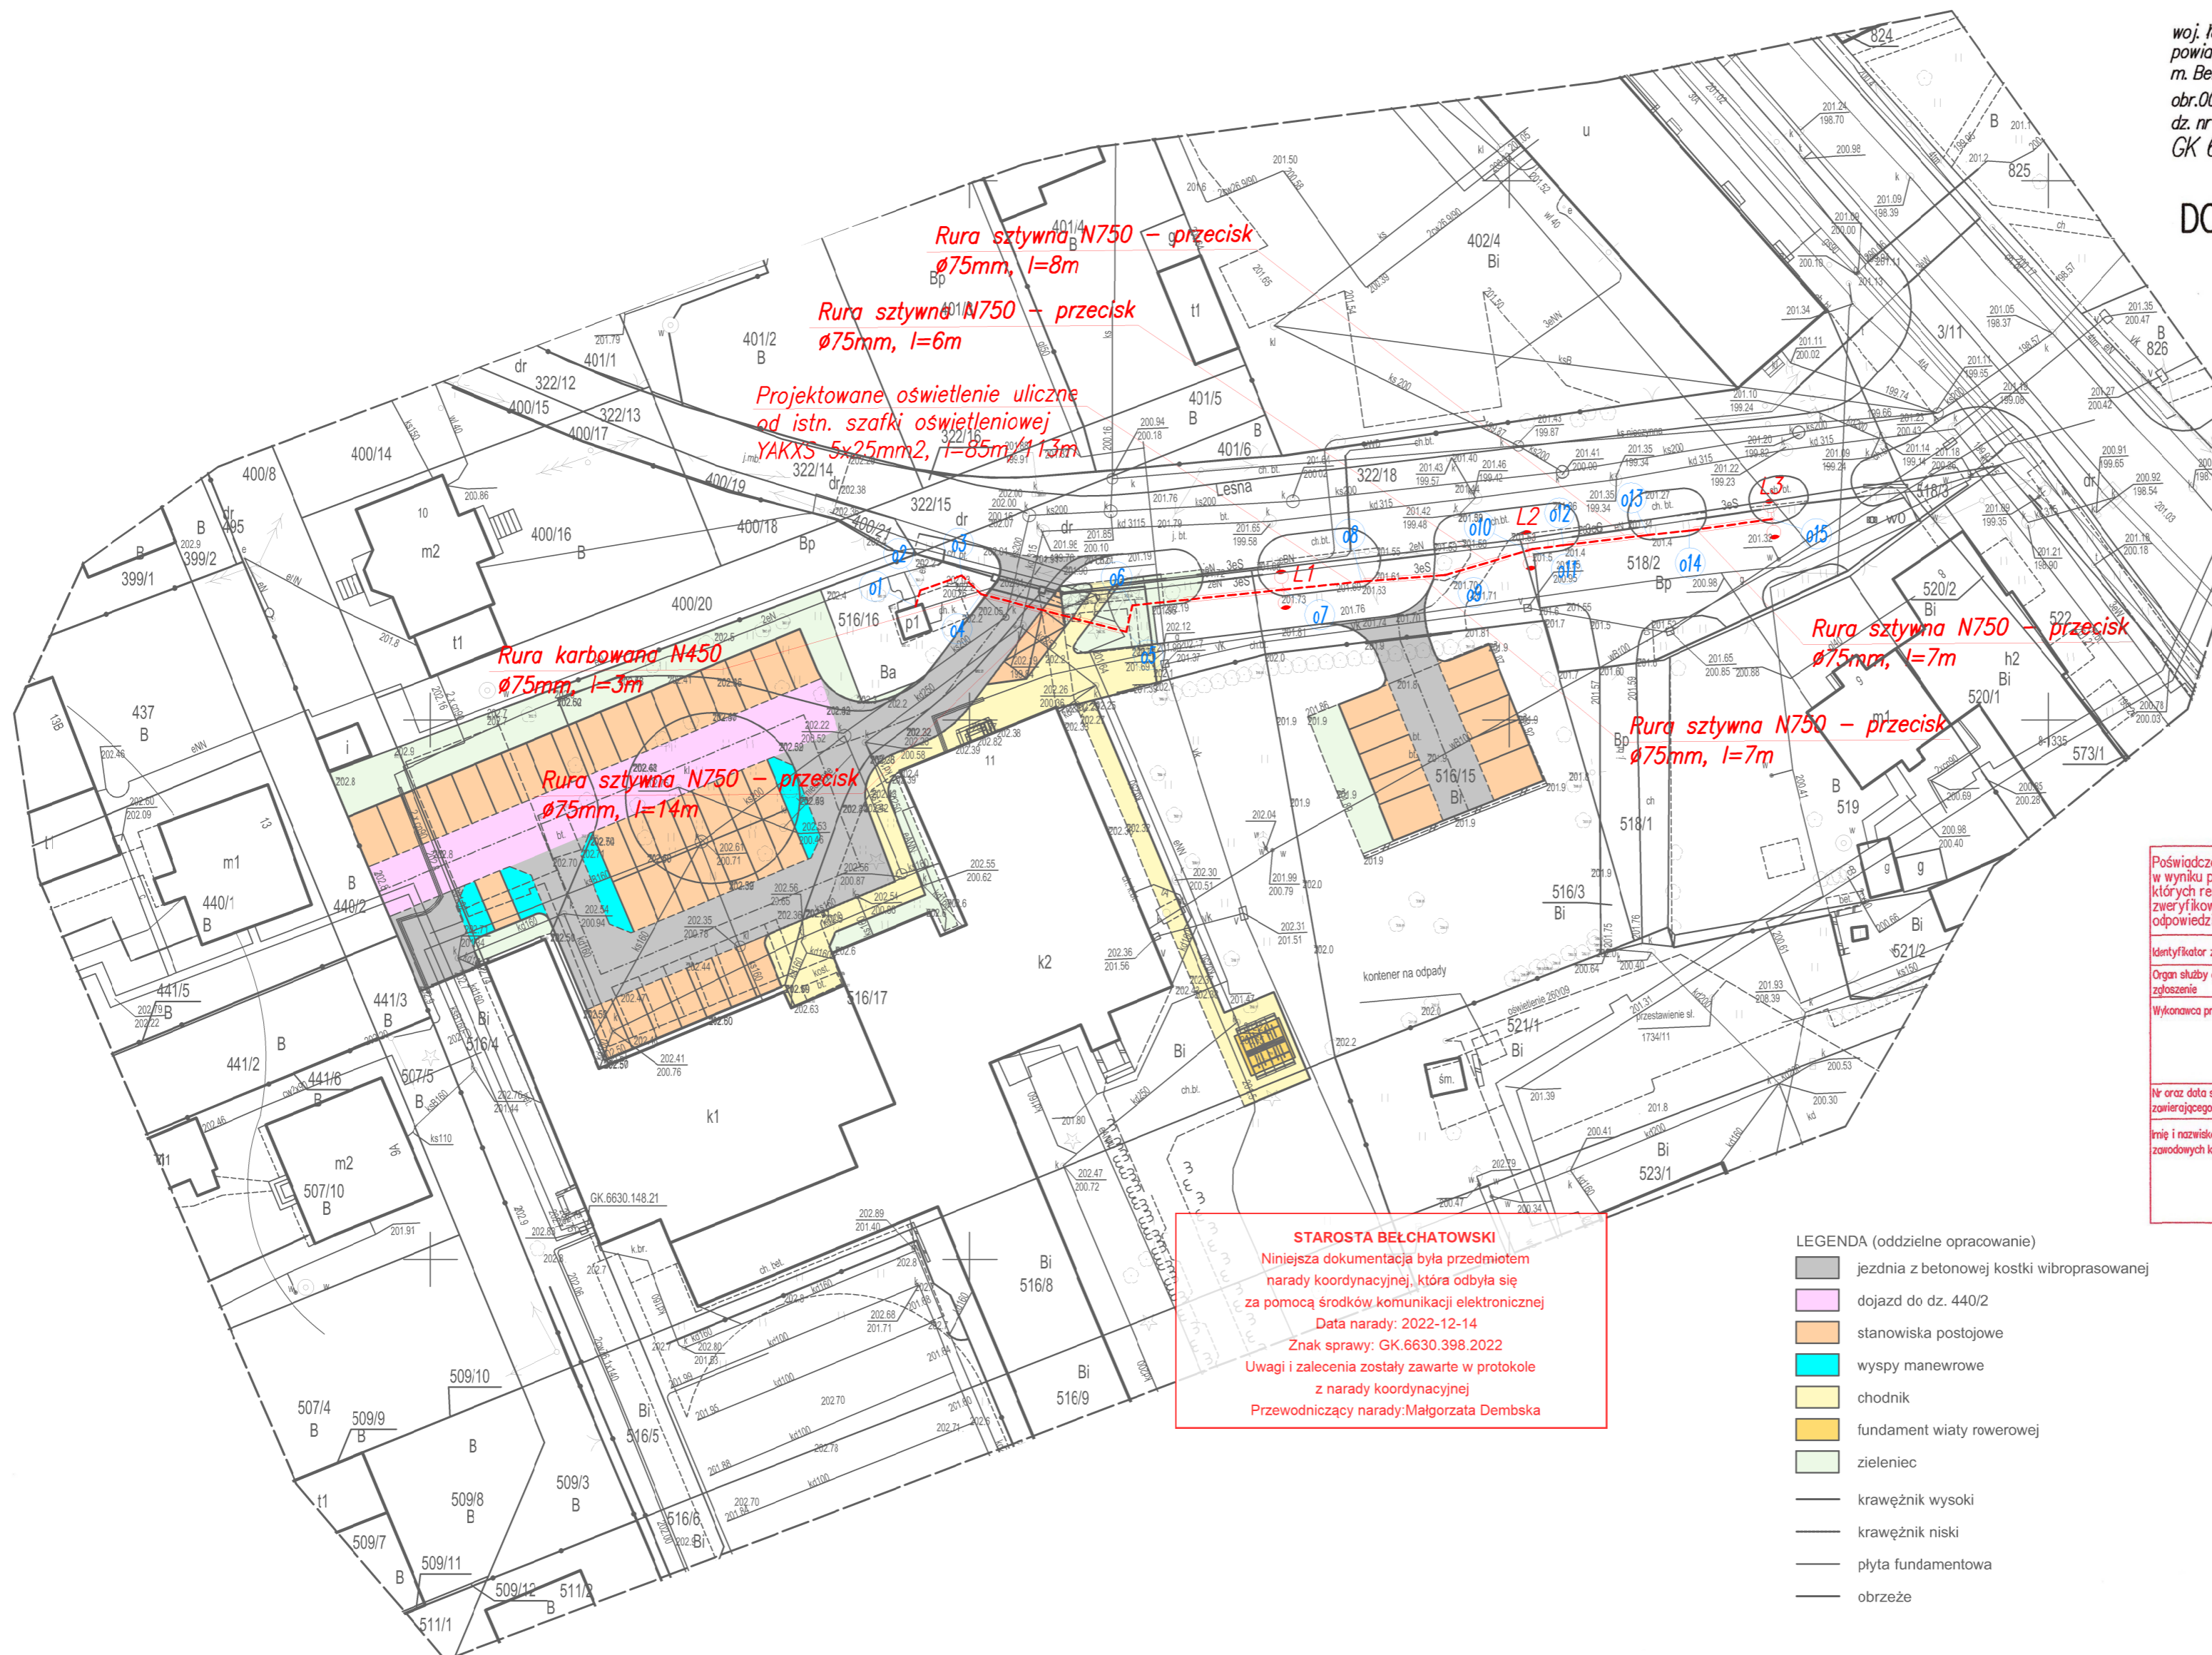

STAROSTA BĘŁCHATOWSKI
Niniejsza dokumentacja była przedmiotem narady koordynacyjnej, która odbyła się za pomocą środków komunikacji elektronicznej
Data narady: 2022-12-14
Znak sprawy: GK.6630.398.2022
Uwagi i zalecenia zostały zawarte w protokole z narady koordynacyjnej
Przewodniczący narady: Małgorzata Dembska

- LEGENDA (oddzielne opracowanie)
- jezdnia z betonowej kostki wibroprasowanej
 - dojazd do dz. 440/2
 - stanowiska postojowe
 - wyspy manewrowe
 - chodnik
 - fundament wiaty rowerowej
 - zieleniec
 - krawężnik wysoki
 - krawężnik niski
 - płyta fundamentowa
 - obrzeże

Współrzędne geodezyjne			
Lp.	x	y	oznaczenie
o1	5692960.56	6594844.98	
o2	5692962.01	6594845.42	
o3	5692963.39	6594849.28	
o4	5692961.66	6594851.05	
o5	5692958.18	6594864.46	
o6	5692960.62	6594865.02	
o7	5692962.09	6594879.06	L1
o8	5692962.84	6594886.30	
o9	5692963.44	6594894.10	
o10	5692965.74	6594901.77	L2
o11	5692965.85	6594902.14	
o12	5692966.21	6594905.04	
o13	5692967.15	6594912.80	
o14	5692967.56	6594916.68	
o15	5692968.63	6594924.35	L3

- LEGENDA
- Projektowany słup oświetleniowy
 - Projektowana linia kablowa
 - Projektowane rury osłonowe
 - Współrzędne geodezyjne

INWESTOR		MIASTO BĘŁCHATÓW UL. KOŚCIUSZKI 1 97-400 BĘŁCHATÓW	
JEDNOSTKA PROJEKTOWA	PRACOWNIA INŻYNIERII DROGOWEJ Kamil Milczak, Adamów 28, 97-400 Bełchatów tel: 608-459-485, pid.milczak@gmail.com		
ZADANIE	ZAGOSPODAROWANIE TERENU W REJONIE SZKOŁY PODSTAWOWEJ NR 4 W BĘŁCHATOWIE NA DZ. 516/15, 516/17 ORAZ 516/4 OBR. 8 ROZBUDOWA MIEJSC PARKINGOWYCH		
NAZWA OPRACOWANIA	PROJEKT BUDOWLANY		
TYTUŁ RYSUNKU PROJEKT ZAGOSPODAROWANIA TERENU			
FUNKCJA	IMIĘ I NAZWISKO NUMER UPRAWNIENIA	BRANŻA	PODPIS
PROJEKTANT	Marcin Antoszczyk LOD/2066/PW/OE/12	ELEKTRYCZNA	<i>[Signature]</i>
SPRAWDZAJĄCY	Tomasz Kabziński LOD/2279/PW/OE/13	ELEKTRYCZNA	<i>[Signature]</i>
DATA	SKALA	BRANŻA	NR RYS.
11.2022	1 : 500	ELEKTRYCZNA	01

X=5692900
Y=6594750