


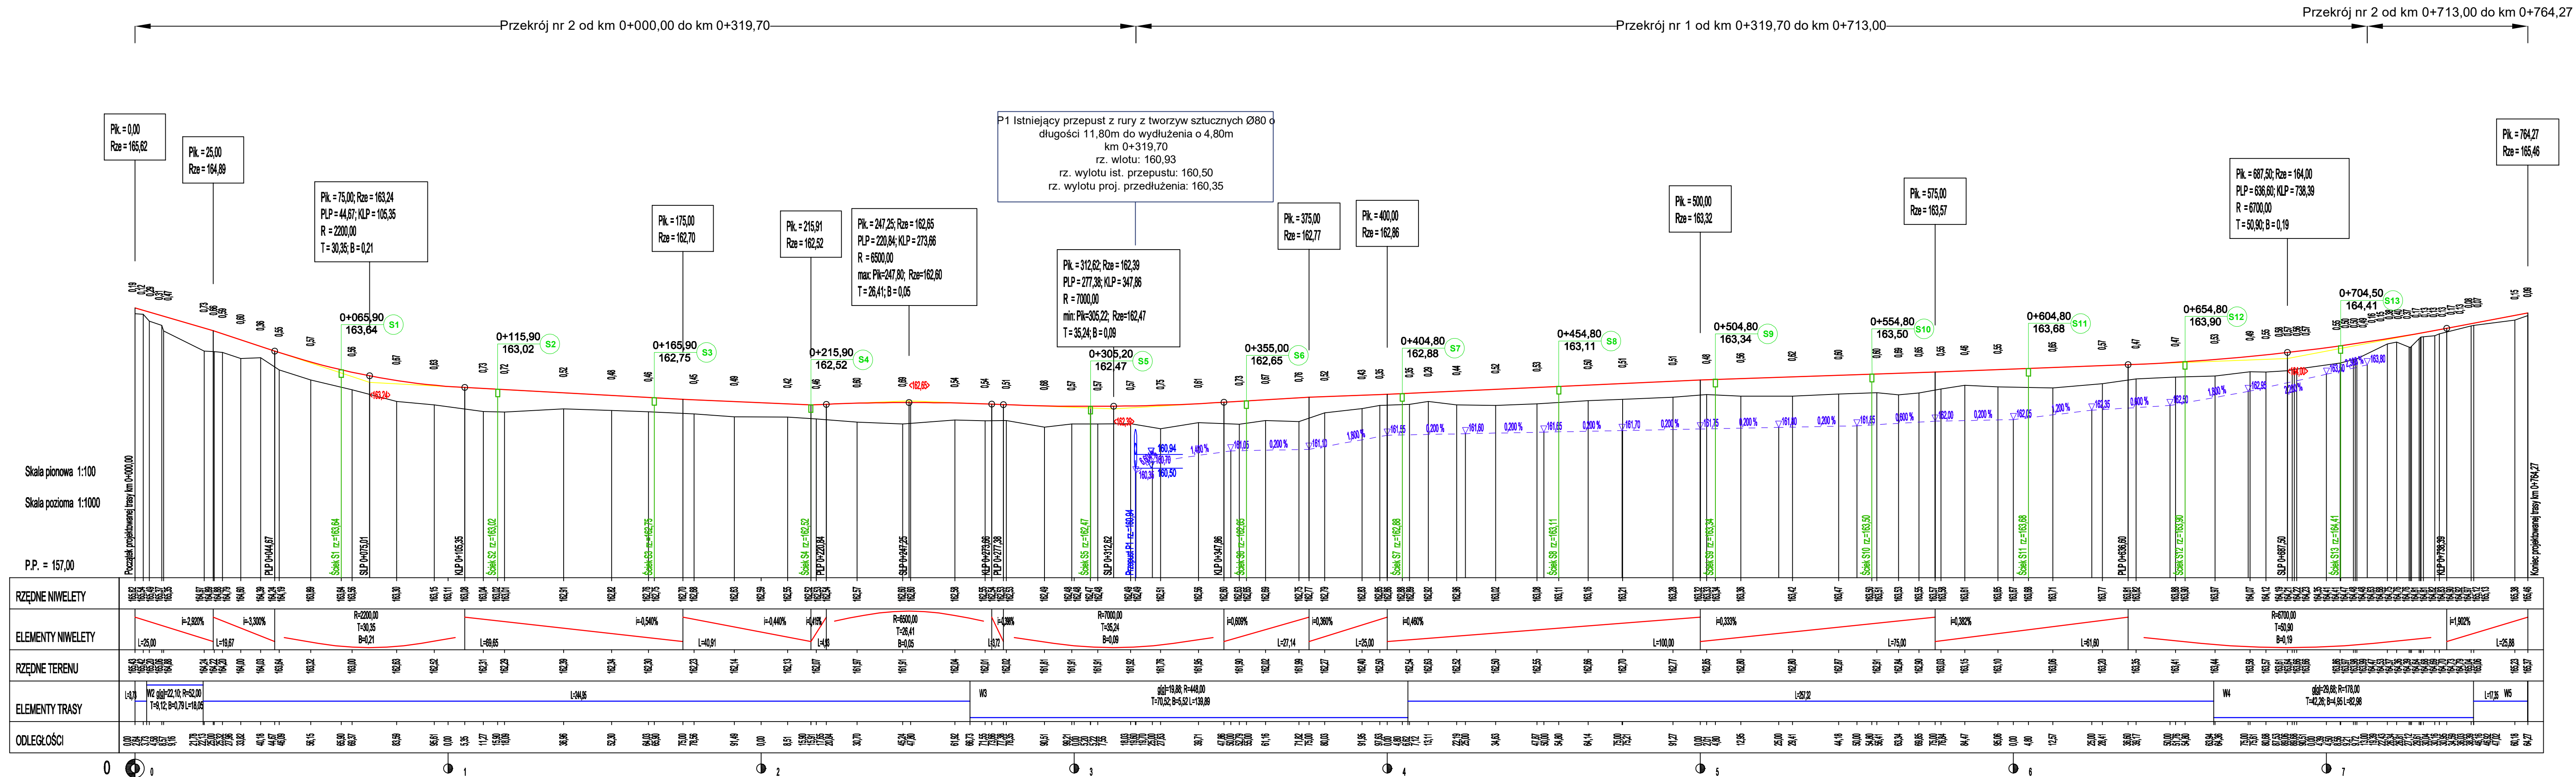



Profil podłużny drogi pieszo-rowerowej wzdłuż drogi powiatowej Nr 1269B w miejscowości Drahe od km 0+000,00 do km 0+764,27



LEGENDA

- - niweleta
- - niweleta rowu drogowego lewego
-  - wpust kanalizacji deszczowej

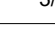Adres obiektu		woj. podlaskie Gmina Sokółka m. Drahle		 DROMOBUL	
Stadium		PROJEKT WYKONAWCZY			
Nazwa projektu		Budowa drogi pieszo - rowerowej w ciągu drogi powiatowej Nr 1269B w miejscowości Drahle			
Branża		DROGOWA			
Skala		1:100/1000			
Tytuł rysunku		Profil podłużny		Data 22.01.2024	Rys. nr/rak 3/1
Funkcja	Imię i Nazwisko		Specjalność	Nr uprawnień	Podpis
Projektant	mgr inż. Piotr Dobrzyński		DROGOWA	PDL/0035/POOD/13 (do projektowania bez ograniczeń w specjalności drogowej)	
Współpraca	mgr inż. Rafał Łukaszewicz			-	
Sprawdzający	dr inż. Piotr Zabicki			PDL/0031/POOD/11 (do projektowania bez ograniczeń w specjalności drogowej)	