


proj. kłapa dymowa z owiewkami 100/140 cm o pow. czynnej 1,05 m², np. D+H Polska

kanal dymowy do kłapy dymowej EIS 60 systemowy np. Promat

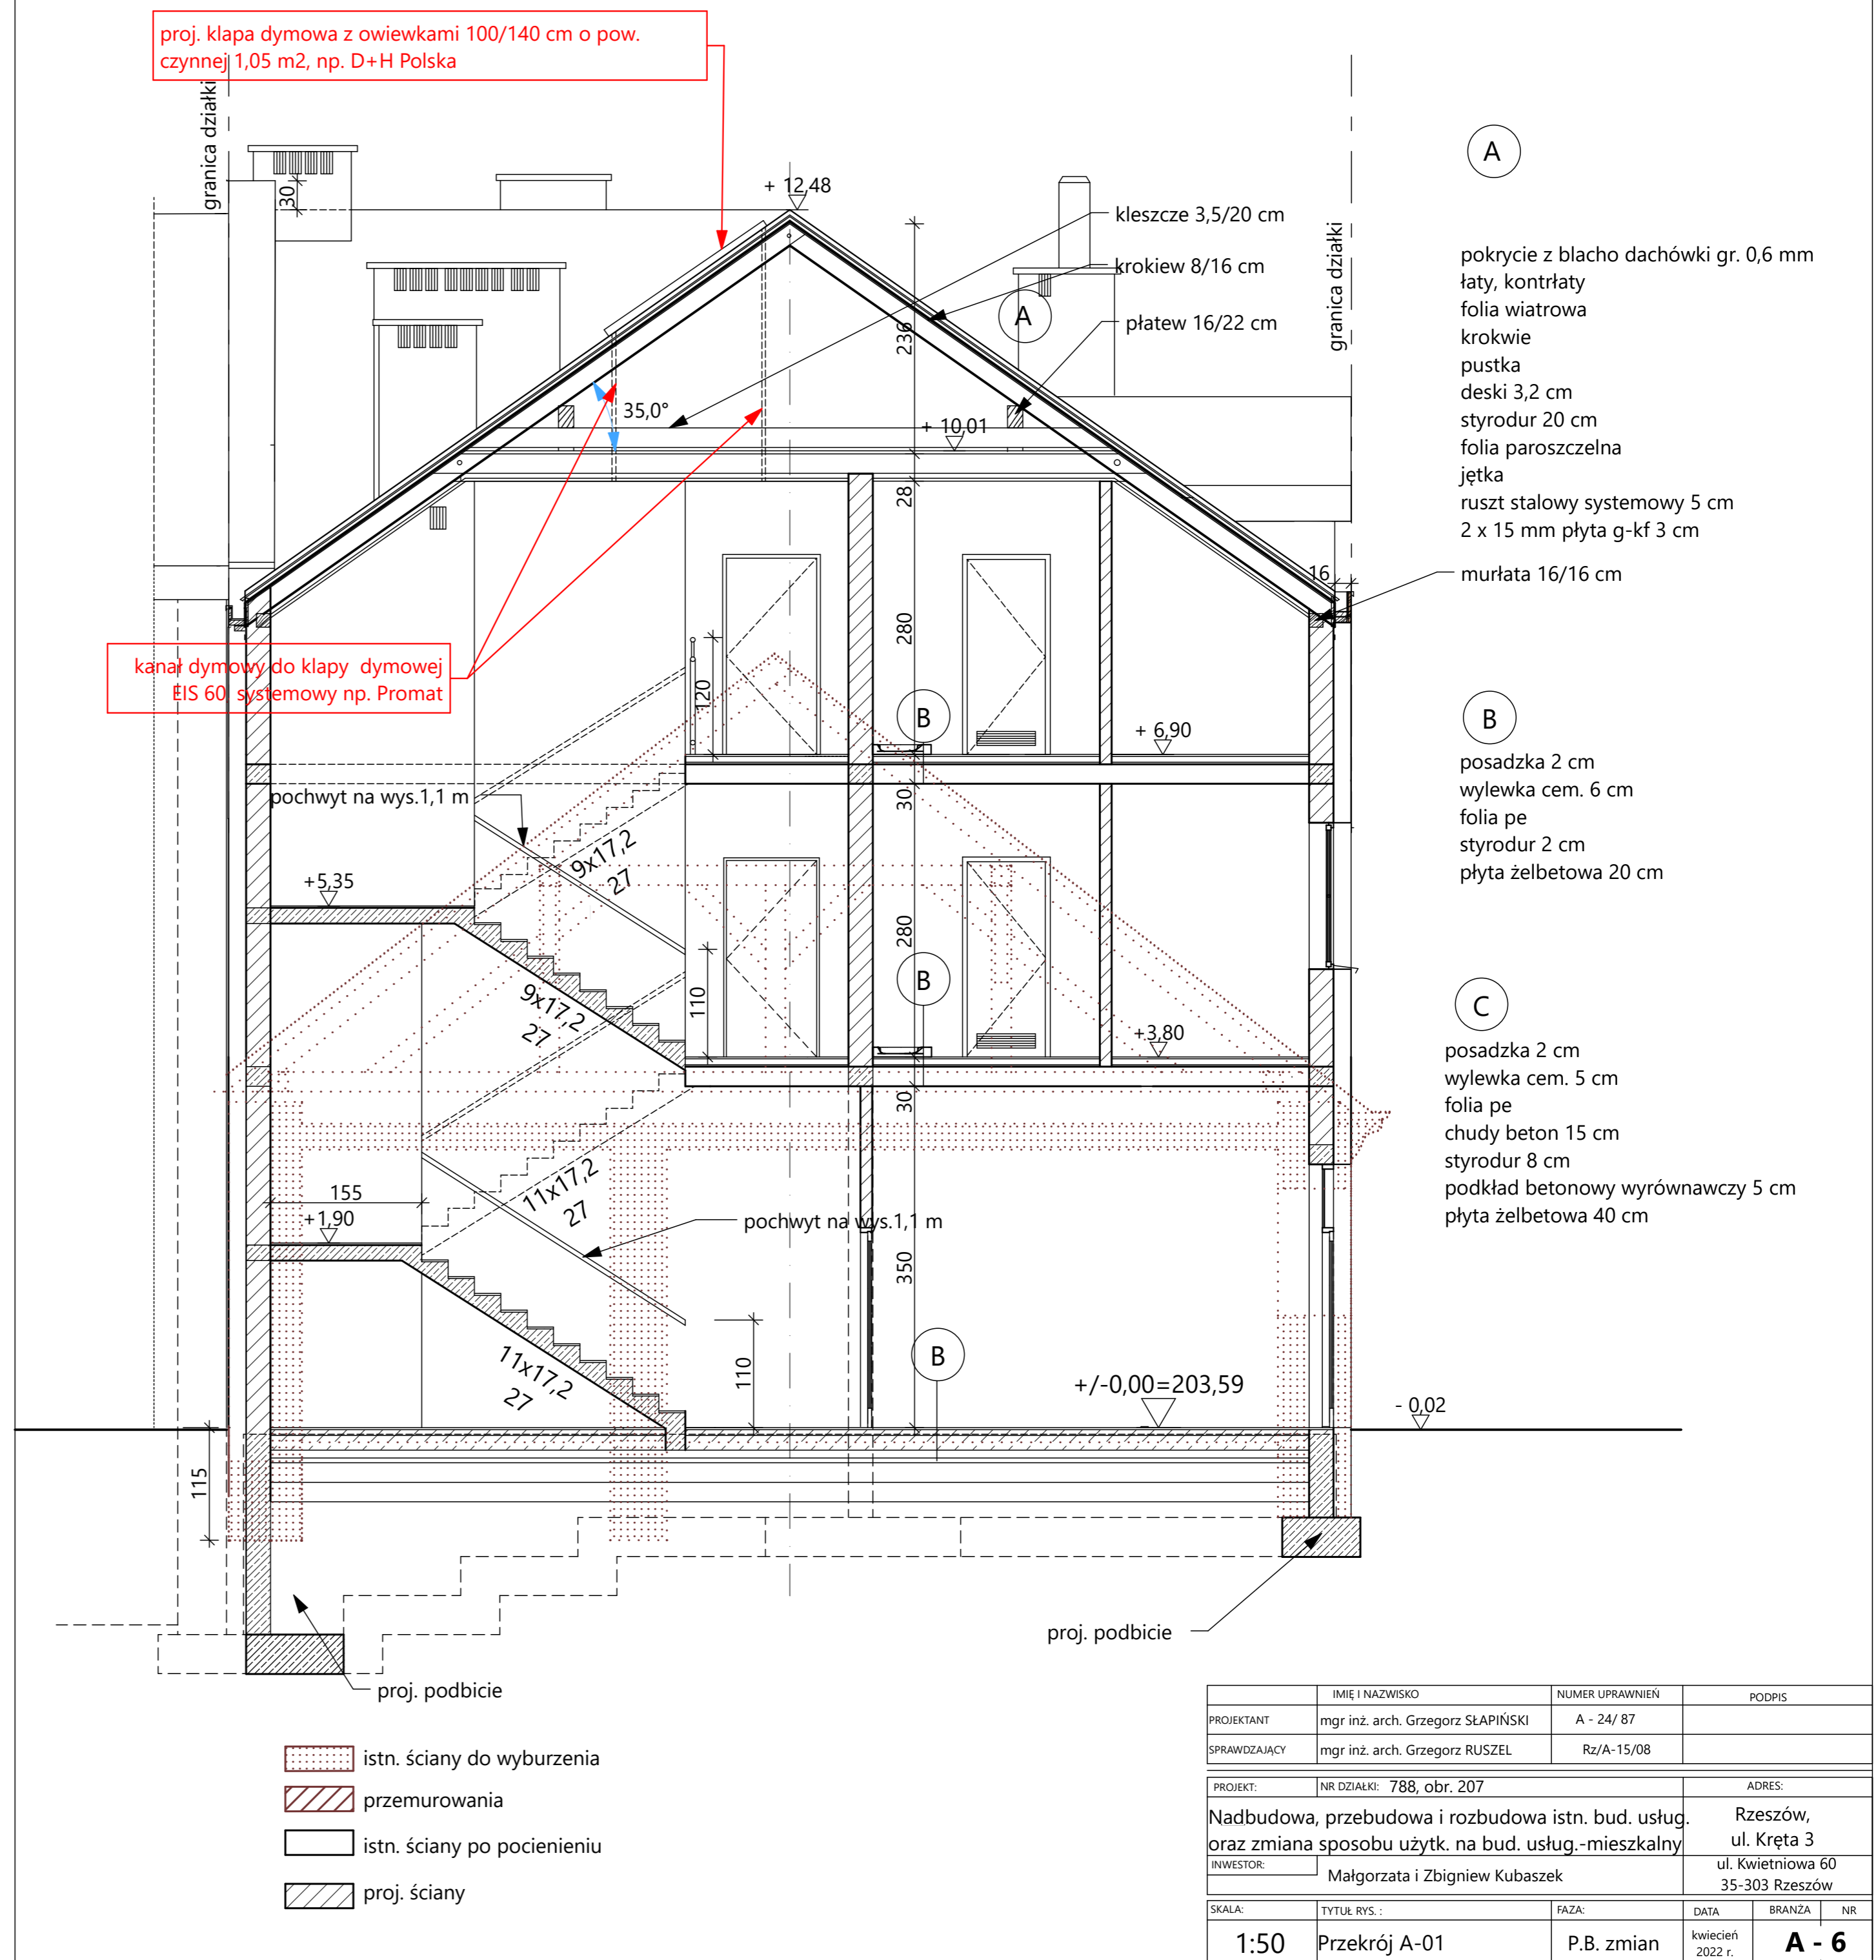

A

pokrycie z blacho dachówki gr. 0,6 mm
 łąty, kontrłaty
 folia wiatrowa
 krokwie
 pustka
 deski 3,2 cm
 styrodur 20 cm
 folia paroszczelna
 jętką
 ruszt stalowy systemowy 5 cm
 2 x 15 mm płyta g-kf 3 cm

B

posadzka 2 cm
 wylewka cem. 6 cm
 folia pe
 styrodur 2 cm
 płyta żelbetowa 20 cm

C

posadzka 2 cm
 wylewka cem. 5 cm
 folia pe
 chudy beton 15 cm
 styrodur 8 cm
 podkład betonowy wyrównawczy 5 cm
 płyta żelbetowa 40 cm

- istn. ściany do wyburzenia
- przemurowania
- istn. ściany po pocienieniu
- proj. ściany

	IMIĘ I NAZWISKO	NUMER UPRAWNIENI	PODPIS
PROJEKTANT	mgr inż. arch. Grzegorz ŚLAPIŃSKI	A - 24/ 87	
SPRAWDZAJĄCY	mgr inż. arch. Grzegorz RUSZEL	Rz/A-15/08	
PROJEKT:	NR DZIAŁKI: 788, obr. 207		ADRES:
	Nadbudowa, przebudowa i rozbudowa istn. bud. usług. oraz zmiana sposobu użyt. na bud. usług.-mieszkalny		Rzeszów, ul. Kręta 3
INWESTOR:	Małgorzata i Zbigniew Kubaszek		ul. Kwietniowa 60 35-303 Rzeszów
SKALA:	TYTUŁ RYS.:	FAZA:	DATA
1:50	Przekrój A-01	P.B. zmian	kwiecień 2022 r.
			BRANŻA
			NR
			A - 6