
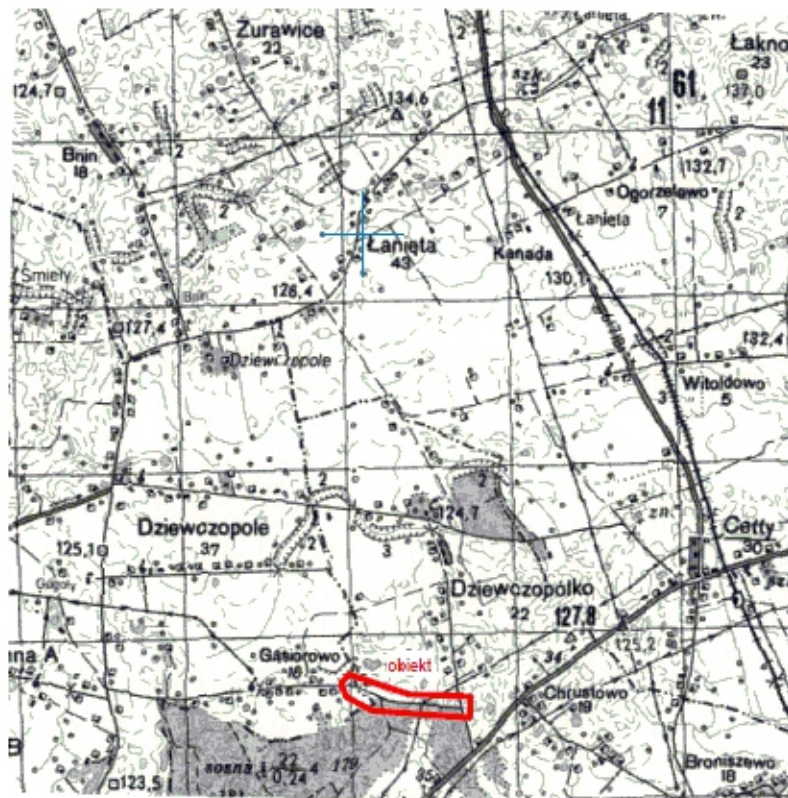


MAPA DO CELÓW PROJEKTOWYCH


Identyfikator zgłoszenia pracy geodezyjnej	GK.6640.31.2024
Nazwa miejscowości	CHRUSTOWO
Jednostka ewidencyjna	Identyfikator 300911_5 Nazwa Gmina PRZEDECZ
Obręb ewidencyjny	Identyfikator 0003 Nazwa CHRUSTOWO
Skala mapy	1 : 500
Godło mapy	6.177.28.25.4.1 6.177.28.25.4.2
Nazwa układu współrzędnych	prostokątnych płaskich PL - 2000 układu wysokości PL- EVRF2007-NH
Oznaczenie granic obszaru, który był przedmiotem aktualizacji	Mapa do celów projektowych została wykonana bez ustalenia obciążeń służebnościami gruntowymi w księdze wieczystej.
Data opracowania mapy	29.01.2024 r.

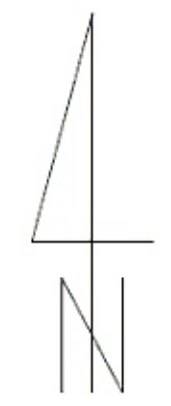

Mapa orientacyjna 1 : 50 000

LEGENDA :	
	- nawierzchnia z betonu asfaltowego KR1, AC11W
	- uzupełnienie pobocza warstwą kruszywa naturalnego 0,075/32 mm (pospółka)

Inwestor:	Gmina Przedecz Plac Wolności 1 62-635 Przedecz				
Jednostka projektowa	P.P.H.U. "KJK" JAROSŁAW KOZŁAREK 62-604 Kościelec Białków Górny 51				
Zadanie:	"Przebudowa dróg gminnych w sołectwie Chrystowo, gmina Przedecz"				
Rysunek:	Plan zagospodarowania terenu Droga gminna nr 492016P				
Projektant branży drogowej	inż. Włodzimierz Koźłarek	Nr uprawnień: GP 7342/16/92		Podpis	
Branża	Stadium	Skala	Data	Nr rysunku	Nr strony
Drogowa	Dokumentacja projektowa PROJEKT TECHNICZNY	1 : 500	03.2024	2	14

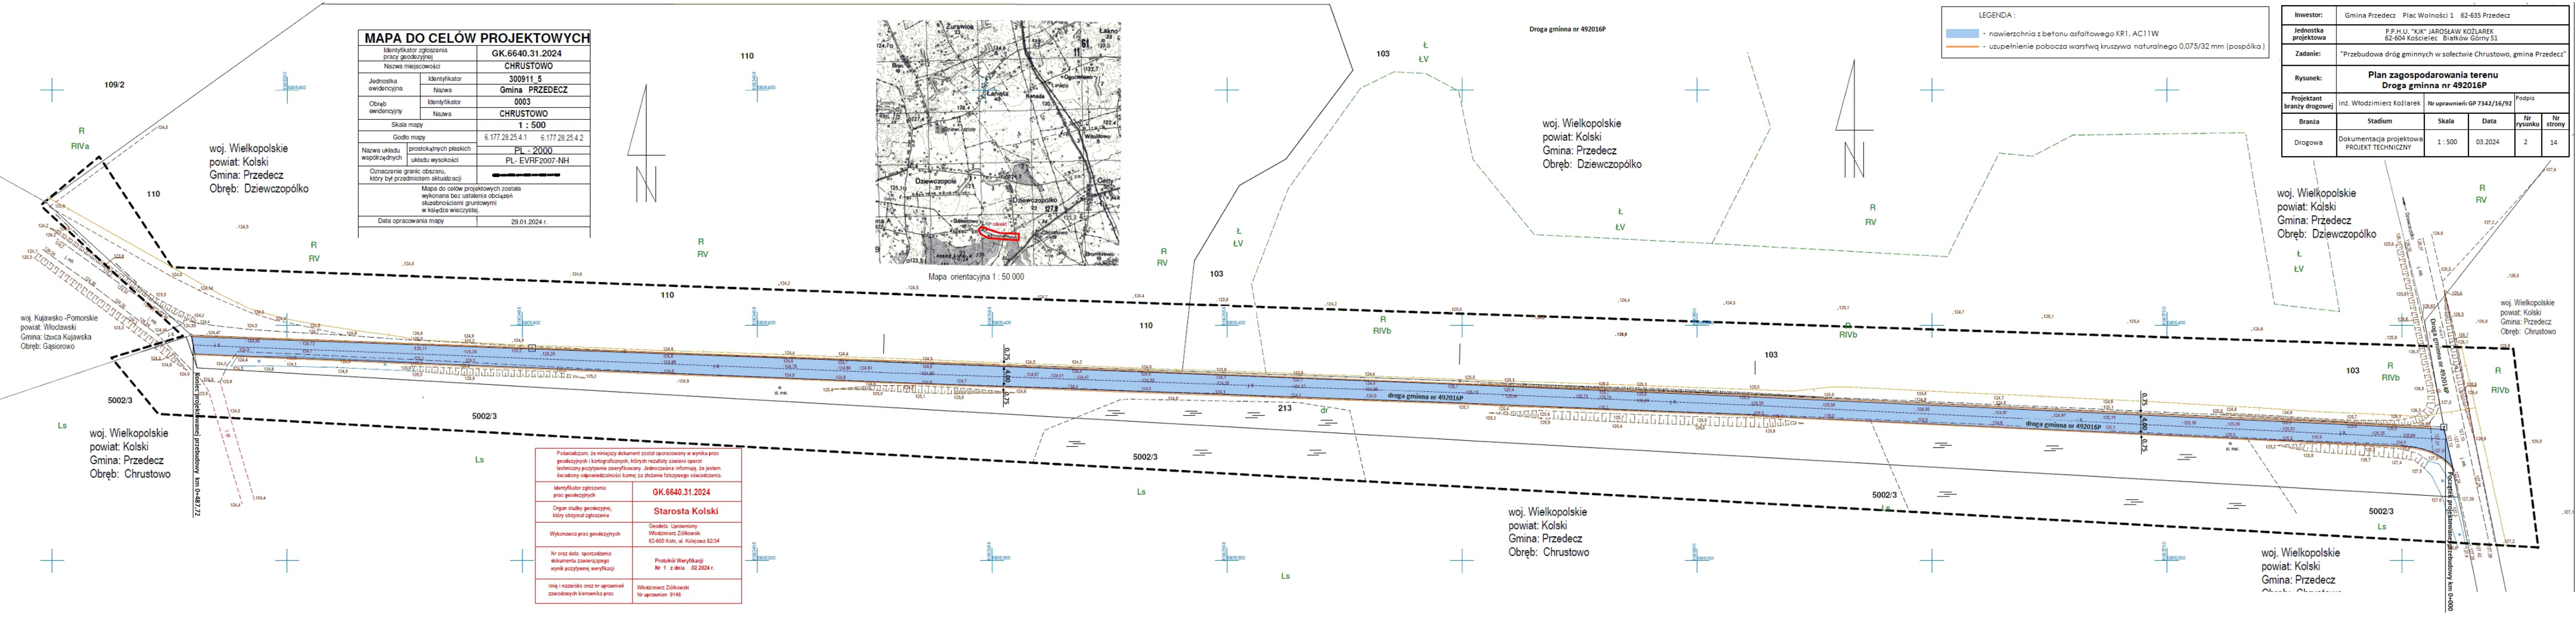

Poświadczam, że niniejszy dokument został opracowany w wyniku prac geodezyjnych i kartograficznych, których rezultaty zawiera operat techniczny pozytywnie zweryfikowany. Jednocześnie informuję, że jestem świadomy odpowiedzialności kamej za złożenie fałszywego oświadczenia.	
Identyfikator zgłoszenia prac geodezyjnych	GK.6640.31.2024
Organ służby geodezyjnej, który otrzymał zgłoszenie	Starosta Kolski
Wykonawca prac geodezyjnych	Geodeta Uprawniony Włodzimierz Ziółkowski 62-600 Kolo, ul. Kolejowa 82/34
Nr oraz data sporządzenia dokumentu zawierającego wynik pozytywnej weryfikacji	Protokół Weryfikacji Nr 1 z dnia .02.2024 r.
Imię i nazwisko oraz nr uprawnień zawodowych kierownika prac	Włodzimierz Ziółkowski Nr uprawnień 9146