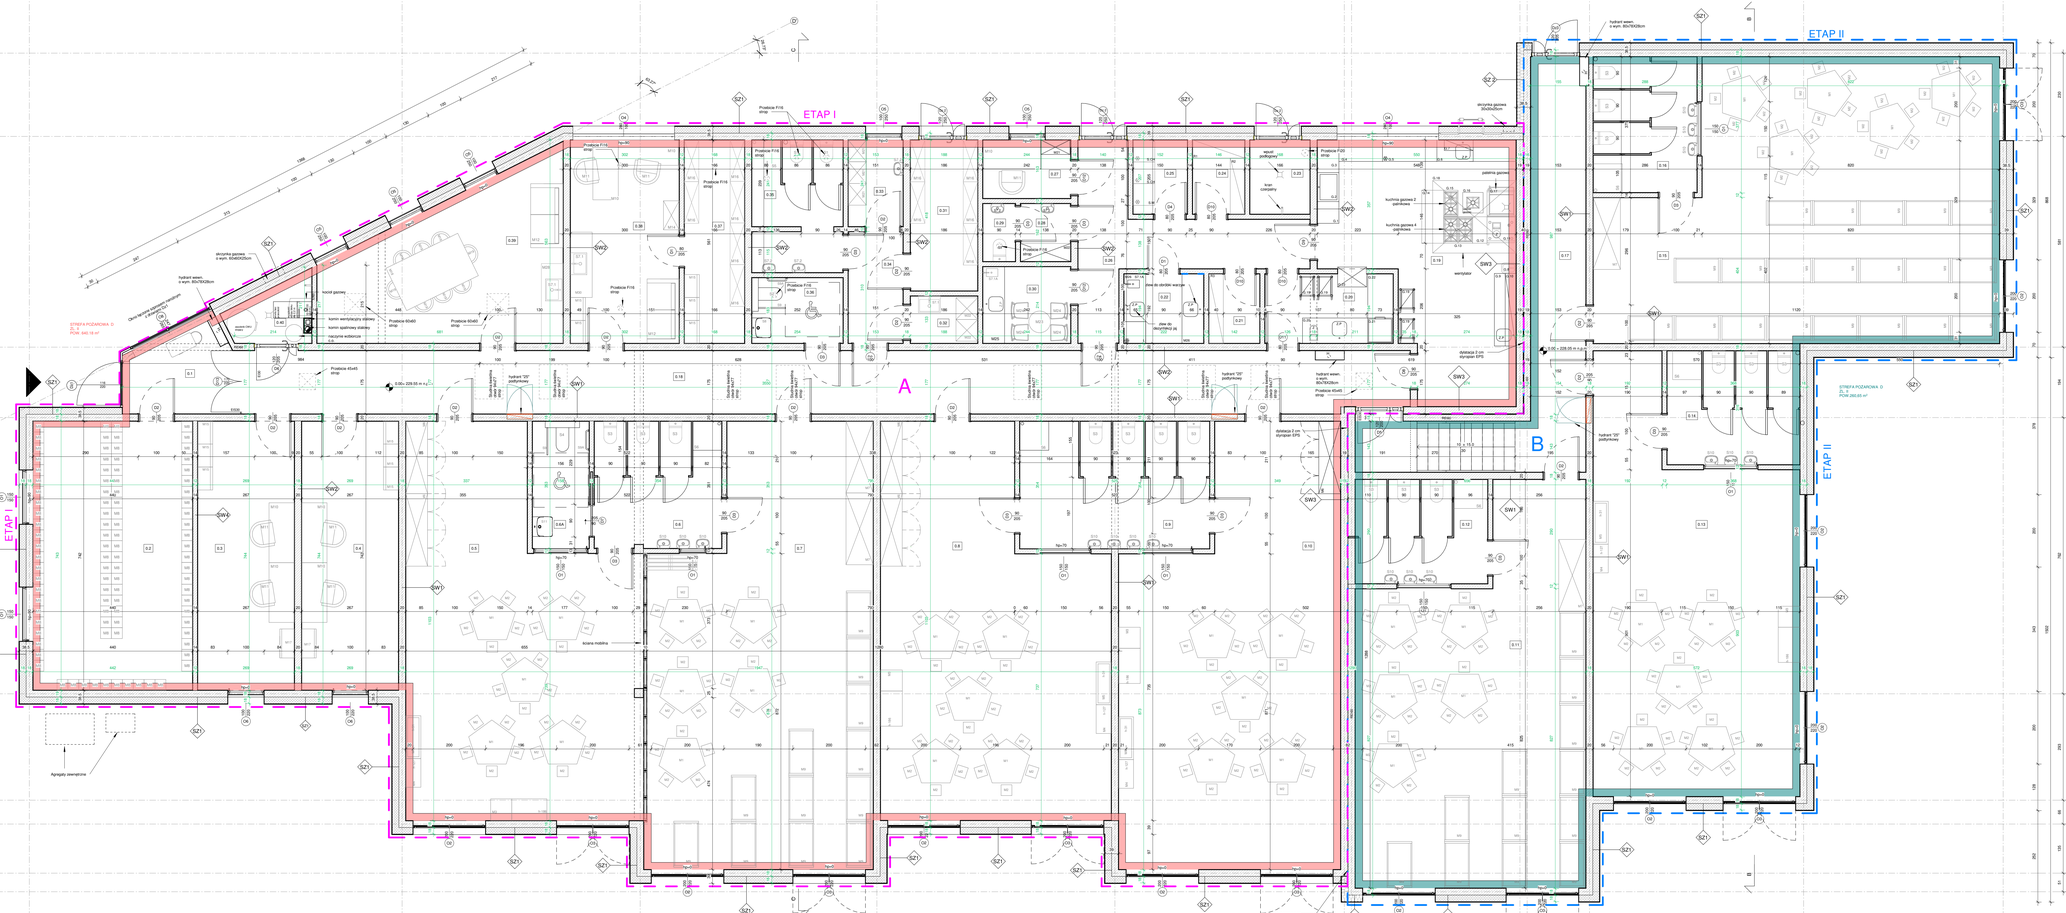
ETAP I
ETAP II
A
B
STREFA POŻAROWA D
FUN 260,65 m²
STREFA POŻAROWA D
FUN 260,65 m²
hydrant wewn. o wym. 80x790/80cm
zlewozmywak podwójny
kuchnia gazowa 2 palnikowa
kuchnia gazowa 4 palnikowa
wentylator
zlewozmywak podwójny
zlewozmywak podwójny
zlewozmywak podwójny