



## ELEWACJA PÓŁNOCNA

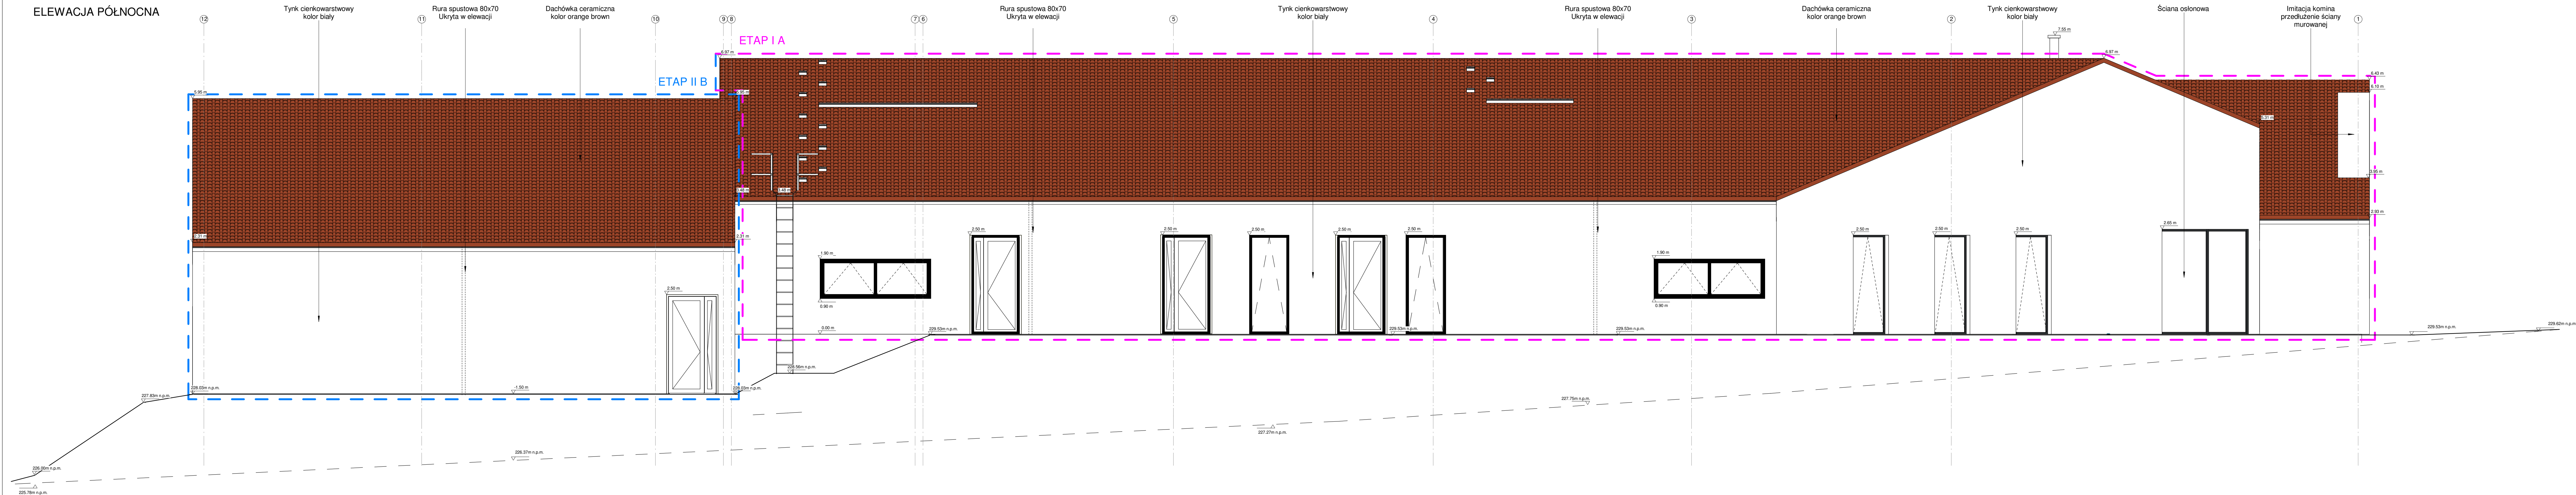

ELEWACJA POŁUDNIOWA

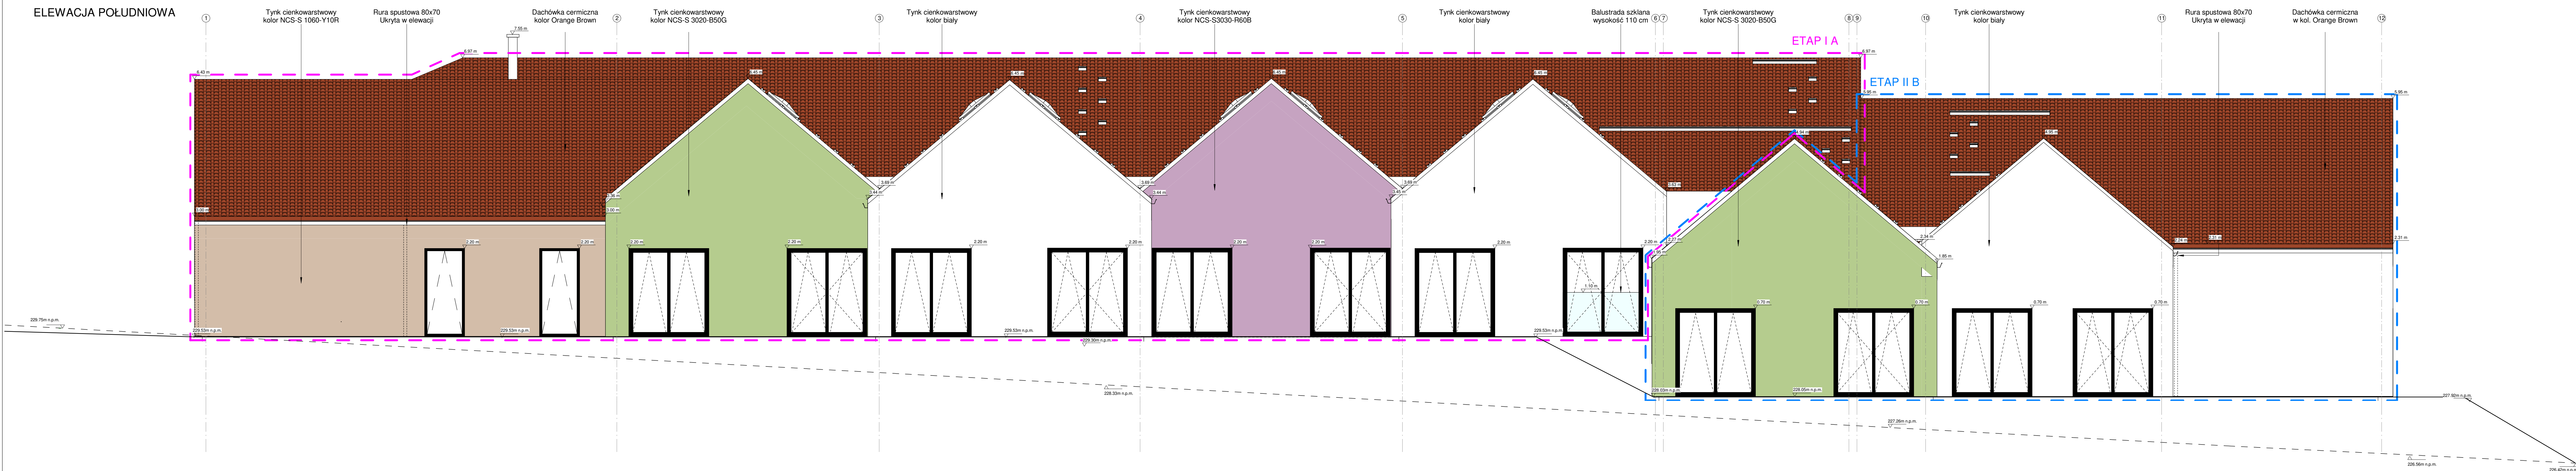

- - - - - teren istniejący  
 ————— teren projektowany  
 - - - - - granice działki

**KIEWEL JANUS**  
 inwestor  
 Grupa Wielecka  
 ul. Powstańców Warszawskich 1  
 32-000 Wieleśka

**NAZWA**  
Budynki przydrożne, zjazd z drogi publicznej, miejsca postojowe, plac zabaw.

**RYSUNEK** Elewacja północna i południowa

NR RYS.	SKALA	BRANŻA	architekt
A.07	1:50	FAZA	projekt techniczno-wykonawczy

DATA		ispic.
<b>PROJEKTANT - ARCHITEKTURA</b>	mgr inż. arch. Maciej Kiewel MPCJA/077/2014	
<b>SPRAWDZAJĄCY - ARCHITEKTURA</b>	mgr inż. arch. Jacek Kiewel	

**OPRACOWANIE** mgr inż. arch. Tomasz Janusz  
mgr inż. arch. Katarzyna Cieliechaj