


ELEWACJA WSCHODNIA

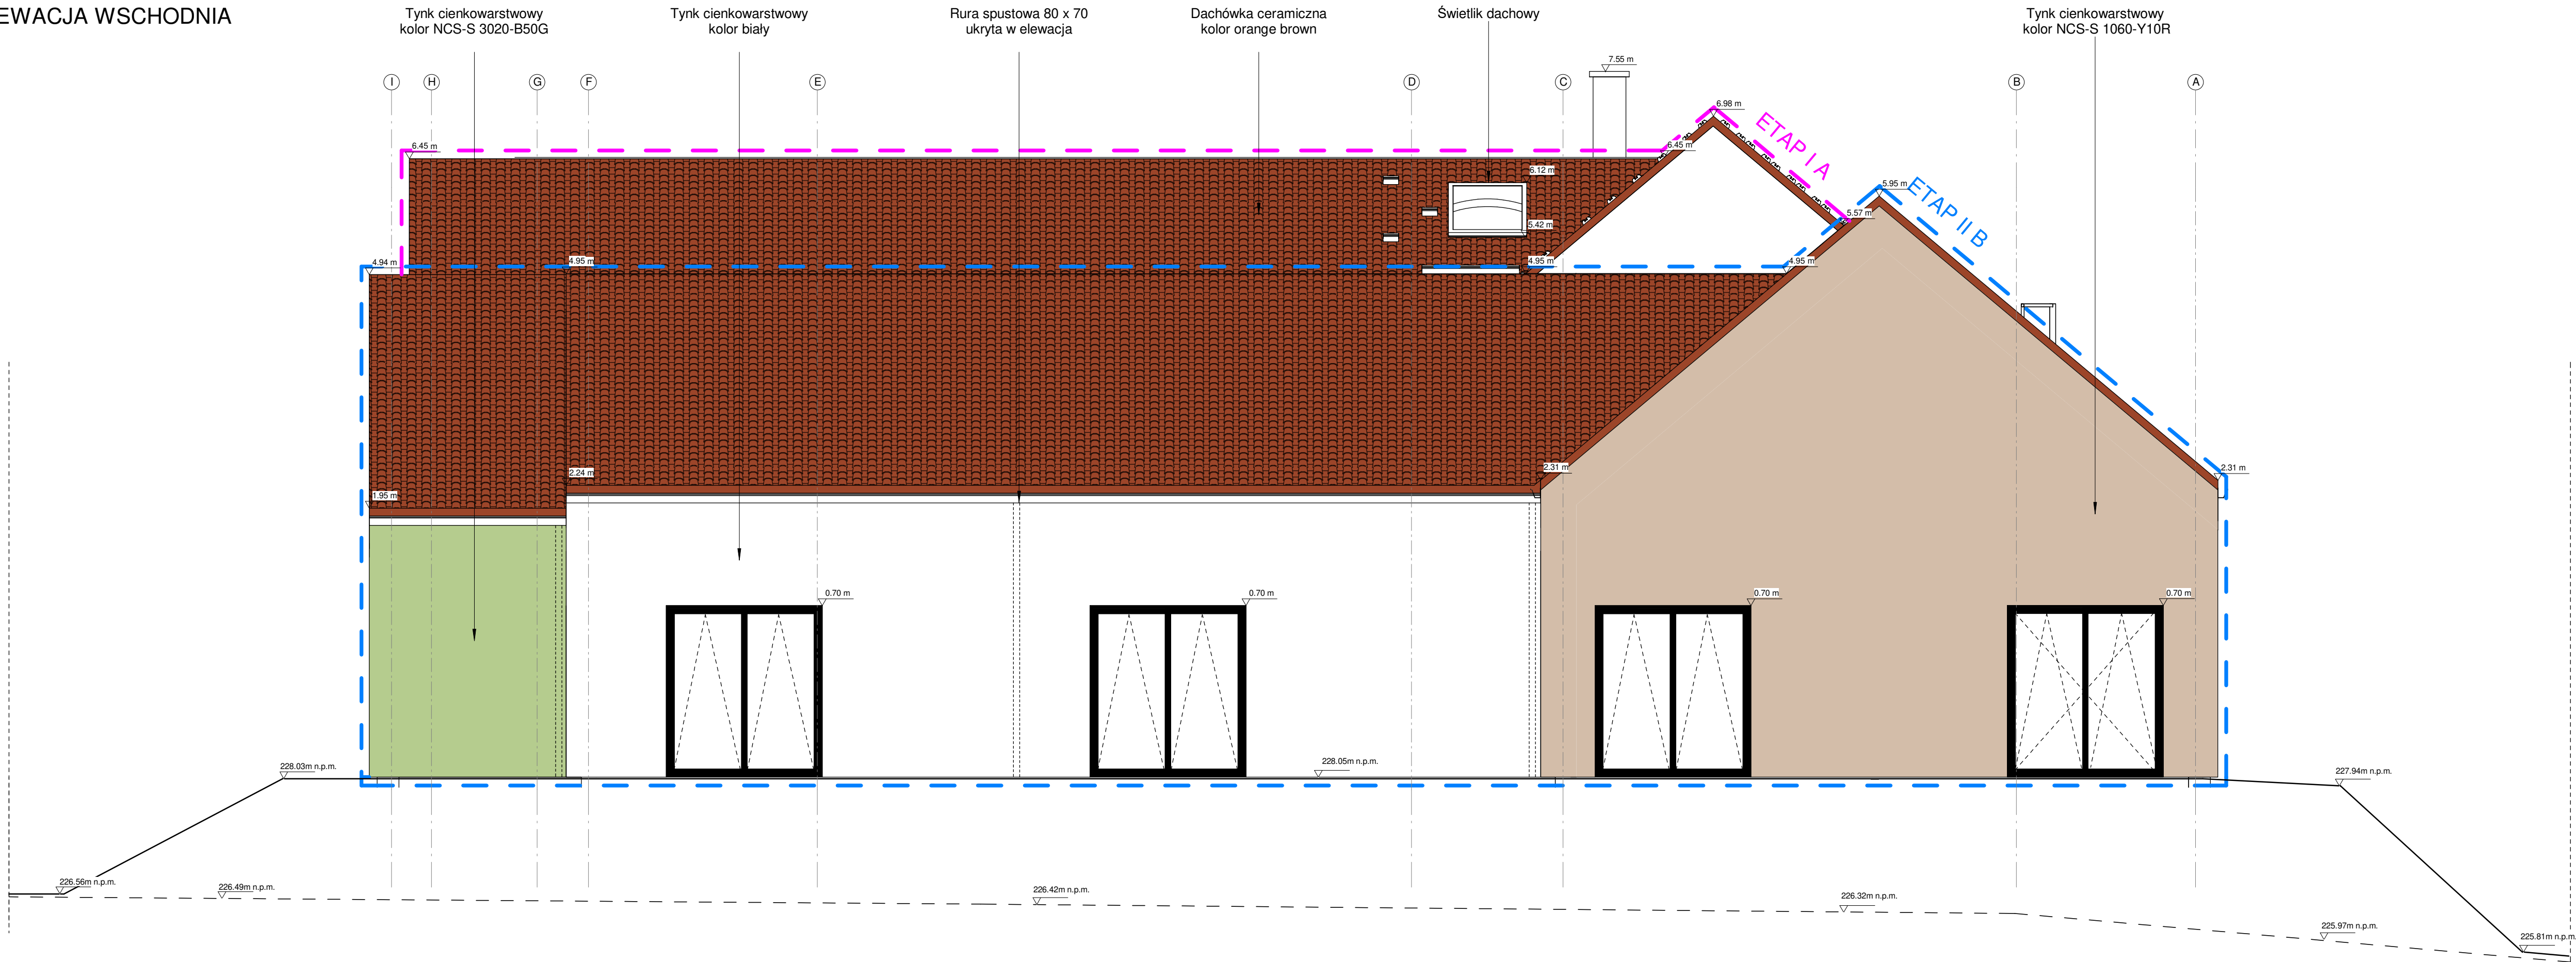

ELEWACJA ZACHODNIA



--- teren istniejący  
--- teren projektowany  
--- granice działki

**KIEWEL JANUS**  
KiewelJanus architektura sp. z o.o. s.p. h.  
Lugomska Podbielę 236, 31-080 Kraków  
NIP: 679-318-68-80  
tel. 501 603 511

**INWESTOR**  
Gmina Wieliczka  
ul. Powstańca Warszawskiego 1  
32-020 Wieliczka

**LOKALIZACJA**  
miejscowość: Zabawa  
powiat: Wieliczka  
gmina: Wieliczka  
działka nr 552/1 i 59/2  
obryt: 0029 Zabawa

**NAZWA**  
Budynek przedszkola, zjazd z drogi publicznej, miejsca postojowe, plac zabaw.

**RYSUNEK**  
Elewacja wschodnia i zachodnia

**NR RYS.** A.08  
**SKALA** 1:50  
**BRANŻA** architektura  
**DATA** projekt techniczny wykonawczy  
lipiec 2022

**PROJEKTANT - ARCHITEKTURA**  
mgr inż. arch. Maciej Kiewel  
MPOIA/077/2014

**SPRAWDZAJĄCY - ARCHITEKTURA**  
mgr inż. arch. Jakub Kiewel  
MPOIA/086/2008

**OPRACOWANIE**  
mgr inż. arch. Tomasz Janus  
mgr inż. arch. Karolina Ogiński  
mgr inż. arch. Karolina Motyka  
mgr inż. arch. Joanna Lipka  
inż. arch. Aleksandra Janiak  
inż. arch. Karol Dębski

**FORMAT WYDRUKU** 594 x 850 mm  
ulokowano w programie Revit Architecture 24