




# RZUT I PIĘTRA

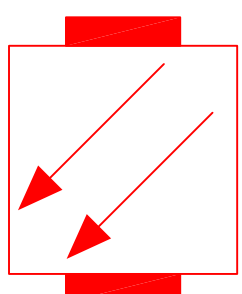

# ROZMIESZCZENIE CZUJEK DYMU

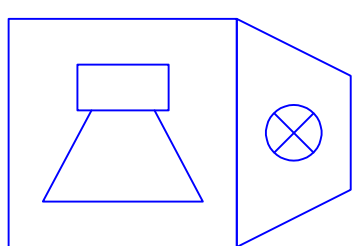

# SYGNALIZACJA DŹWIĘKOWA POŻARU

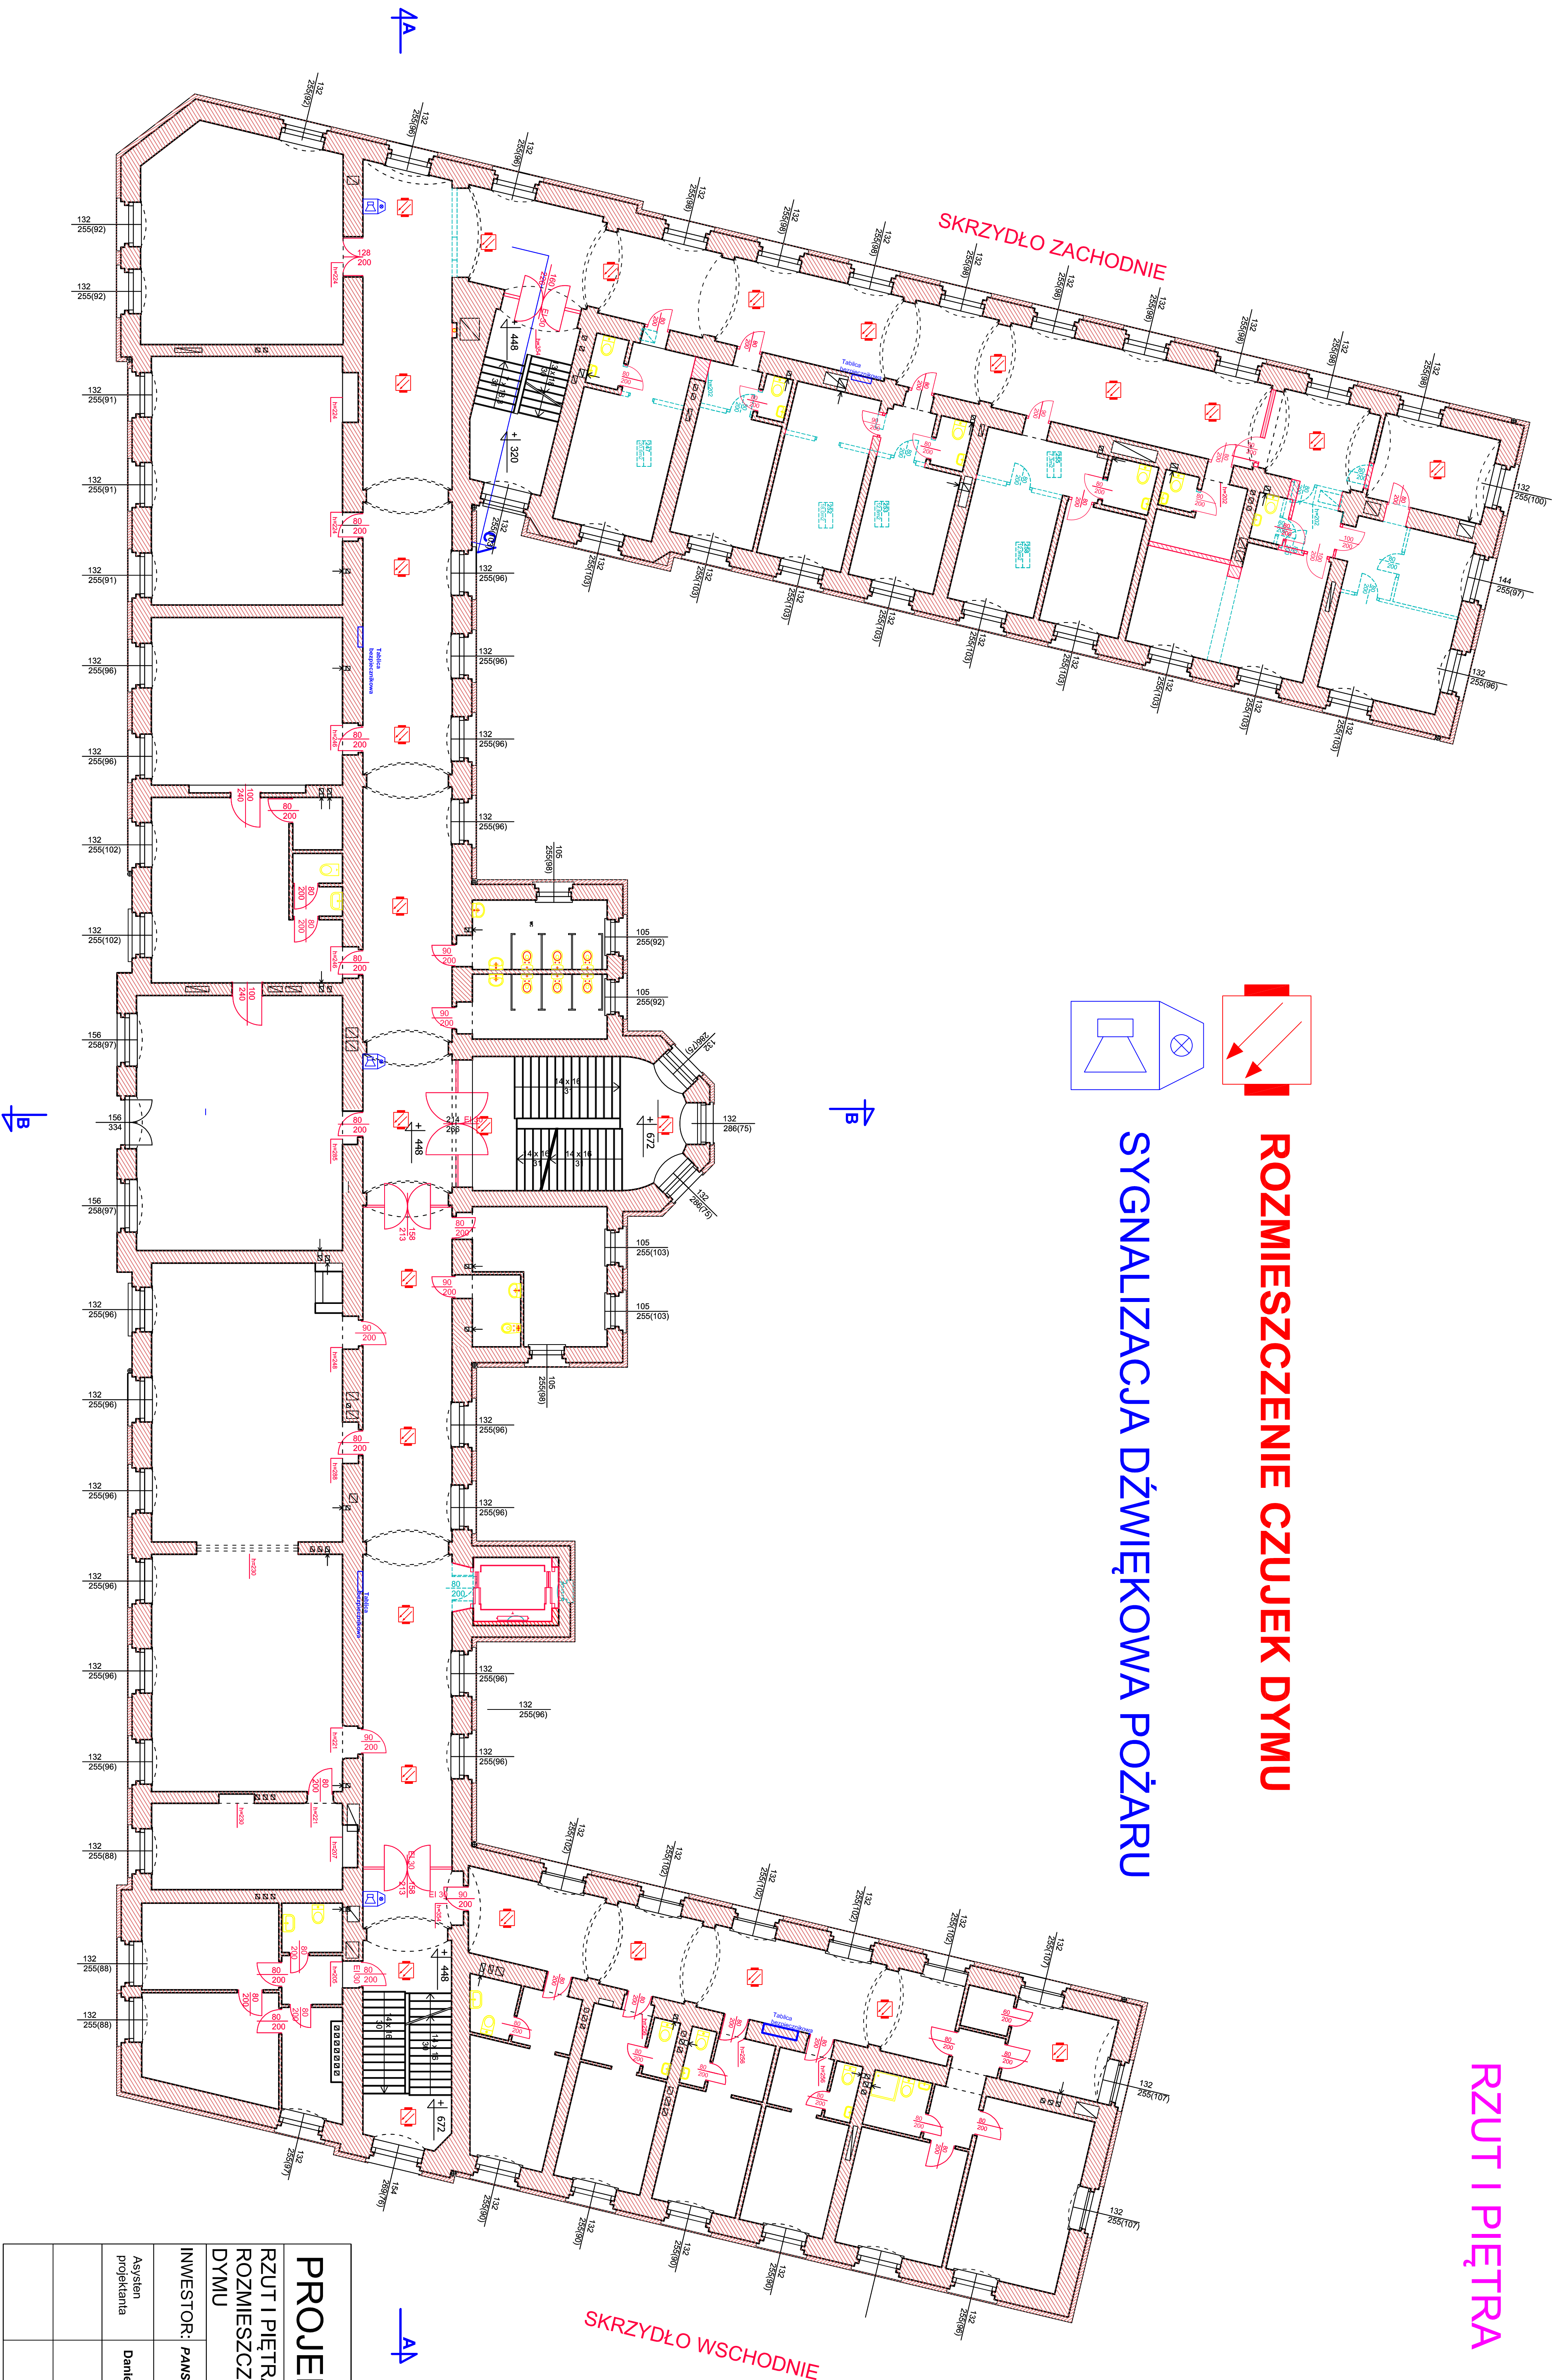

PROJEKT TECHNICZNY			
RZUT I PIĘTRA ROZMIESZCZENIE CZŁUEK DYMU		PAŃSTWOWA AKADEMIA NAUK STOSOWANYCH	
INWESTOR:	PAN S W GŁOGOWIE	OBJEKT: MODERNIZACJA OBJEKTU PANS W GŁOGOWIE	INWESTOR: PAN S ul. Piotra Skargi 5 67-200 Głogów
Asystent projektanta	Daniel Strzelecki		
		PLAN SYTUACYJNY ROZMIESZCZENIA CZŁUEK DYMU I SYGNALIZACJI DZWIĘKOWEJ	
		RYSUNEK NR E-02	
		DATA: 04.04.2024	