





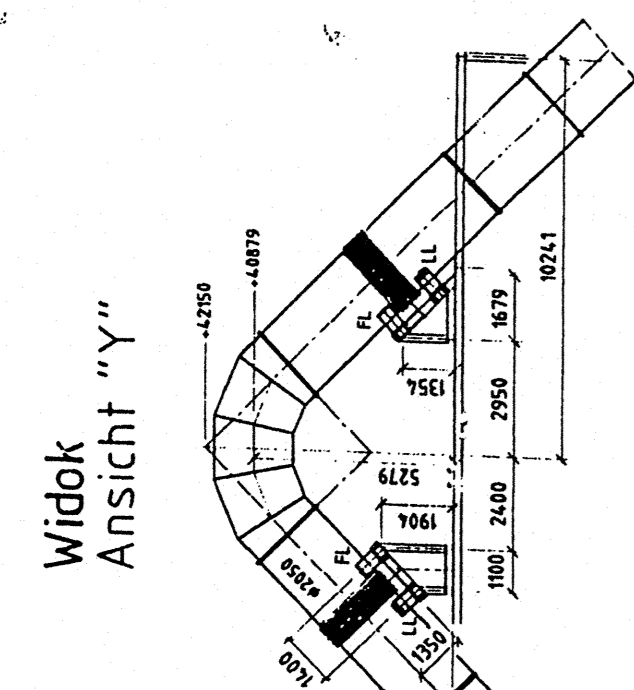

Widok Ansicht "Y"


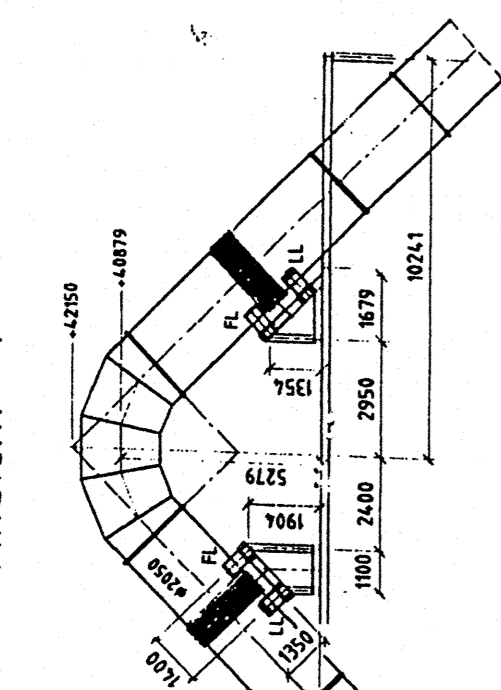


HALA KONCENTRATORÓW

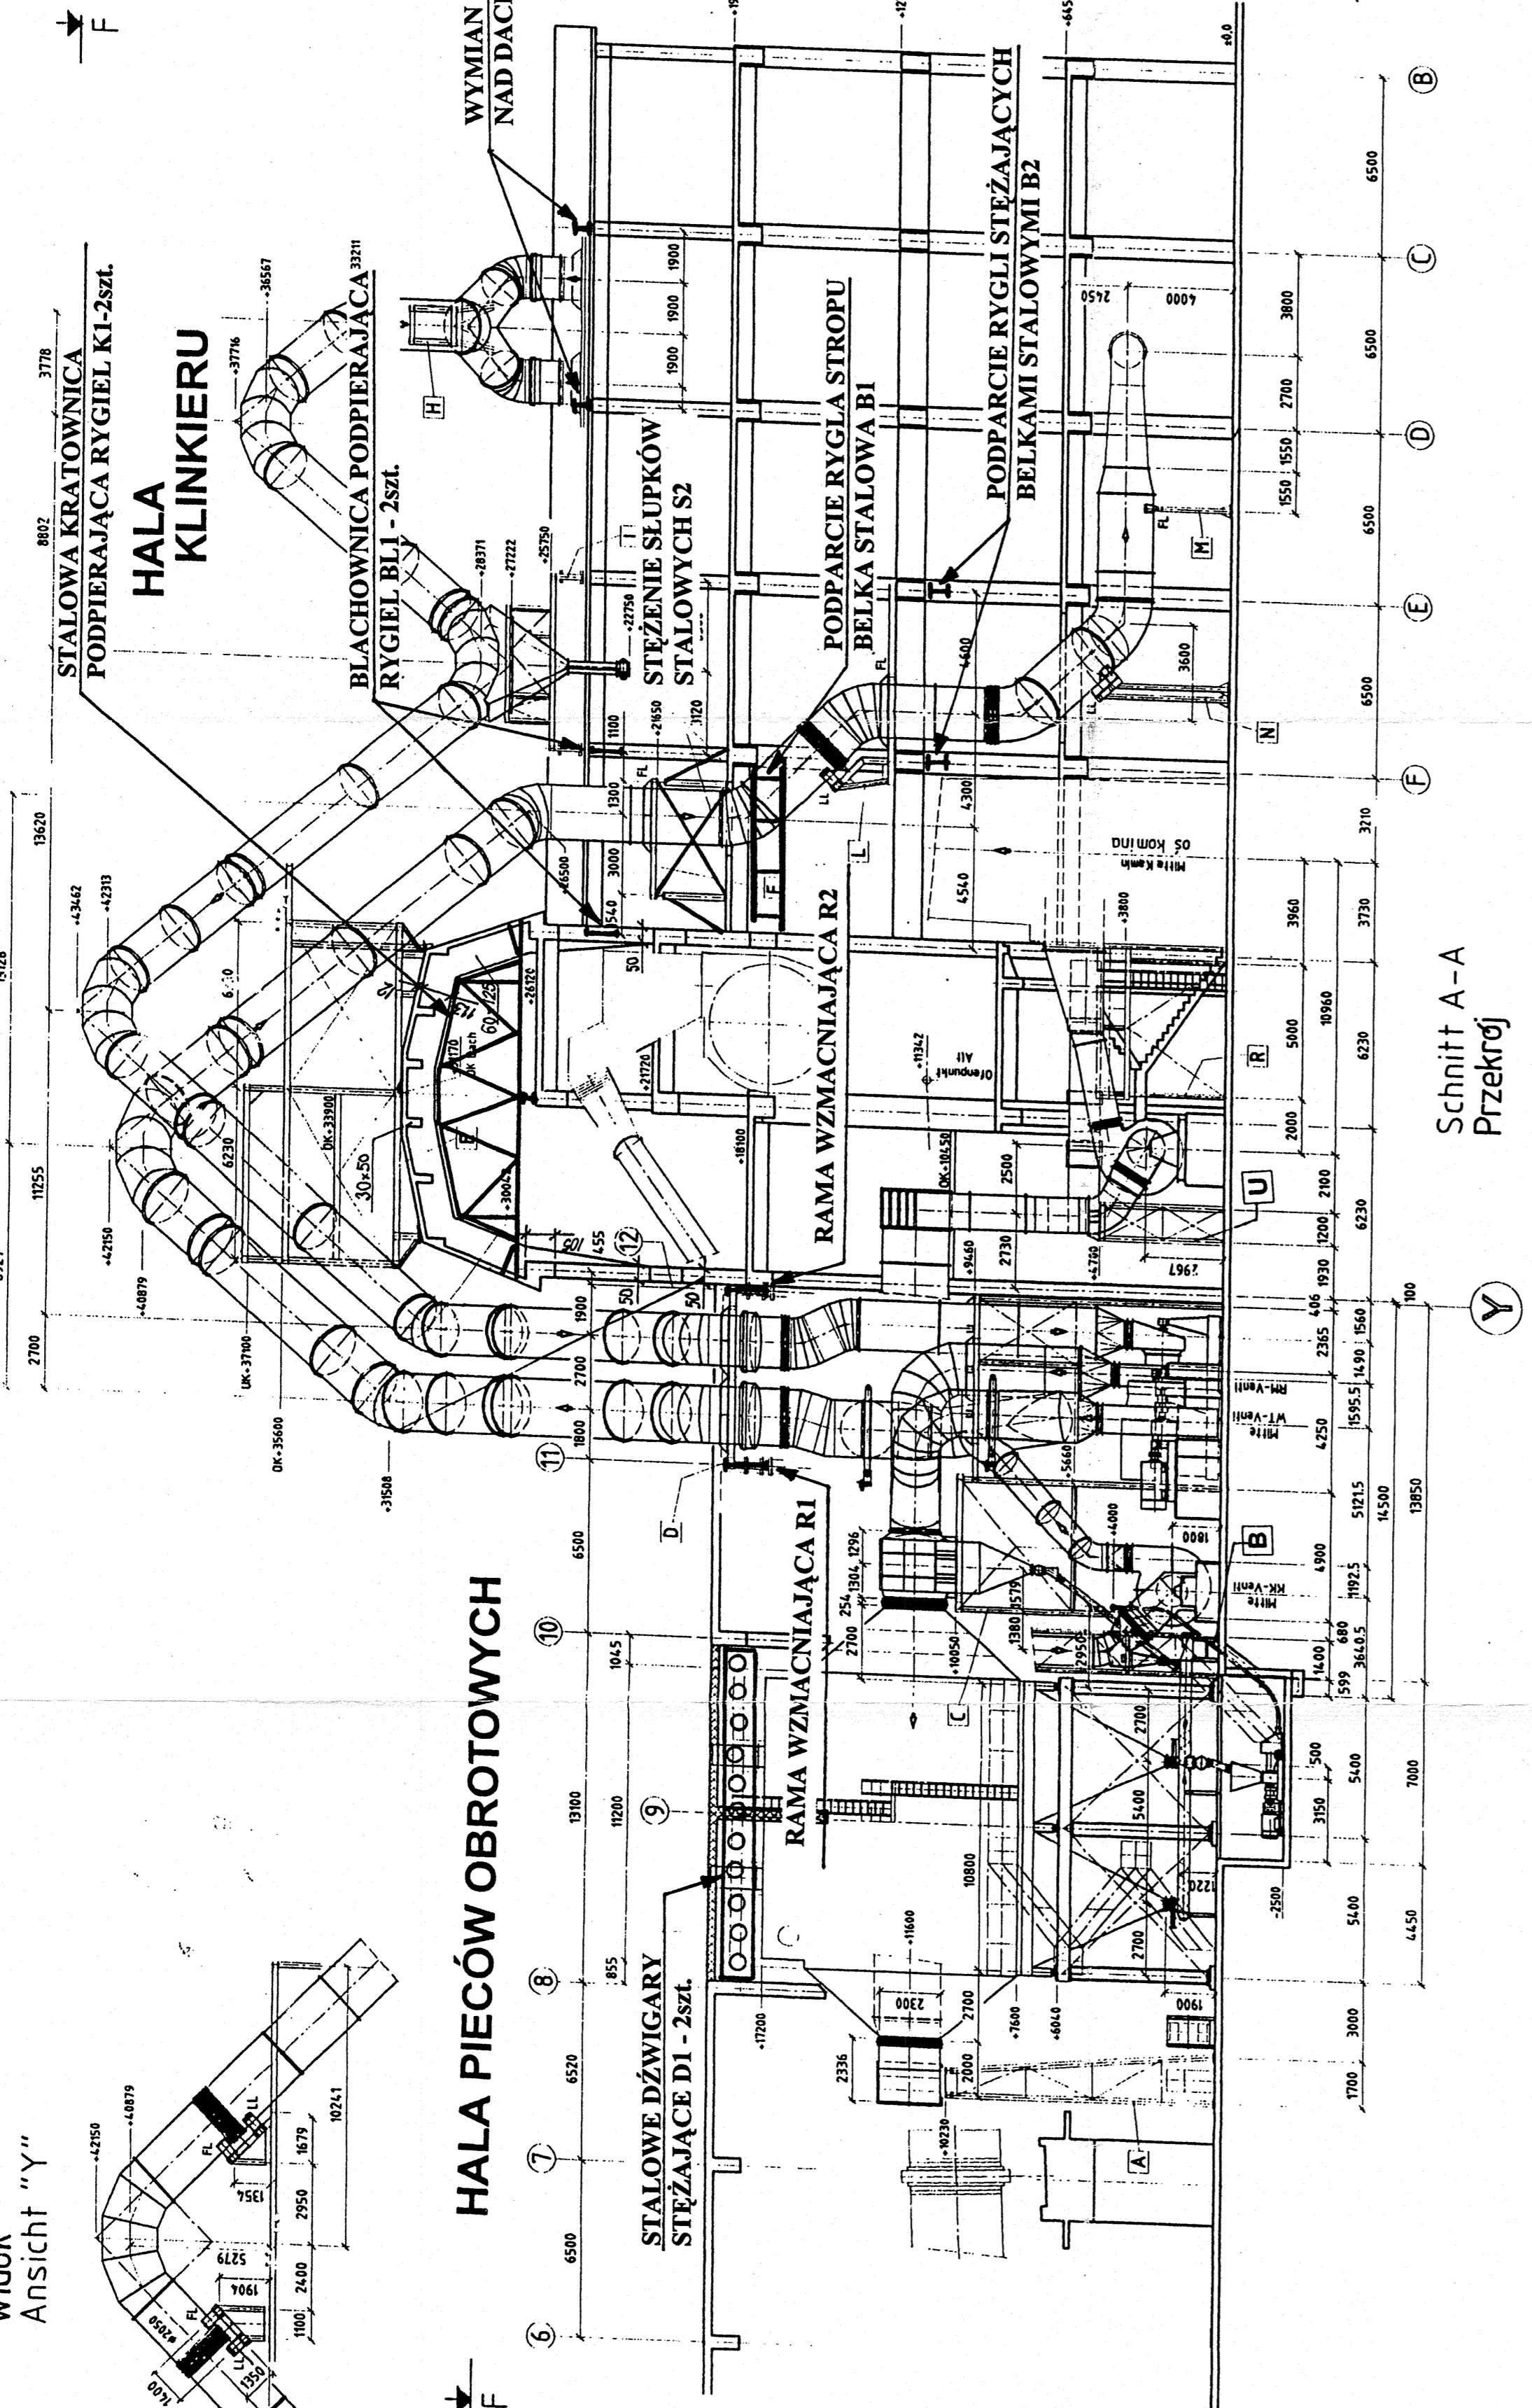


Schnitt A-A
Przekroj


Schnitt G-G
Przekroj

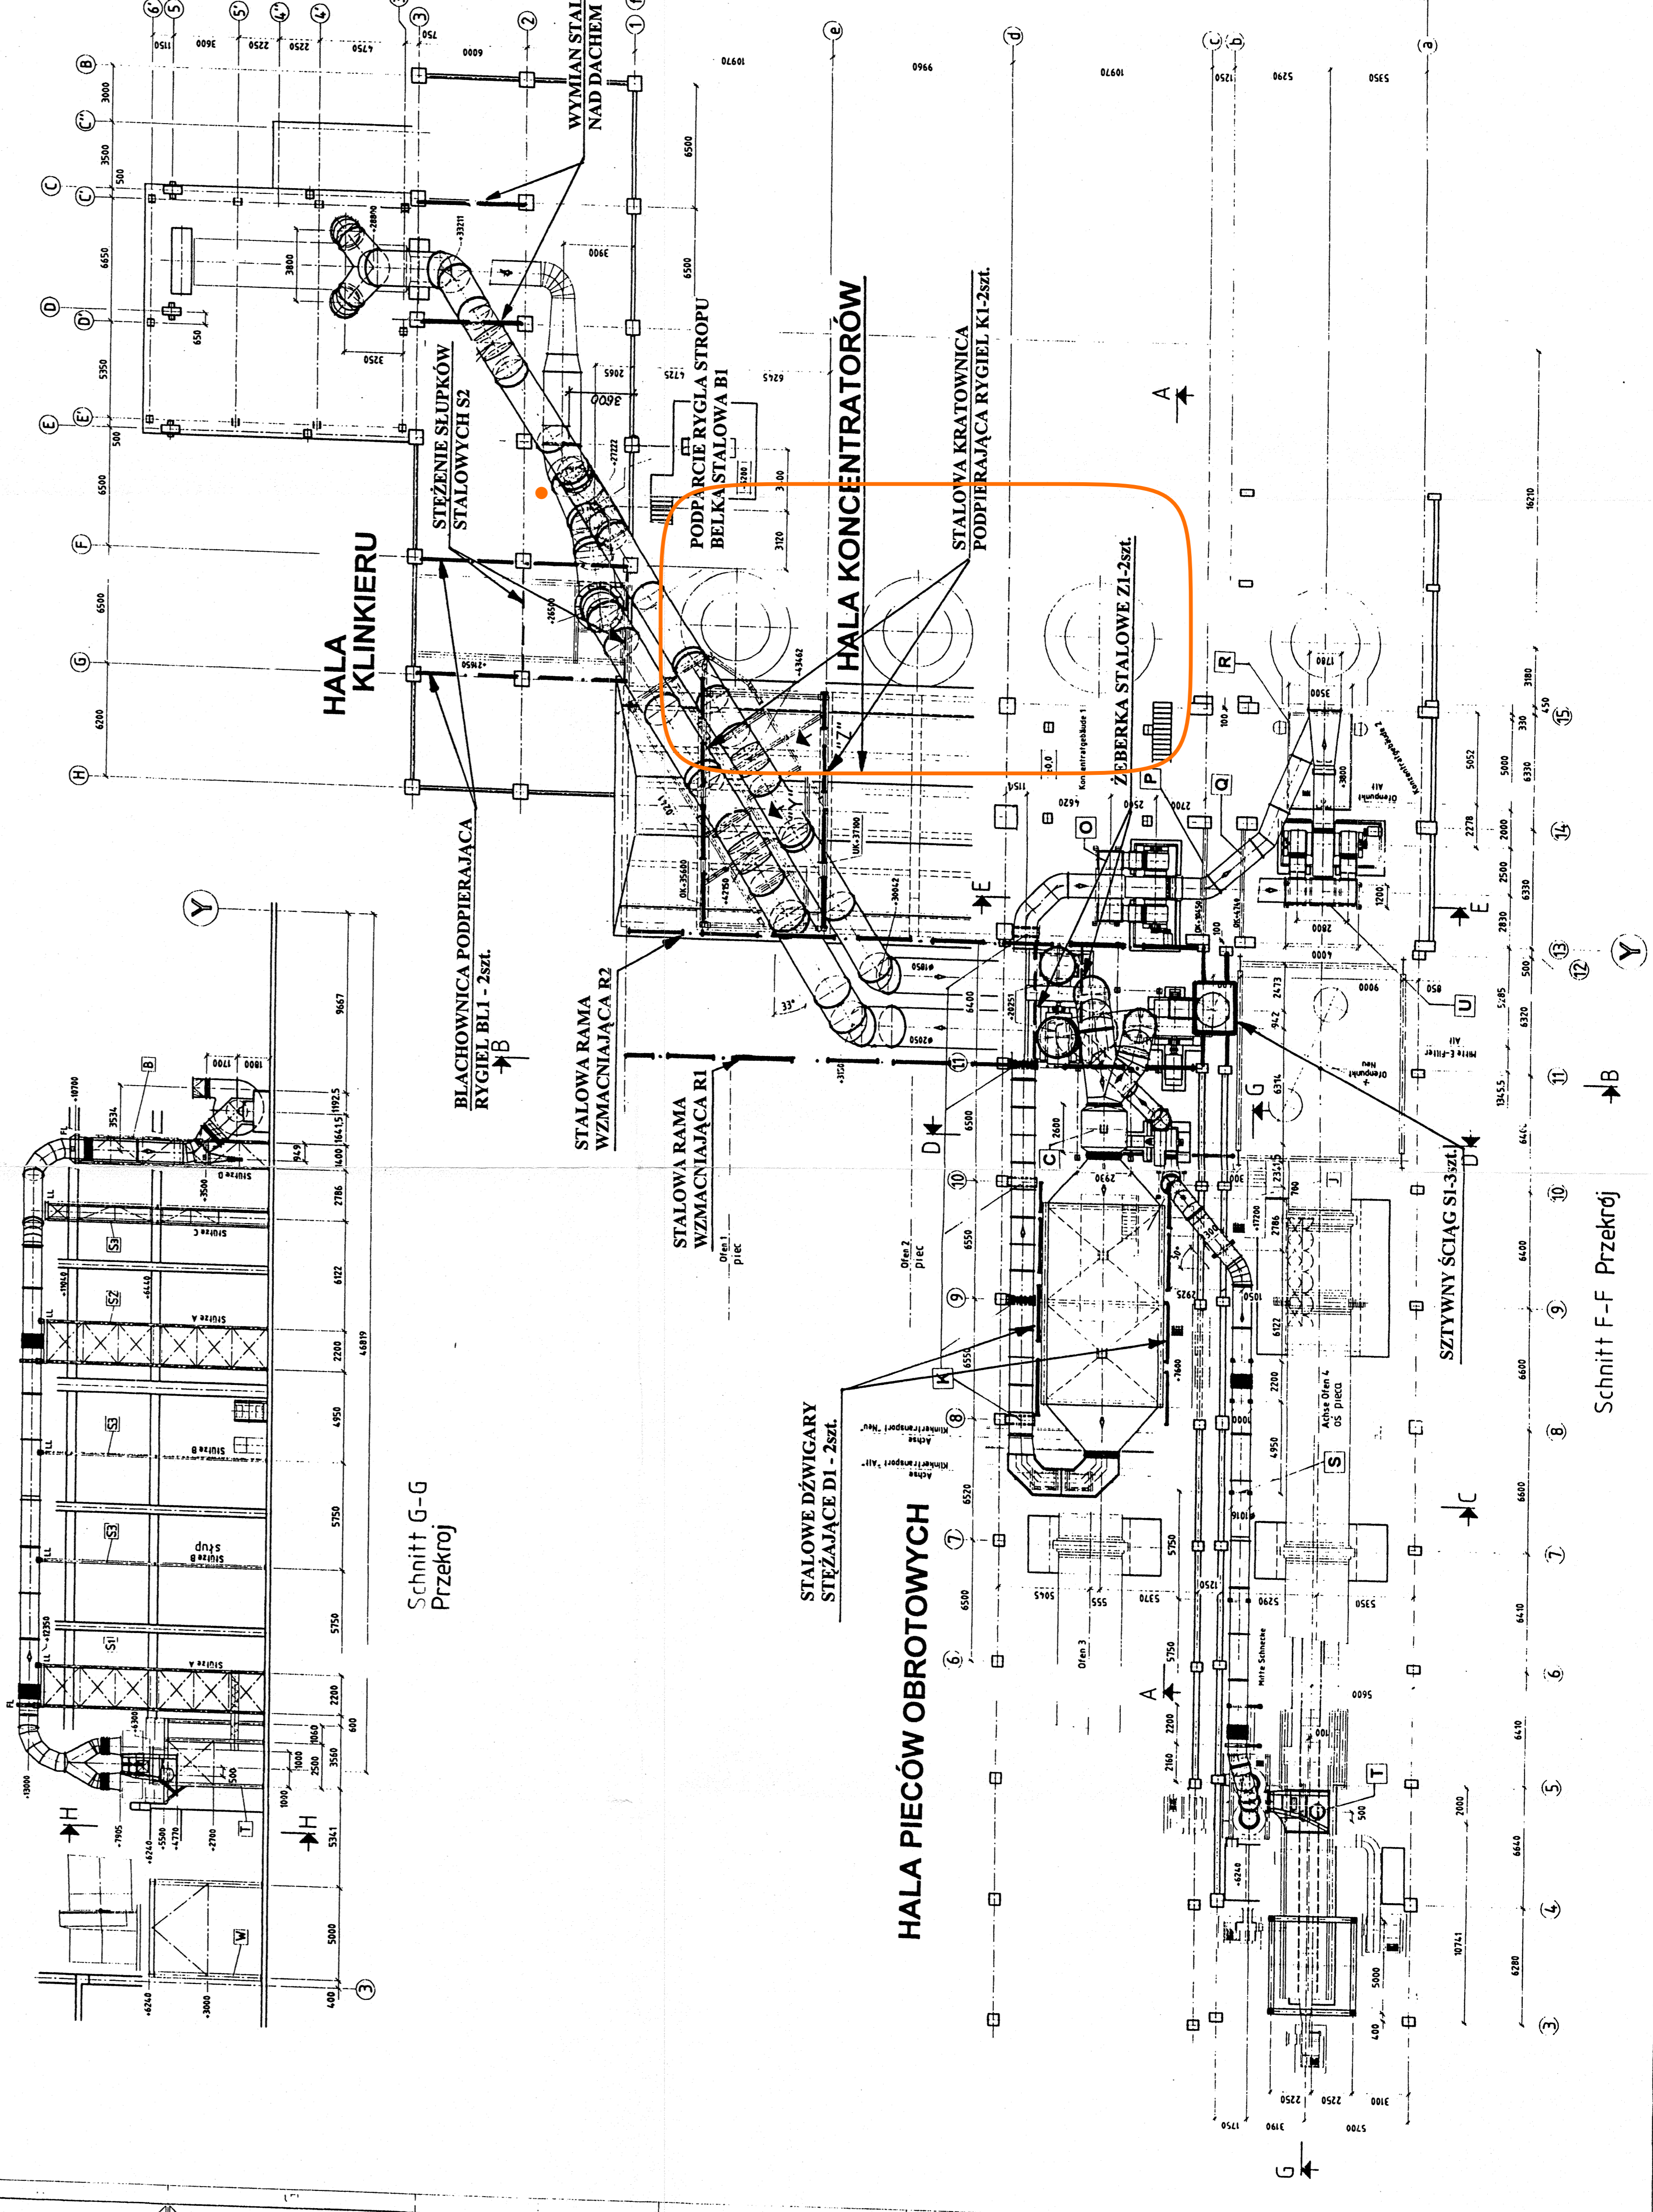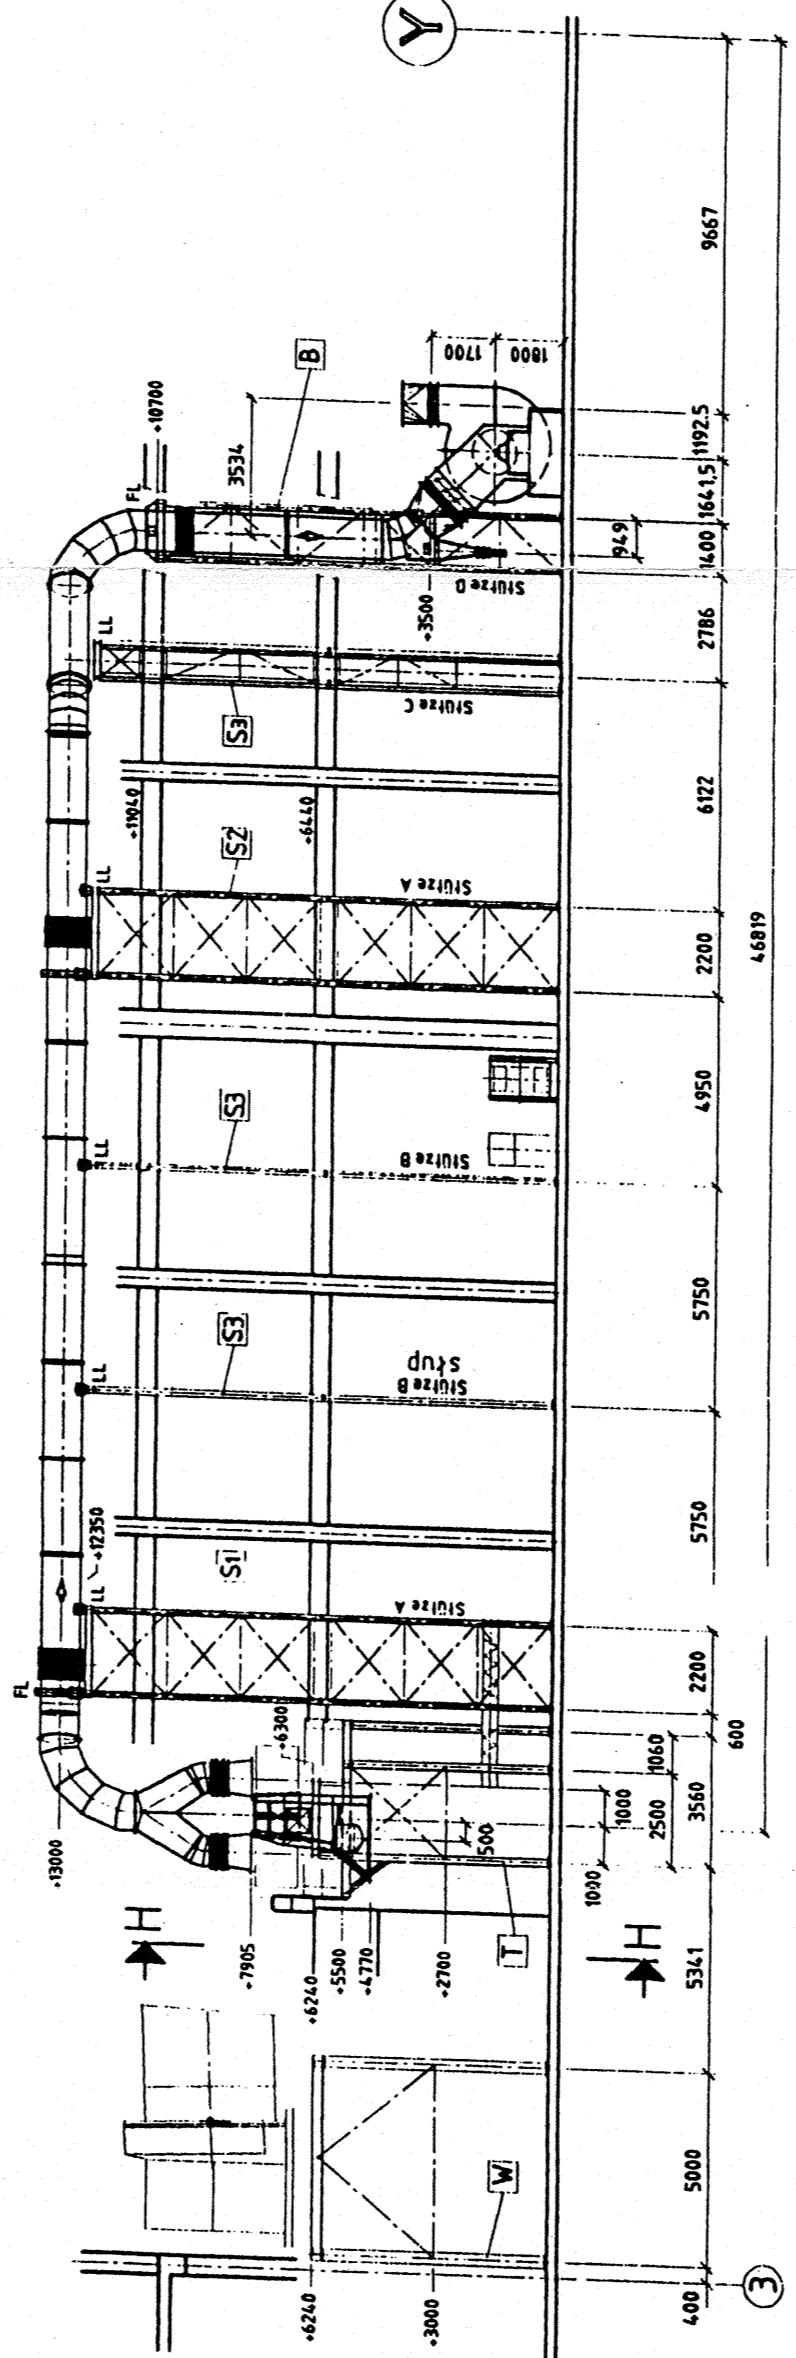


Schnitt F-F
Przekroj

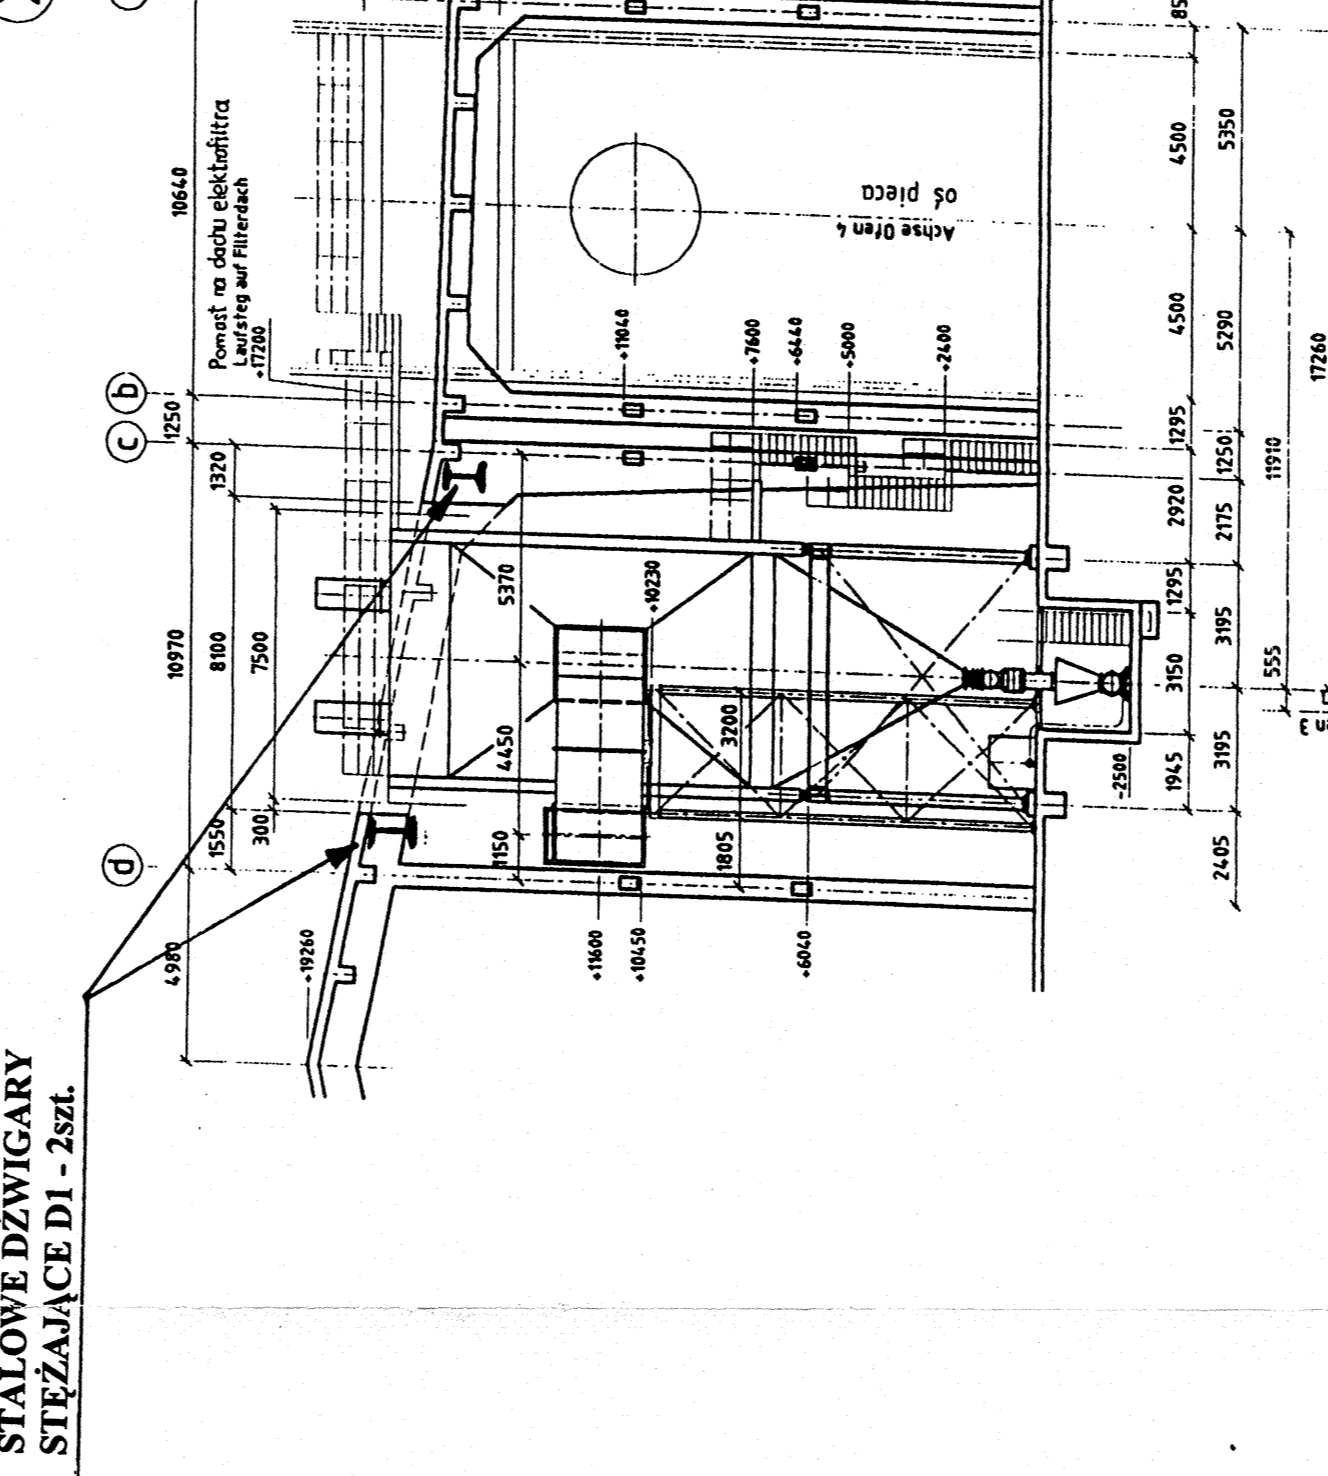


Schnitt C-C
Przekroj

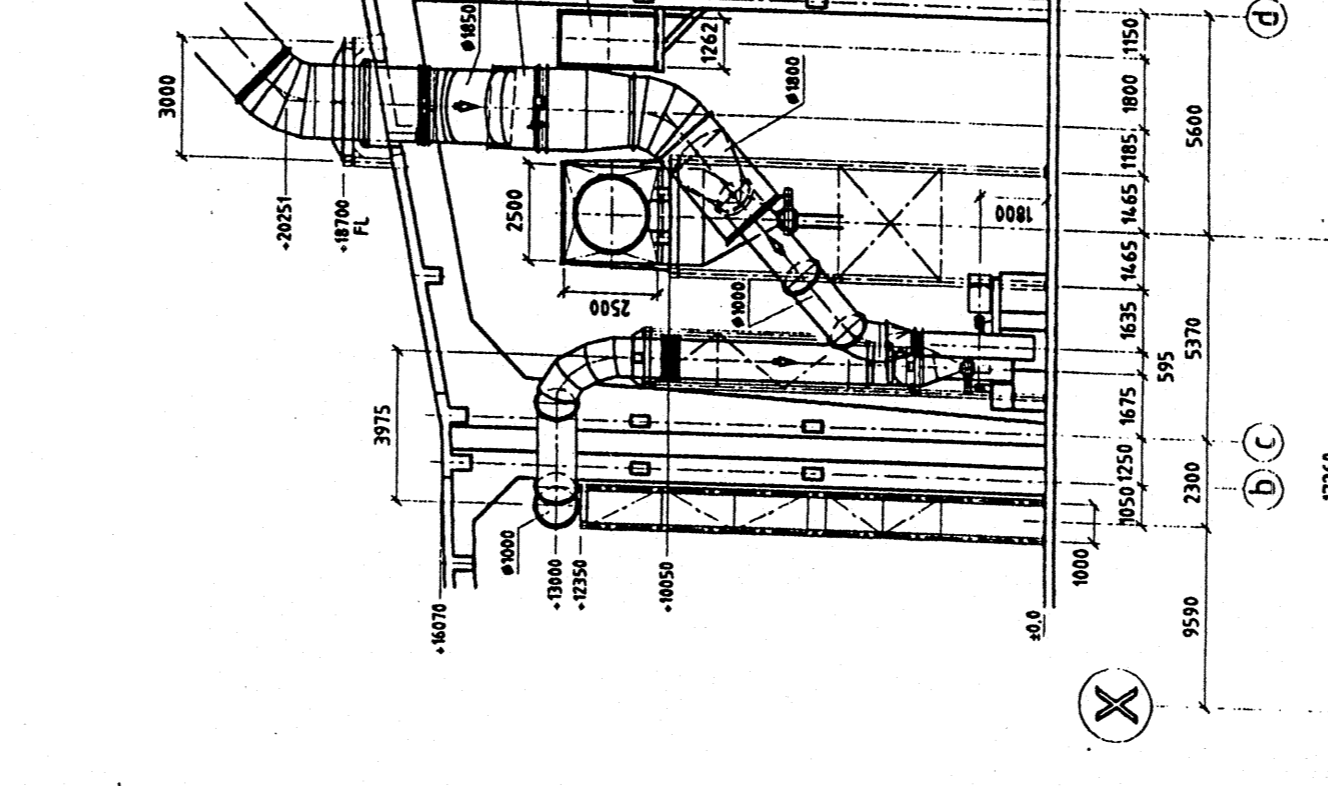


Schnitt D-D
Przekroj

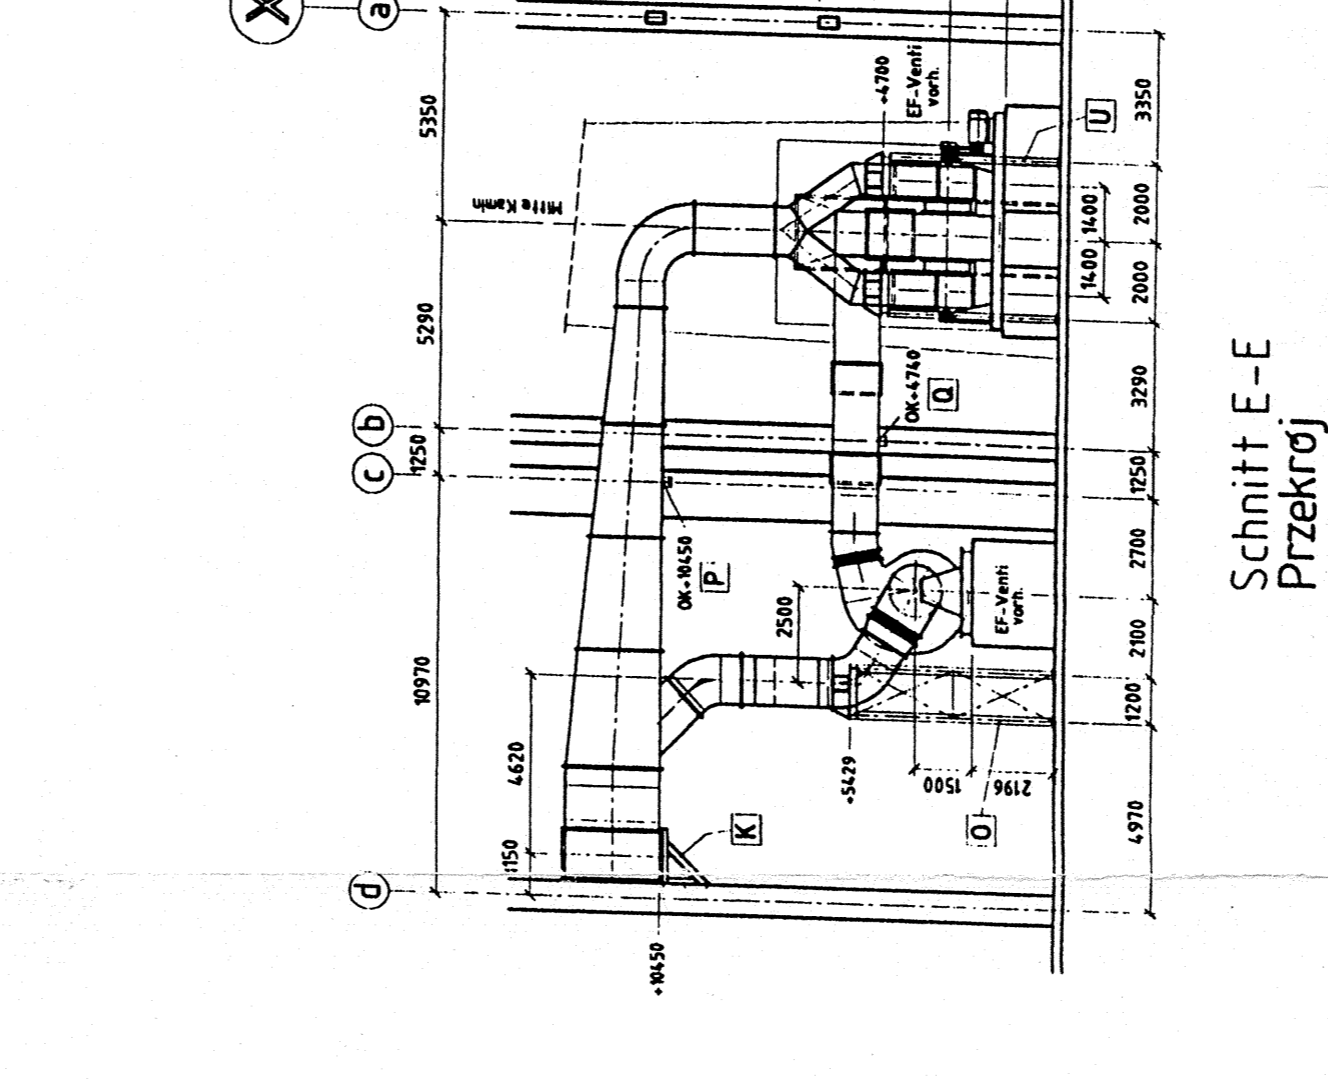

Schnitt E-E
Przekroj

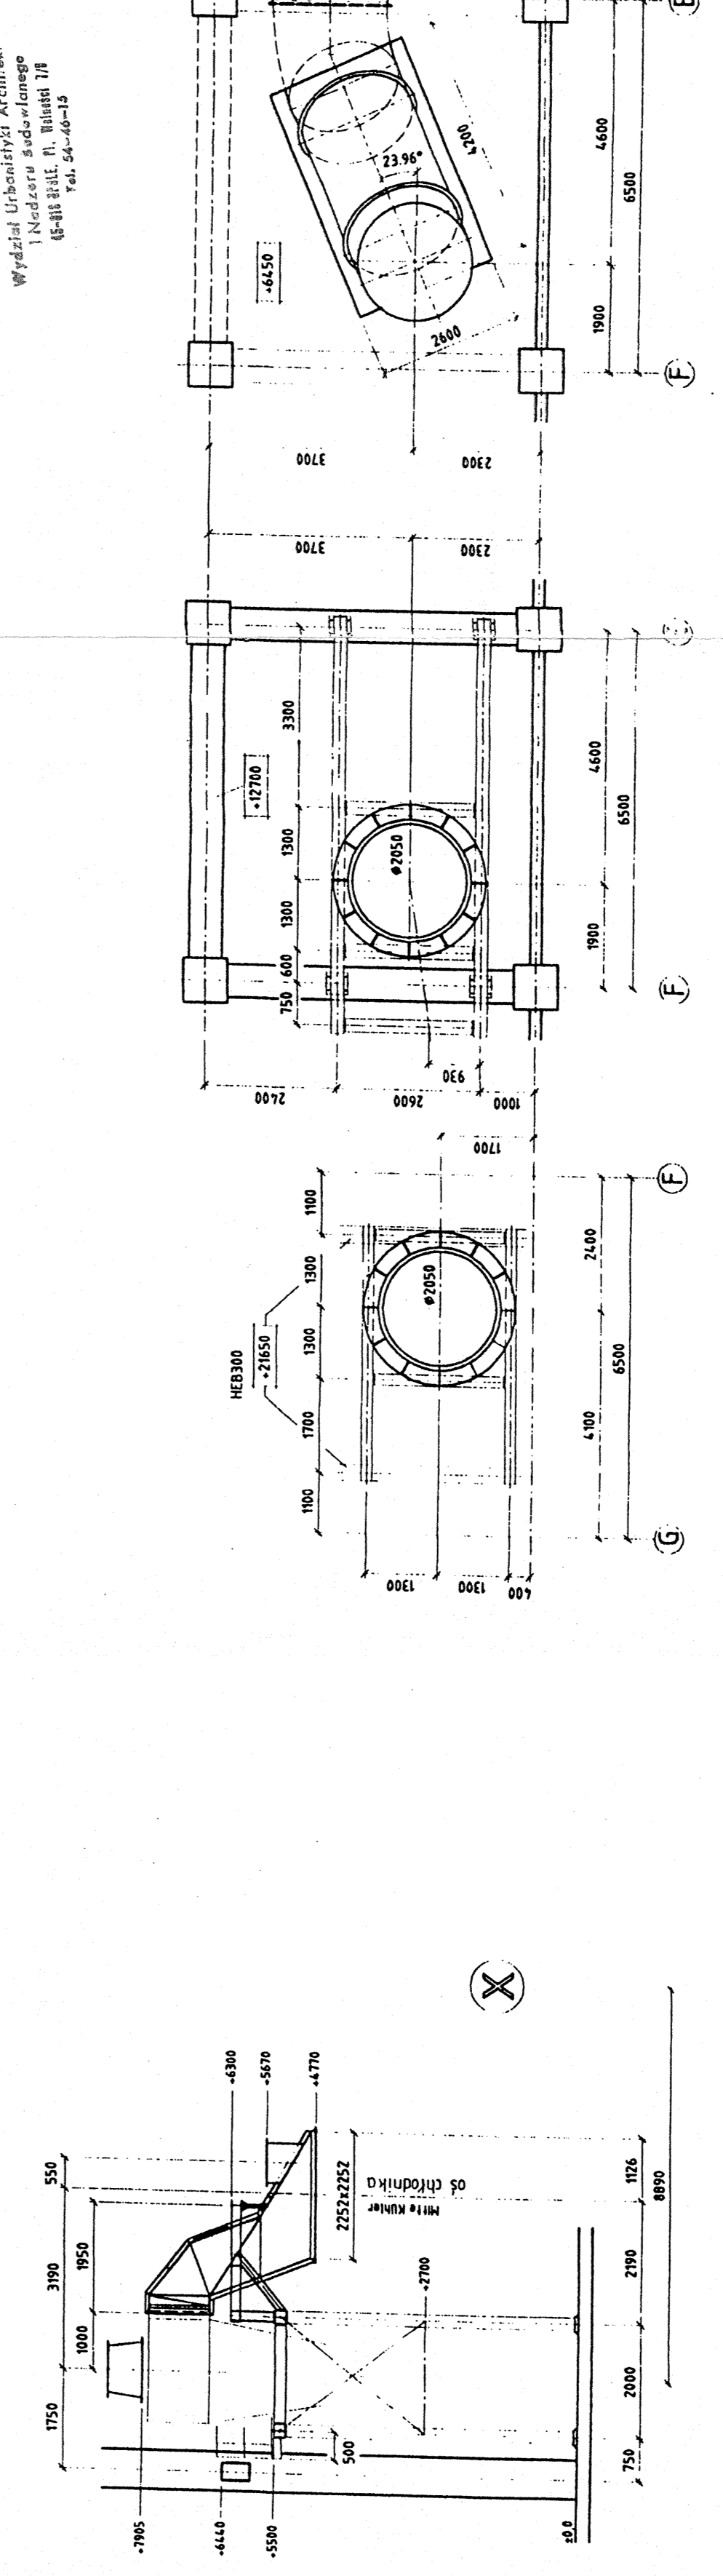

Schnitt H-H
Przekroj

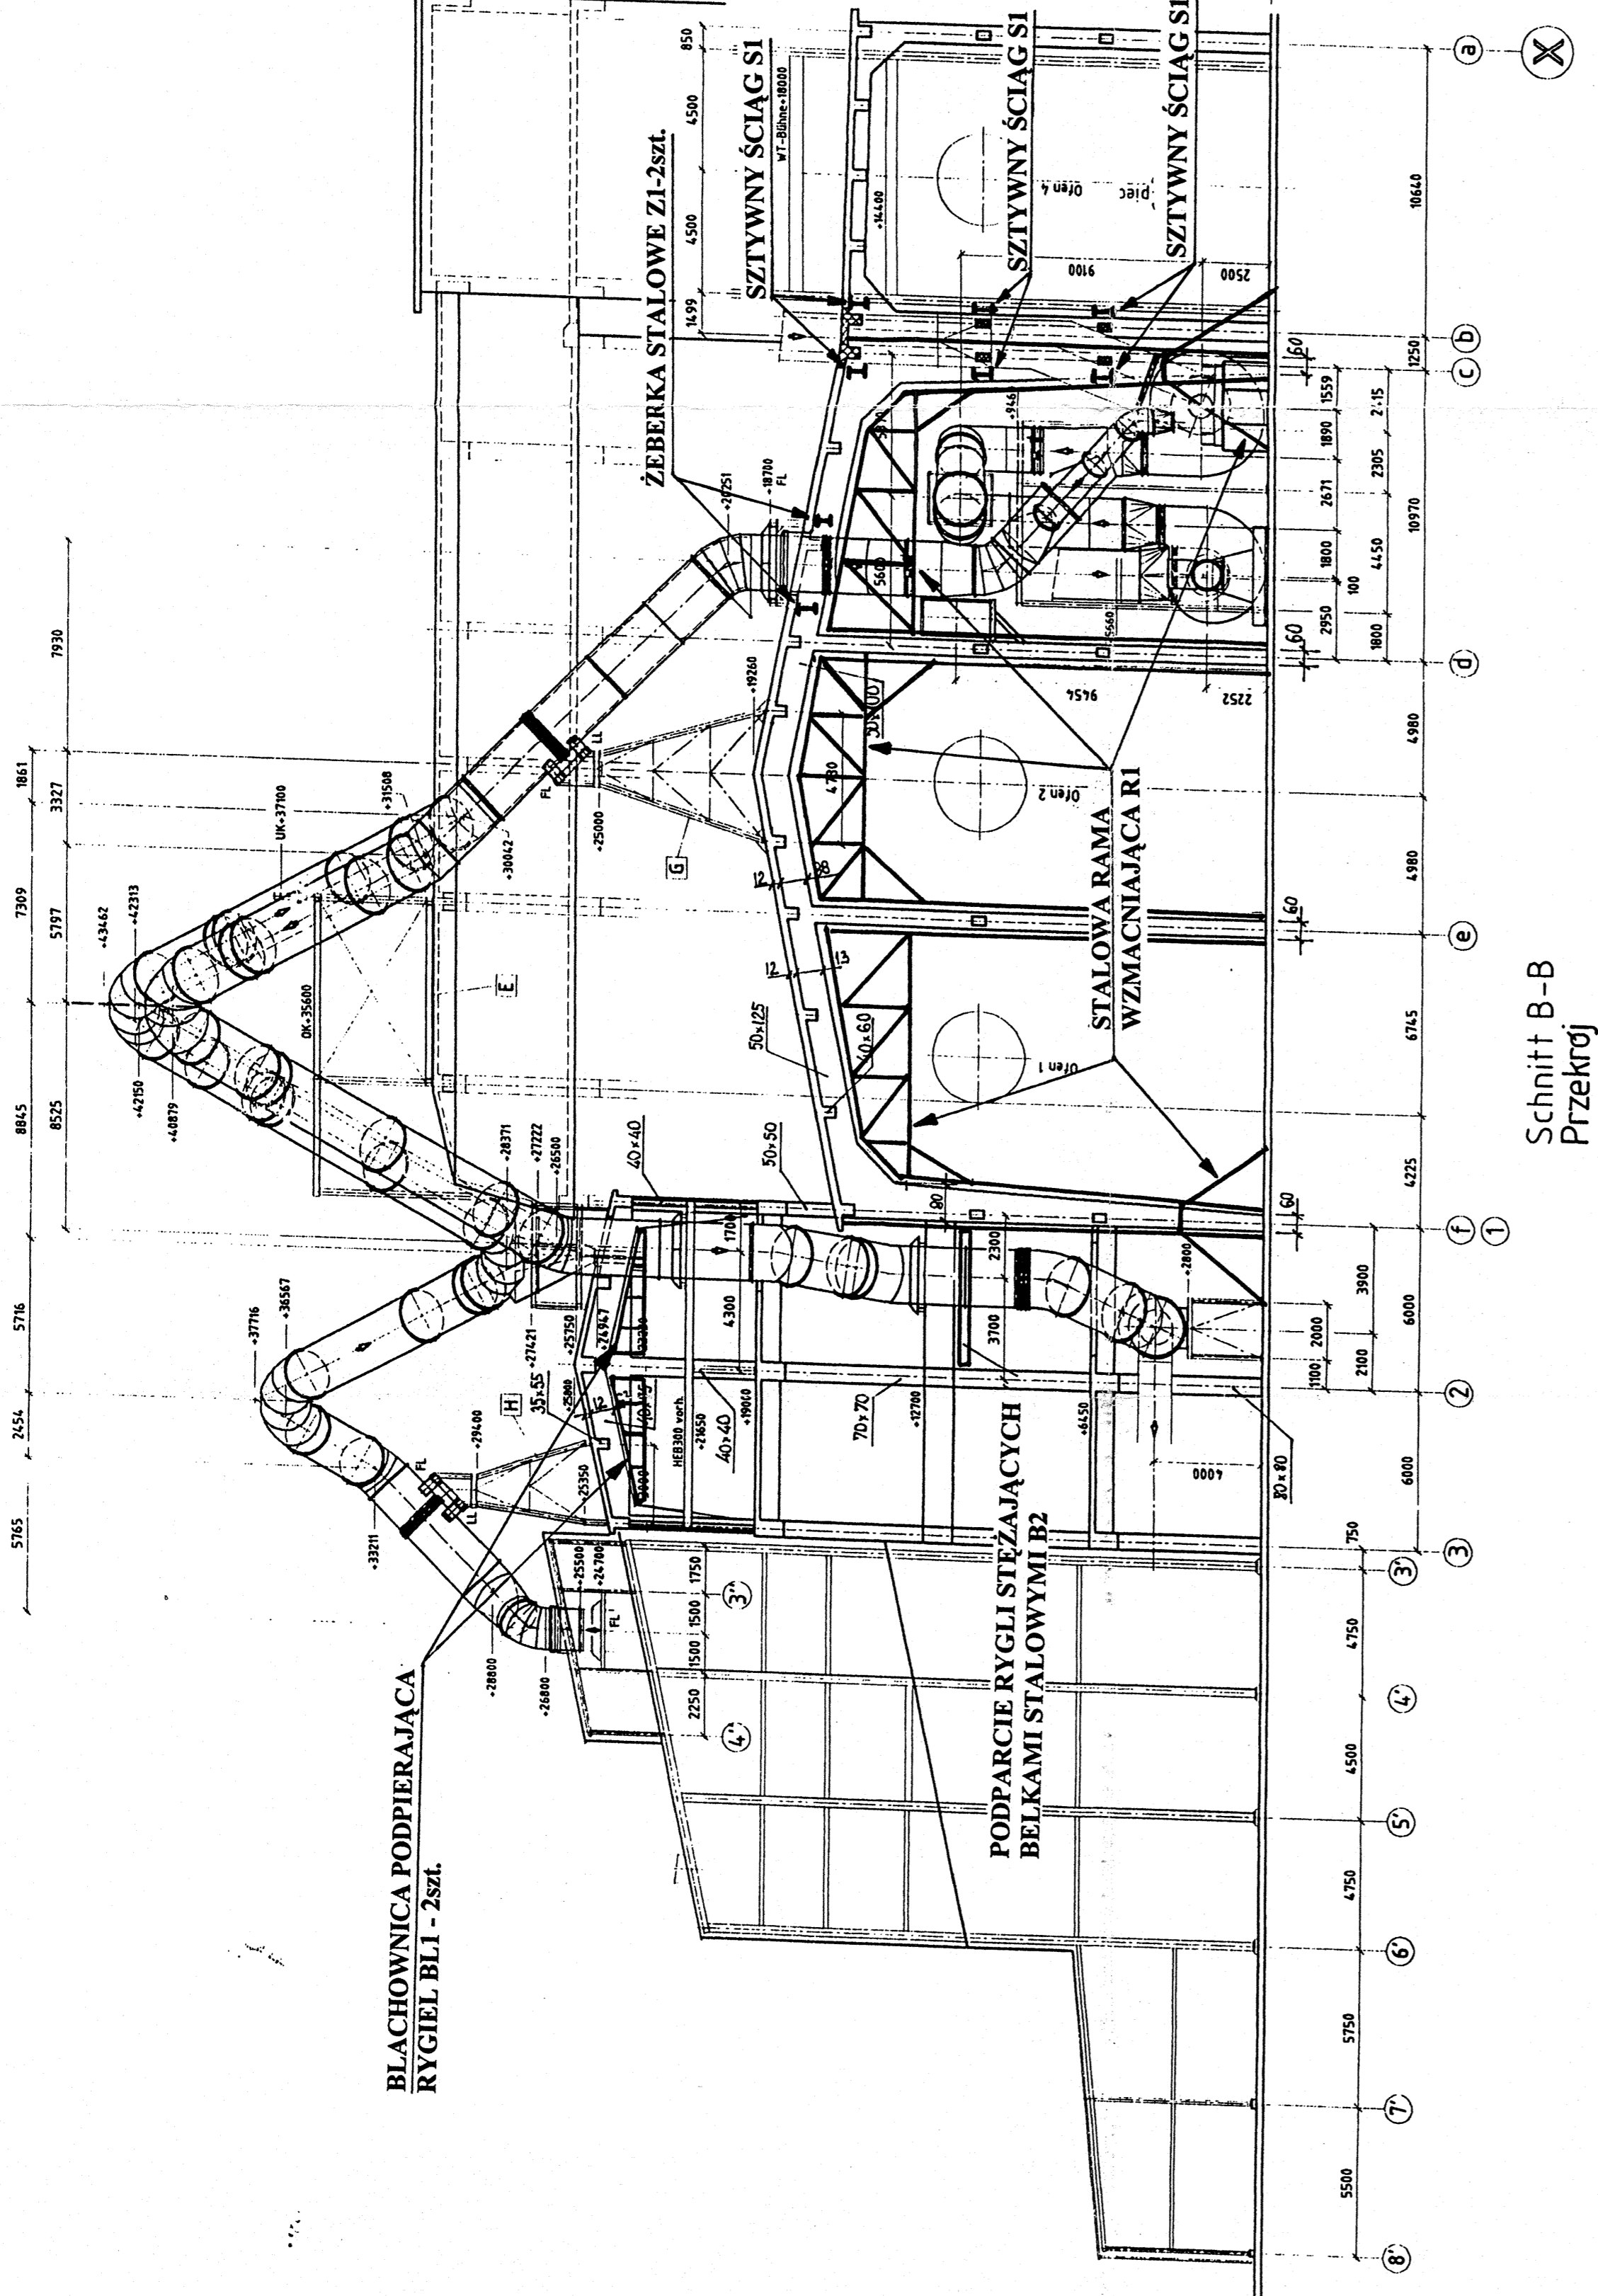

Schnitt B-B
Przekroj

Bühnen Rahmhöhe
Pomosty młyńska surowców
1:100

1:200 - 1:100



ODRA Elektro-Filter
Aufstellungsalan, E-Filter
Gaszu-Rückführung Rohmhöhe
Entstaubung Klinkerföhler



P 109511-ZEF-3482-0