



PROFIL PODŁUŻNY - DROGA ZASADNICZA ETAP I
KM: 0+000.00-0+600.00

SKALA 1:100/1000

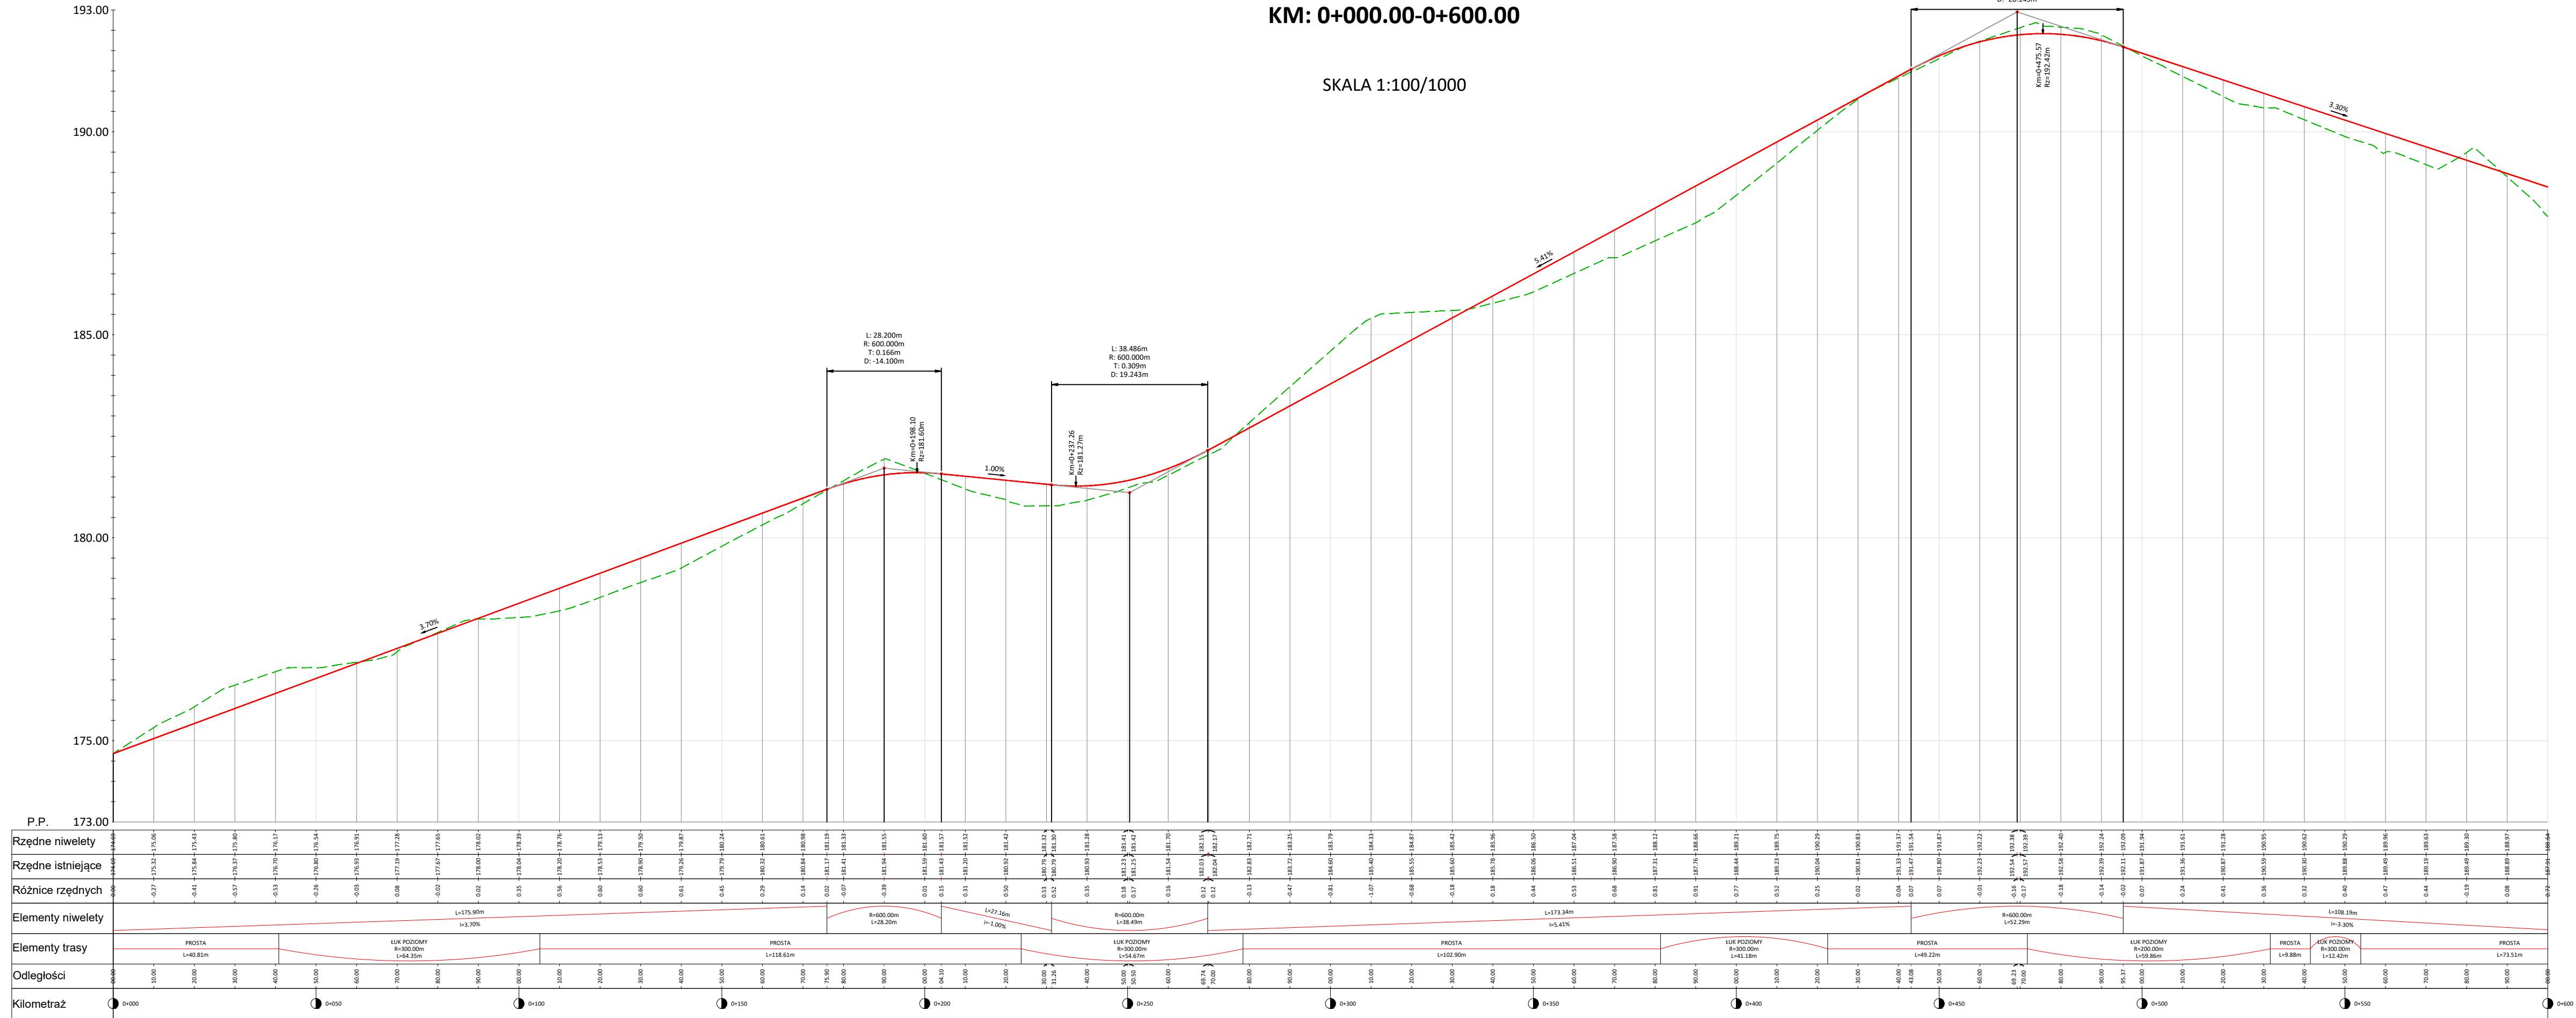

PROFIL PODŁUŻNY - DROGA ZASADNICZA ETAP I
KM: 0+600.00-0+900.00

SKALA 1:100/1000

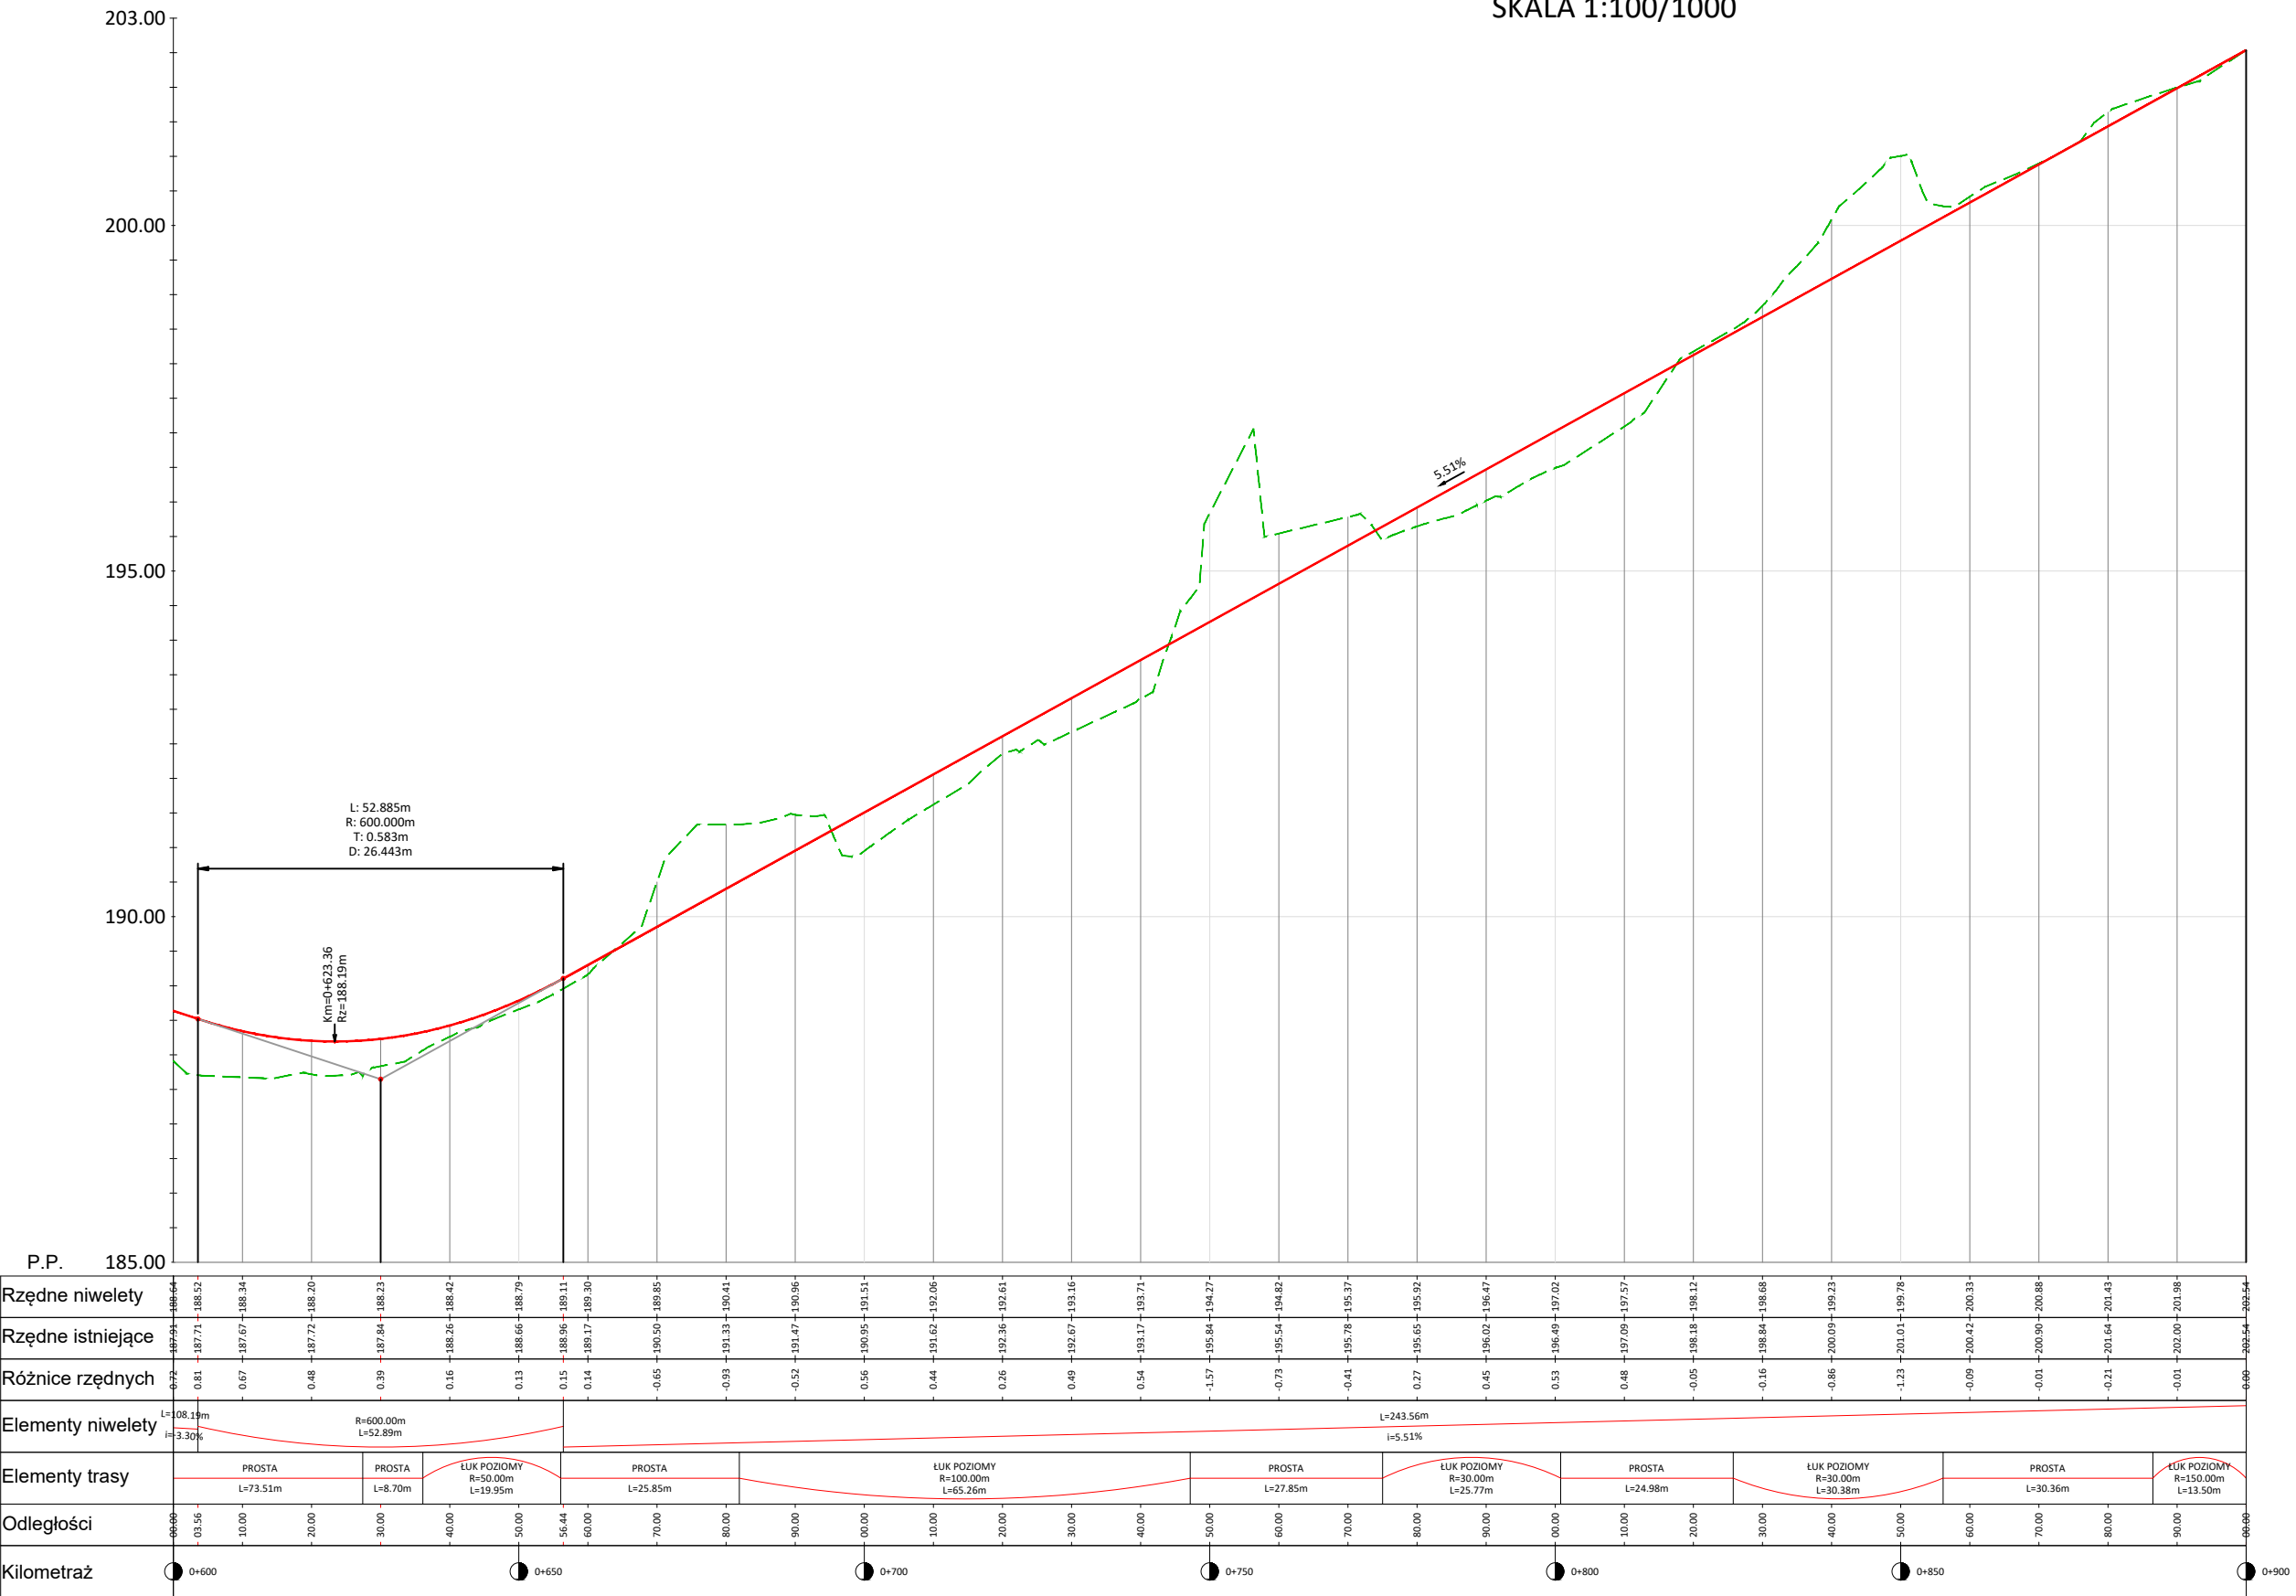

Oznaczenia

- Projektowana niweleta drogi
- Istniejący teren



TBI Budownictwo Specht Krytan
ul. Piaskowa 26
84-242 Luzino
tel. 448 695 980 326

Data:
07.2022
e-mail: tbi@poczta.fm

Investycja	Przebudowa odcinka drogi leśnej dl. 900.00m w L. Kamień na Terenie Nadleśnictwa Gdańsk (Etap I)		
Adres	obr. 221509_2.0009 obr. Kamień; gm. Szemud; pow. wejherowski		
Działki	Dz.nr 430, 431, 436, 439, 440, 447, 457, 168/3, 458		
Investor	Nadleśnictwo Gdańsk z siedzibą w Gdyni 81-006 Gdynia, ul. Morska 200		
Rysunek	PROFIL PODŁUŻNY DROGI- ETAP I	Skala 1:100/1000	Nr rys. PPD-1
Stanowisko	Imię i nazwisko	Uprawnienia	Branża
Projektant	mgr inż. Bartłomiej Ziđkowski	POM/0291/PBD/21	Drogowa