


LEGENDA

- nawierzchnia z betonowej kostki wibroprasowanej
- ▨ nawierzchnia z płyt azurowych
- ▨ ciągły plesze z betonowej kostki wibroprasowanej
- krawężnik wysoki - światło 10cm
- - - krawężnik niski - światło 3cm
- krawężnik - światło 5cm
- obrzeże

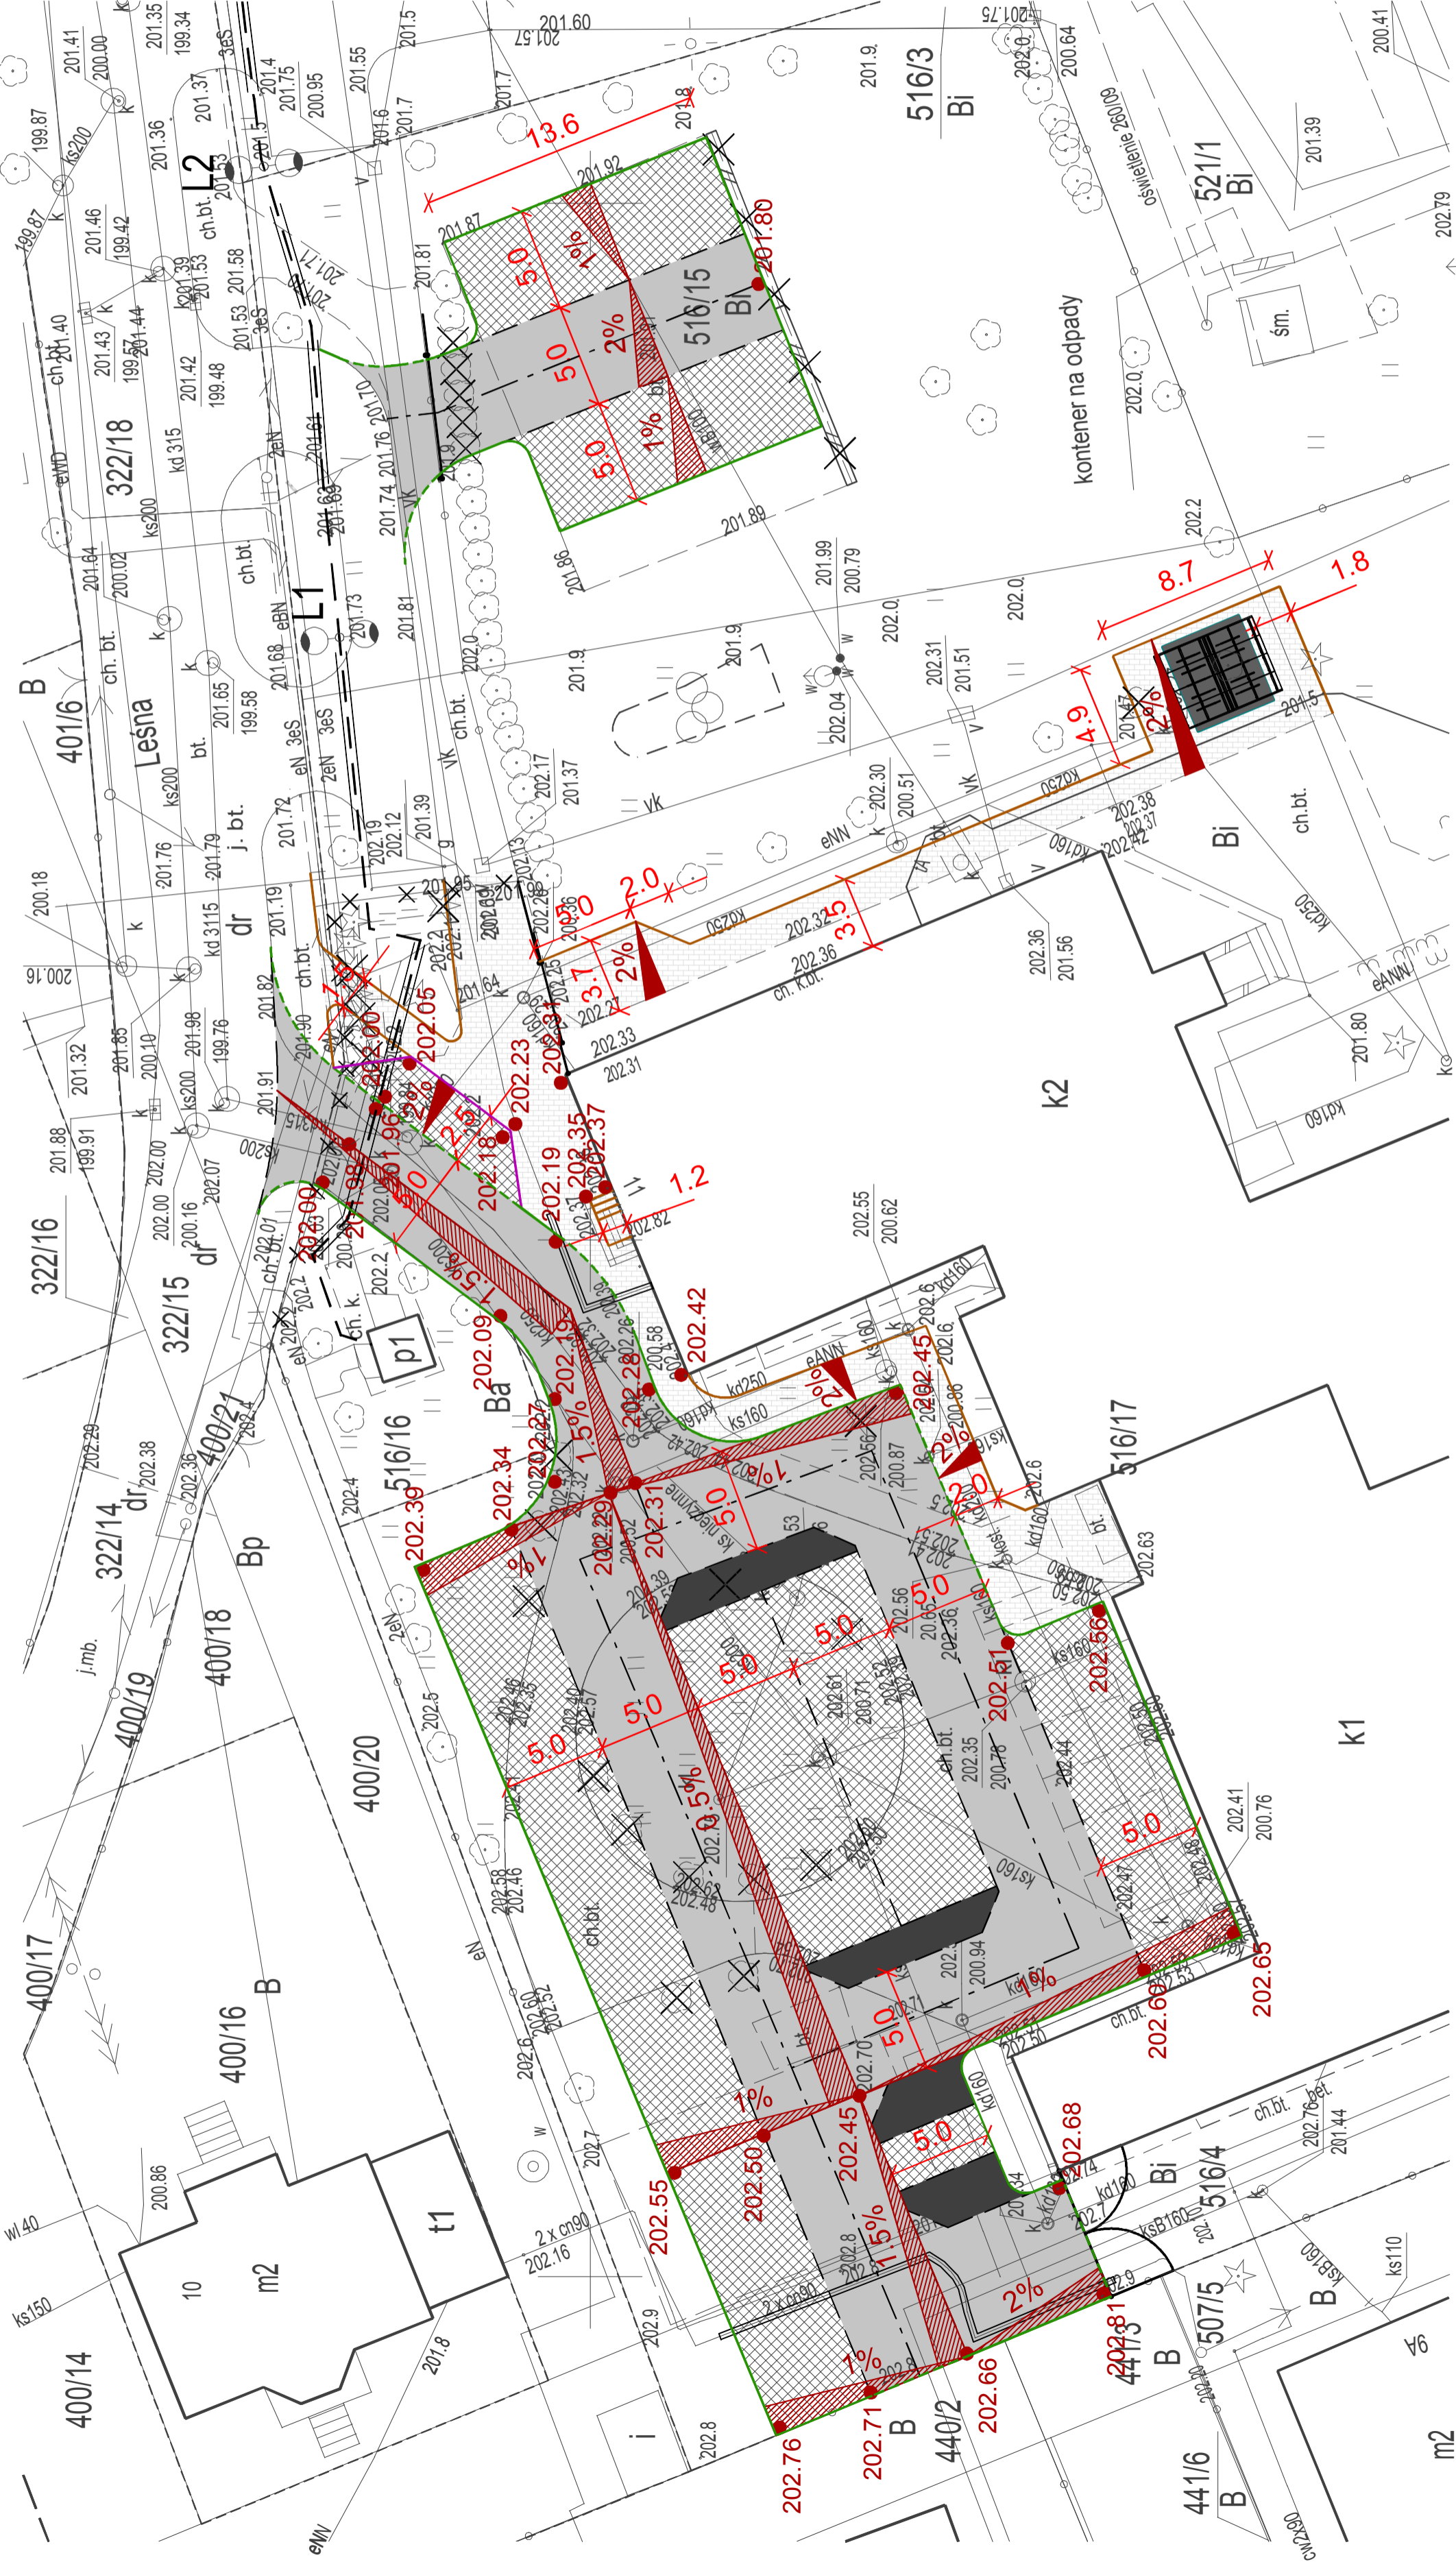

INWESTOR

MIASTO BĘŁCHATÓW
UL. KOŚCIUSZKI 1
97-400 BĘŁCHATÓW

JEDNOSTKA PROJEKTOWA



PRACOWNIA
INŻYNIERII DRÓGOWEJ
Kamili Miliczak, Adamów 28, 97-400 Bełchatów
tel: 608-459-485, pid.miliczak@gmail.com

ZADANIE

ZAGOSPODAROWANIE TERENU W REJONIE
SZKOŁY PODSTAWOWEJ NR 4 W BĘŁCHATOWIE
NA DZ. 516/15, 516/17 ORAZ 516/4 OBR. 8
ROZBUDOWA MIEJSC PARKINGOWYCH

NAZWA OPRACOWANIA

PROJEKT TECHNICZNY

TYTUŁ RYSUNKU

PLAN SYTUACYJNO-WYSOKOŚCIOWY

FUNKCJA

BRANŻA

PODPIS

PROJEKTANT

BRANŻA

NR RYS.

SPRAWDZAJĄCY

BRANŻA

NR RYS.

DATA

SKALA

NR RYS.

11.2022 1 : 250 DROGOWA 01