
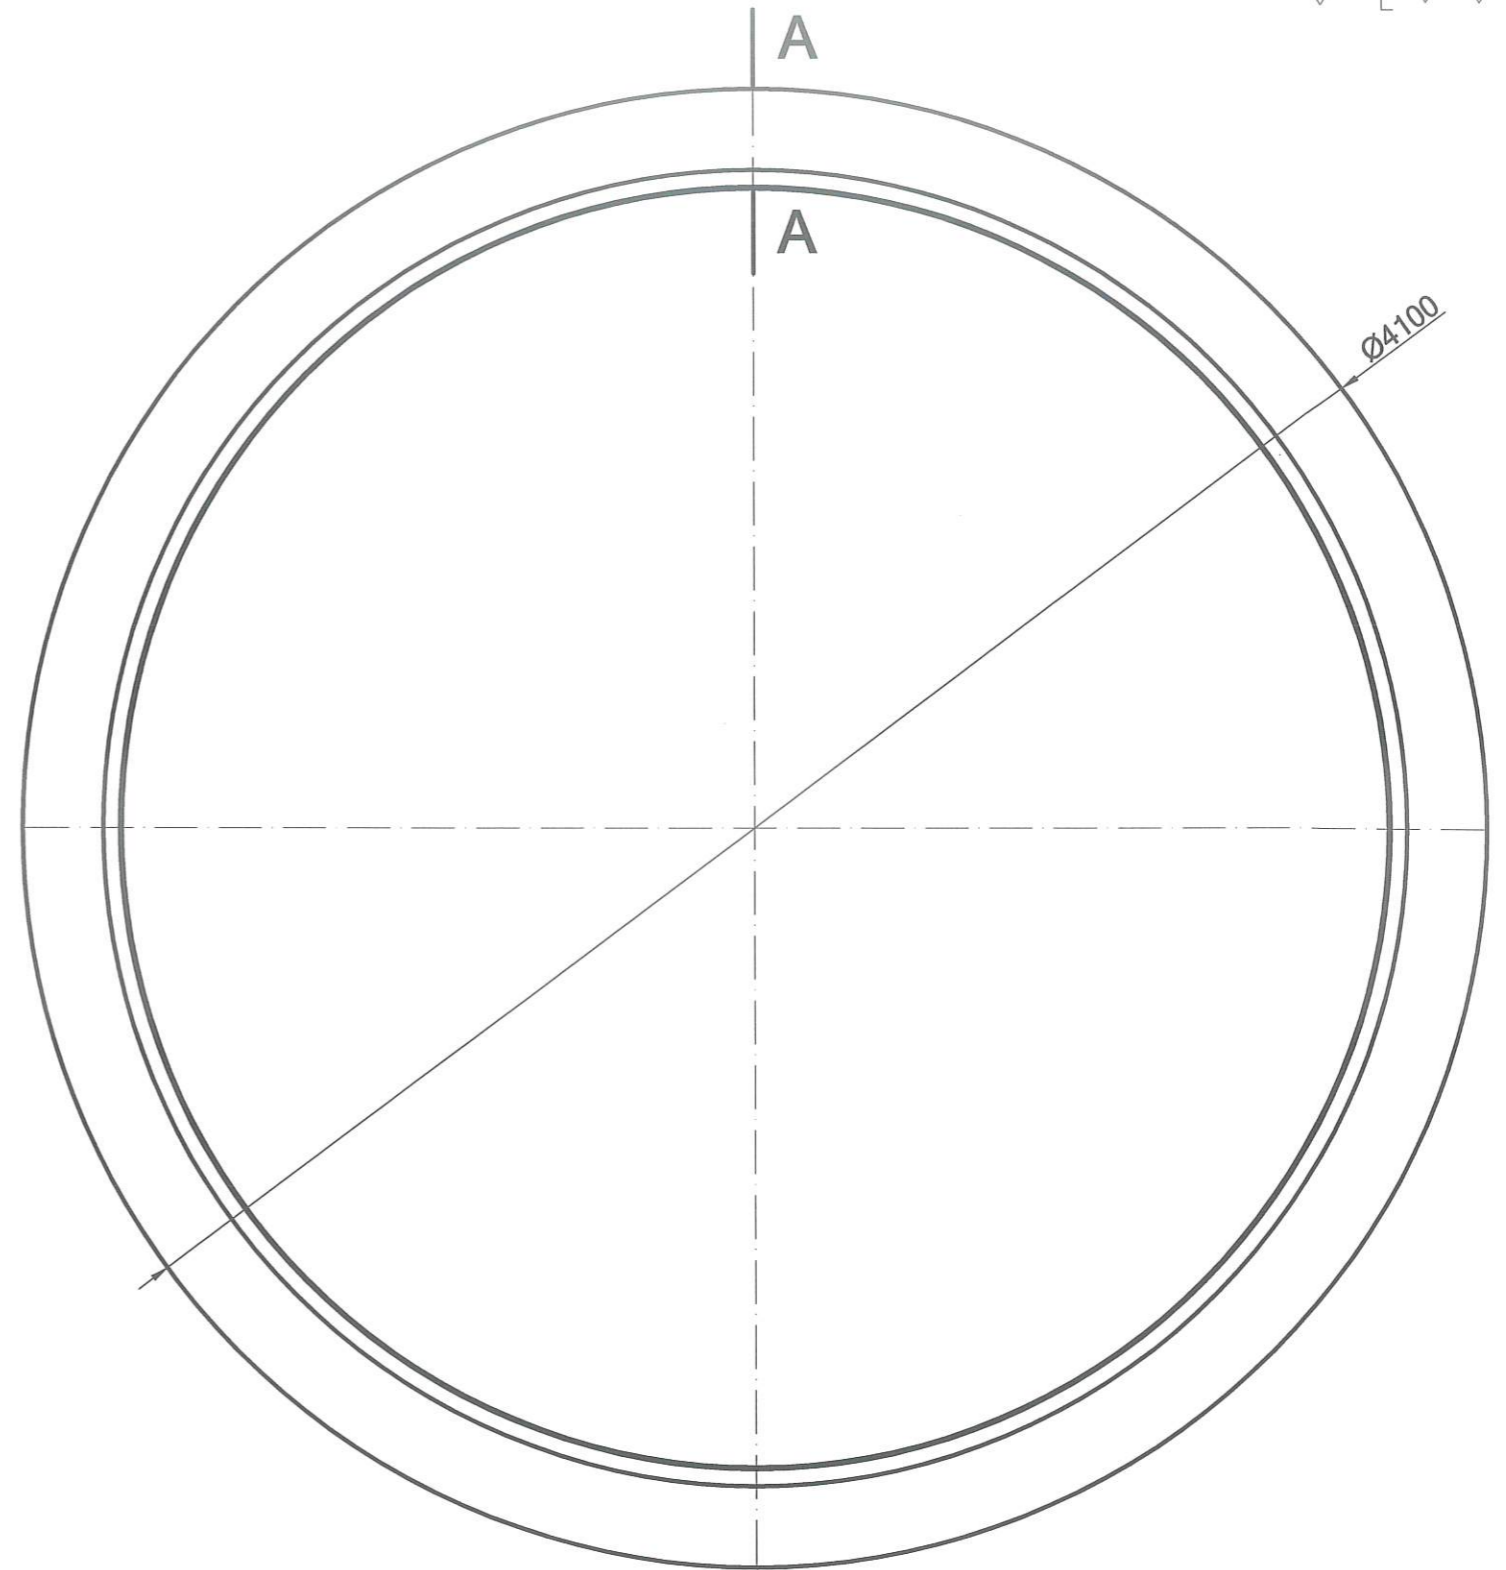


☑ [ 20/5 ]

A-A  
1:5

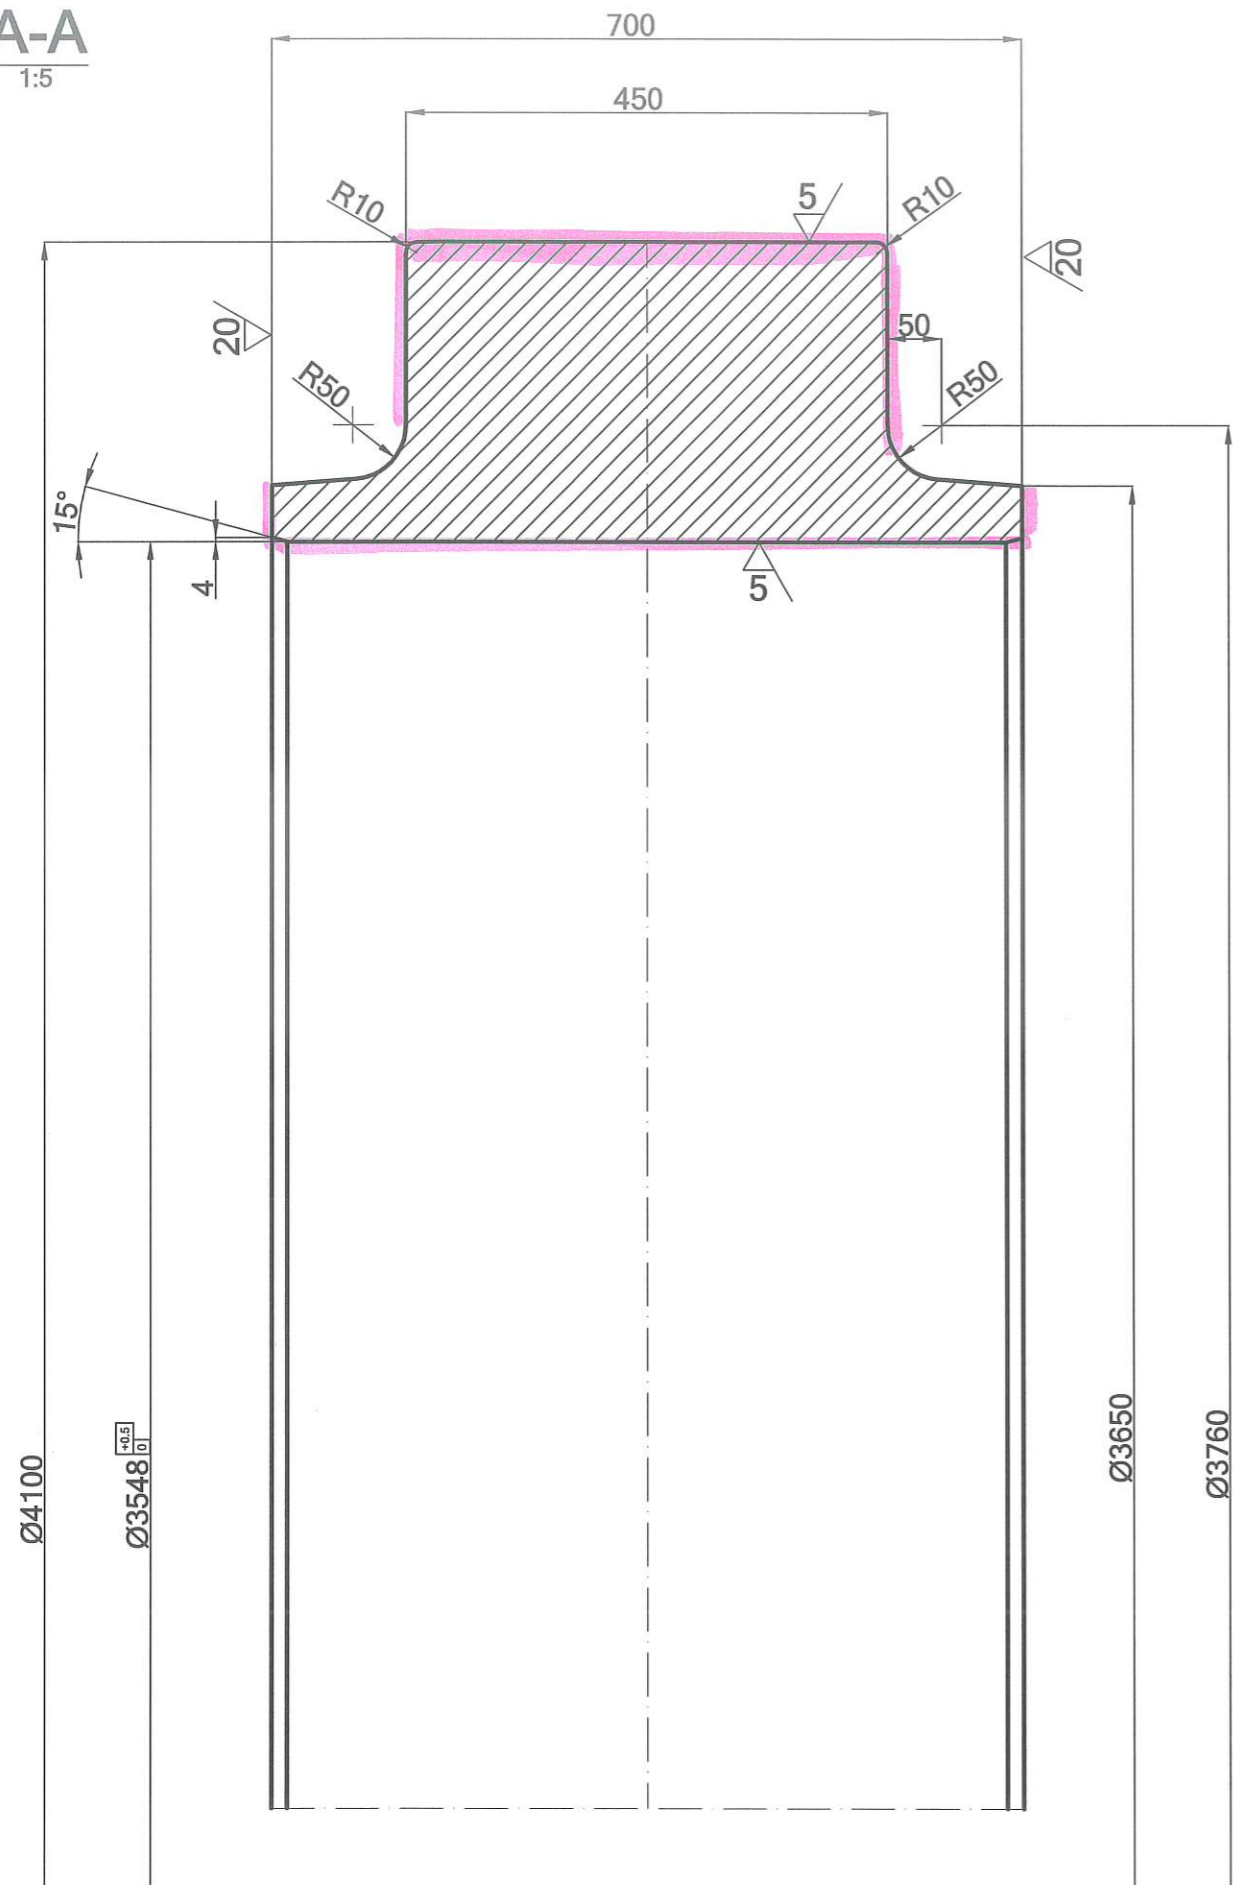

"e" Zmiana średnicy Ø3544 na Ø3548z pasowaniem na +0.5  
Likwidacja 60 wybrań matetiałów na obwodzie

1	Odlew Ø4100 / Ø3548 x 700	1	Stalwo 340-550 W	-	13000 kg
Poz:	Nazwa części lub zespołu:	Ilość:	Materiał:	Nr rys:	Uwagi:
Cementownia "ODRA" S.A.-Piec obrotowy					
Konstruował:	W.Kuczyński	2013.03	Walczak pieca - pierścienie nośne		
Sprawdził:			Pierścień nośny pieca 2 i 3 podpora		
Podziałka:	1:25	1:5	CEMENTOWNIA "ODRA" S.A.-OPOLE		Nr rys: Po-366 e