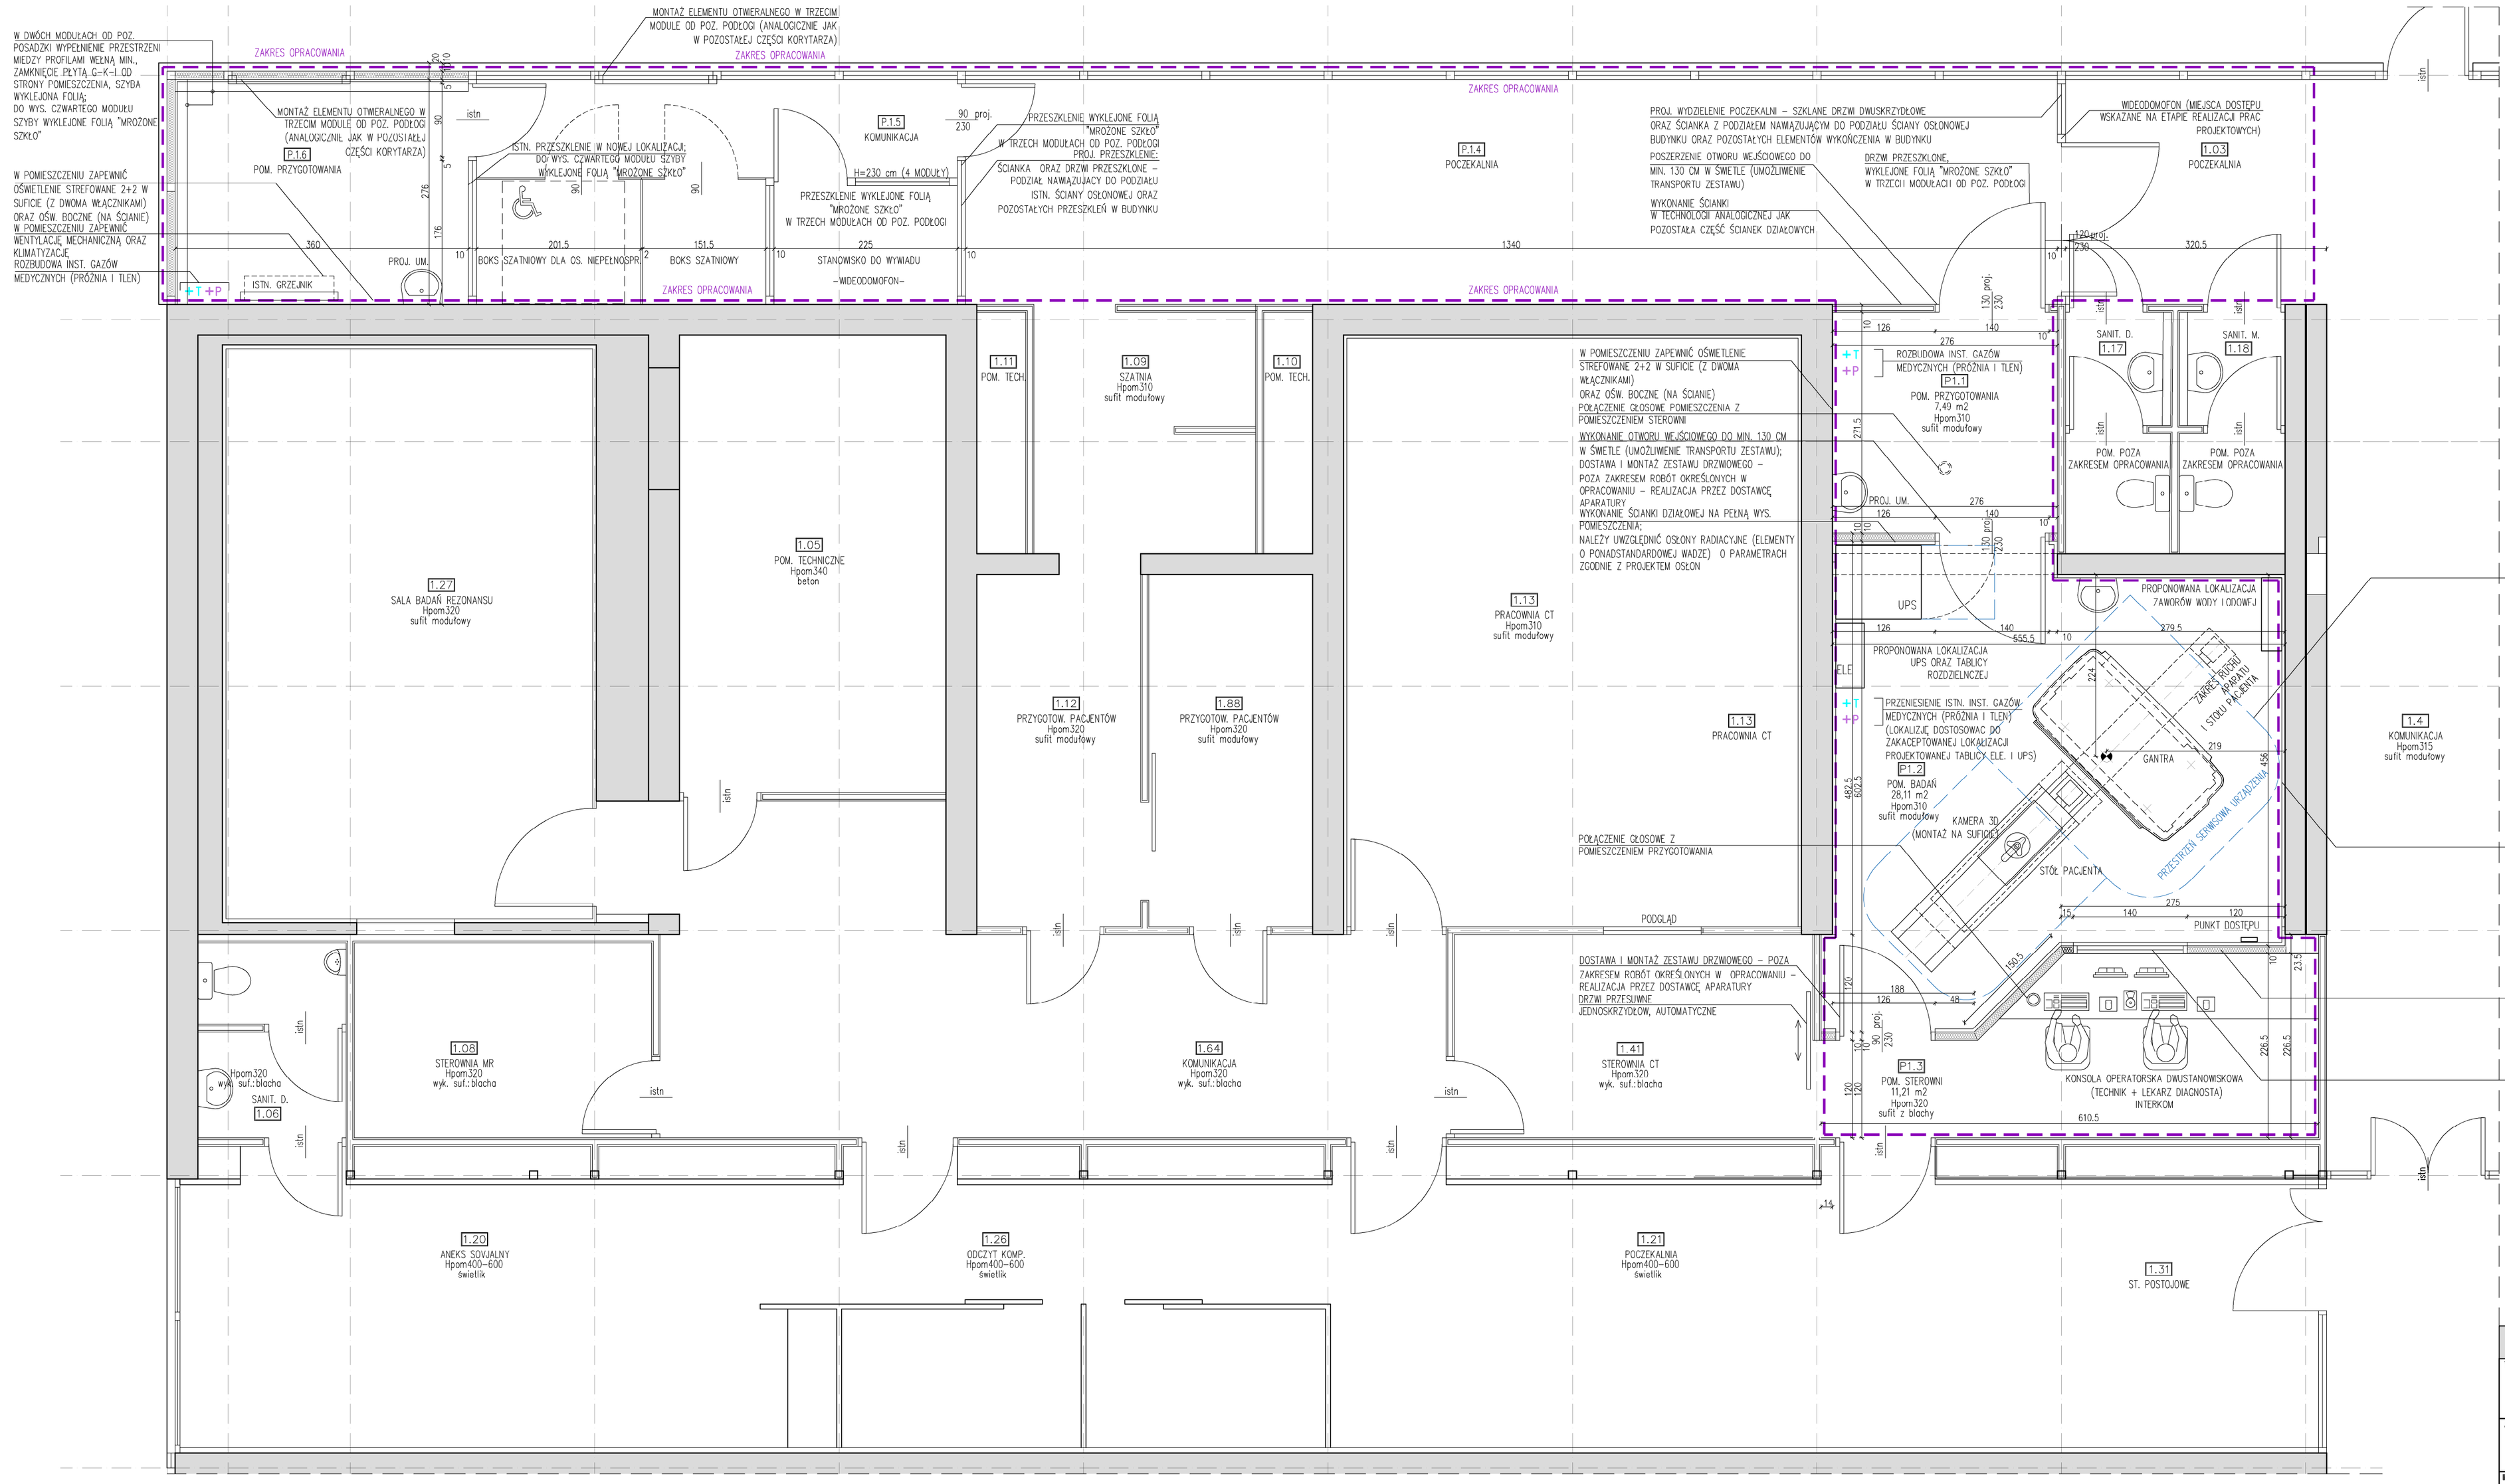

ZESTAWIENIE POWIERZCHNI PROJEKTOWANYCH POMIESZCZEŃ:

NR POM.	NAZWA POMIESZCZENIA	POW. UŻYTK.[m2]
P1.1	POM. PRZYGOTOWANIA	7,49 m²
P1.2	POM. BADAŃ	28,11 m²
P1.3	POM. STEROWNI	11,21 m²
P1.4	POCZEKALNIA	36,98 m²
P1.5	KOMUNIKACJA	16,28 m²
P1.6	POM. PRZYGOTOWANIA	9,93 m²
	ŁĄCZNA POWIERZCHNIA	**110,00 m²**

UWAGI:

1. PRZED PRZYSTĄPIENIEM DO MONTAŻU APARATURY NALEŻY OPRACOWAĆ DROGĘ TRANSPORTU DO PRACOWNI;
2. POMIESZCZENIE PRZEZNACZONE NA PRACOWNIĘ POWINNO SPEŁNIAĆ WYMOGI OKREŚLONE W POLSKICH PRZEPISACH, A W SZCZEGÓLNOŚCI W ROZPORZĄDZENIU MINISTRA ZDROWIA Z DNIA 21.08.2006 R. W SPRAWIE WARUNKÓW BEZPIECZNEJ PRACY Z URZĄDZENIAMI RADIOLOGICZNYM. NALEŻY ZACHOWAĆ NIEZBĘDNE, MINIMALNE ODLEGŁOŚCI OD URZĄDZEŃ DO PROJEKTOWANYCH ELEMENTÓW ZABUDOWY PRACOWNI SERWISU.
3. STROP, NA KTÓRYM ZNADOWAĆ SIĘ BĘDĄ URZĄDZENIA, MUSI BYĆ WYTRZYMAŁY I STABILNY; PRZED MONTAŻEM NALEŻY SPRAWDZIĆ CZY APARAT NIE BĘDZIE ZNAJDOWAĆ SIĘ W POBLIŻU ŹRÓDŁA WIBRACJI I, JEŚLI TO KONIECZNE, NALEŻY DOKONAĆ MODYFIKACJI PODŁOŻA ZGODNIE Z WYTYCZNYMI PRODUCENTA APARATU ORAZ W KONSULTACJI Z PROJEKTANTEM KONSTRUKCJI.
4. WSZYSTKIE PRACE BUDOWLANE I INSTALACYJNE POWINNY ZOSTAĆ ZAKOŃCZONE PRZED MONTAŻEM APARATURY.

UWAGA!

ZAKRES OPRACOWANIA OBEJMUJE WSZELKIE NIEZBĘDNE DEMONTAŻE, A TAKŻE PRACE PRZYGOTOWAWCZE, UMOŻLIWIAJĄCE DOCELOWY MONTAŻ NOWEJ APARATURY W ADAPTOWANYM POMIESZCZENIU.
PRACE POLEGAJĄCE NA MONTAŻU OŚWIETLENIA, WYKŁADZINY PCV, OKŁADZIN SUFITOWYCH,, MONTAŻU DWÓCH ZESTAWÓW DRZWI ORAZ OKNA ANTYRADIACYJNEGO W POM. P1.2 – POZA ZAKRESEM ROBÓT, OBJĘTYCH NINIEJSZYM OPRACOWANIEM; DOSTAWA I MONTAŻ POWYŻSZYCH REALIZOWANE BĘDĄ PRZEZ DOSTAWCĘ APARATURY.

UWAGA! W OBWODZIE POMIESZCZENIA NALEŻY UWZGLĘDNIĆ WYKONANIE/ZWERYFIKOWAĆ PARAMETRY ISTNIEJĄCYCH OSŁON RADIACYJNYCH – ZGODNIE Z PROJEKTEM OSŁON RADIACYJNYCH (WG ODRĘBNEGO OPRACOWANIA)

WYKONANIE ŚCIANKI DZIAŁOWEJ NA PEŁNĄ WYSOKOŚĆ POMIESZCZENIA; NALEŻY UWZGLĘDNIĆ OSŁONY RADIACYJNE (ELEMENTY O PONADSTANDARDOWEJ WADZE) O PARAMETRACH ZGODNIE Z PROJEKTEM OSŁON

OKNO ANTYRADIACYJNE HIGIENICZNE – SZYBA ZESPOLONA ZLICOWANA Z PANELEM ZABUDOWY– POZA ZAKRESEM ROBÓT OKREŚLONYCH W OPRACOWANIU – REALIZACJA PRZEZ DOSTAWCĘ, APARATURY

ZMIANY BUDOWLANE
RZUT ADAPTOWANYCH POMIESZCZEŃ NA POZ. PARTERU
SKALA 1:50

modus ul. Szlak 65/1004, 31-153 Kraków tel/fax. +48 12 63 11 035 e-mail: biuro@architekci-modus.pl

TEMAT
ADAPTACJA POMIESZCZEŃ POD NOWY APARAT TOMOGRAFU W BUDYNKU M4, PARTER

ADRES
UL. PRĄDNICKA 80, 31-102 KRAKÓW, DZ. NR 50/18, OBR. 0044, JEDN.EWID. 126102_9 KROWODRZA ID DZIAŁKI: 126102_9.0044.50/18

INWESTOR
KRAKOWSKI SZPITAL SPECJALISTYCZNY IM. ŚW. JANA PAWŁA II, UL. PRĄDNICKA 80, 31-102 KRAKÓW

TYTUŁ
RZUT POMIESZCZEŃ - ARANŻACJA

PROJEKTOWAŁ: mgr inż. arch. MIROSŁAW MACIOSZEK	UPRAWNIENIA MPOIA/0090/2010		PODPIS
SPRAWDZIŁ: mgr inż. arch. PAWEŁ ORLIEF	UPRAWNIENIA Rz/A-06/05		PODPIS
BRANŻA ARCH	DATA 10.2024	FAZA KONC.	SKALA 1:50	NR RYSUNKU A-1.1

WSZELKIE PRAWA DO NINIEJSZEGO OPRACOWANIA PODLEGAJĄ OCHRONIE NA PODSTAWIE USTAWY O PRAWIE AUTORSKIM I PRAWACH POKREWNYCH (DZ.U. 1994 NR 24 POZ. 83 WRAZ Z PÓŹNIEJSZYMI ZMIANAMI).