

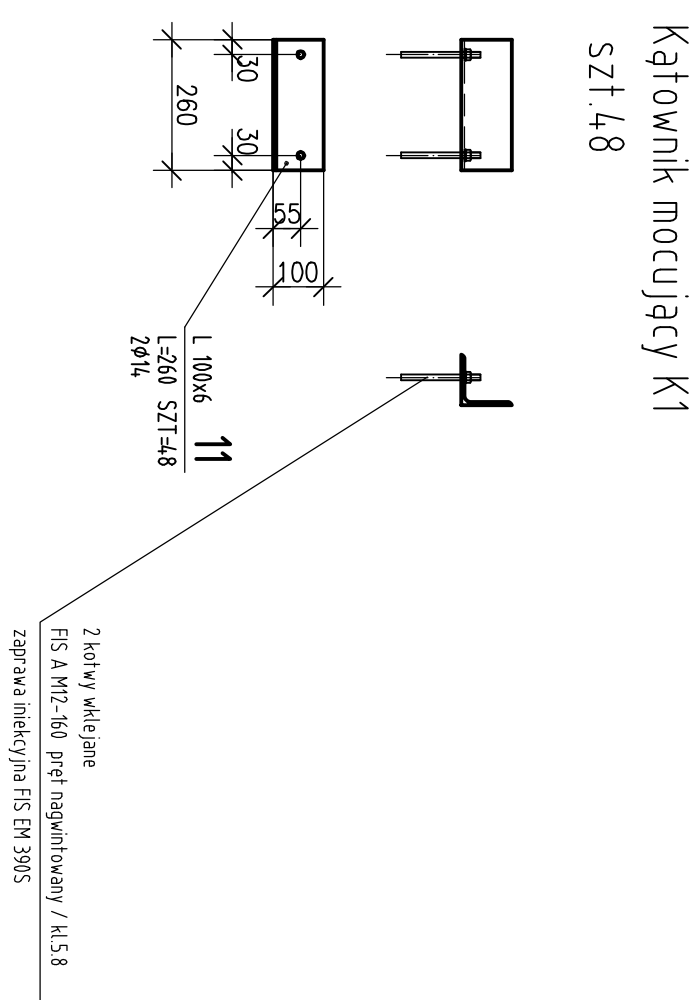
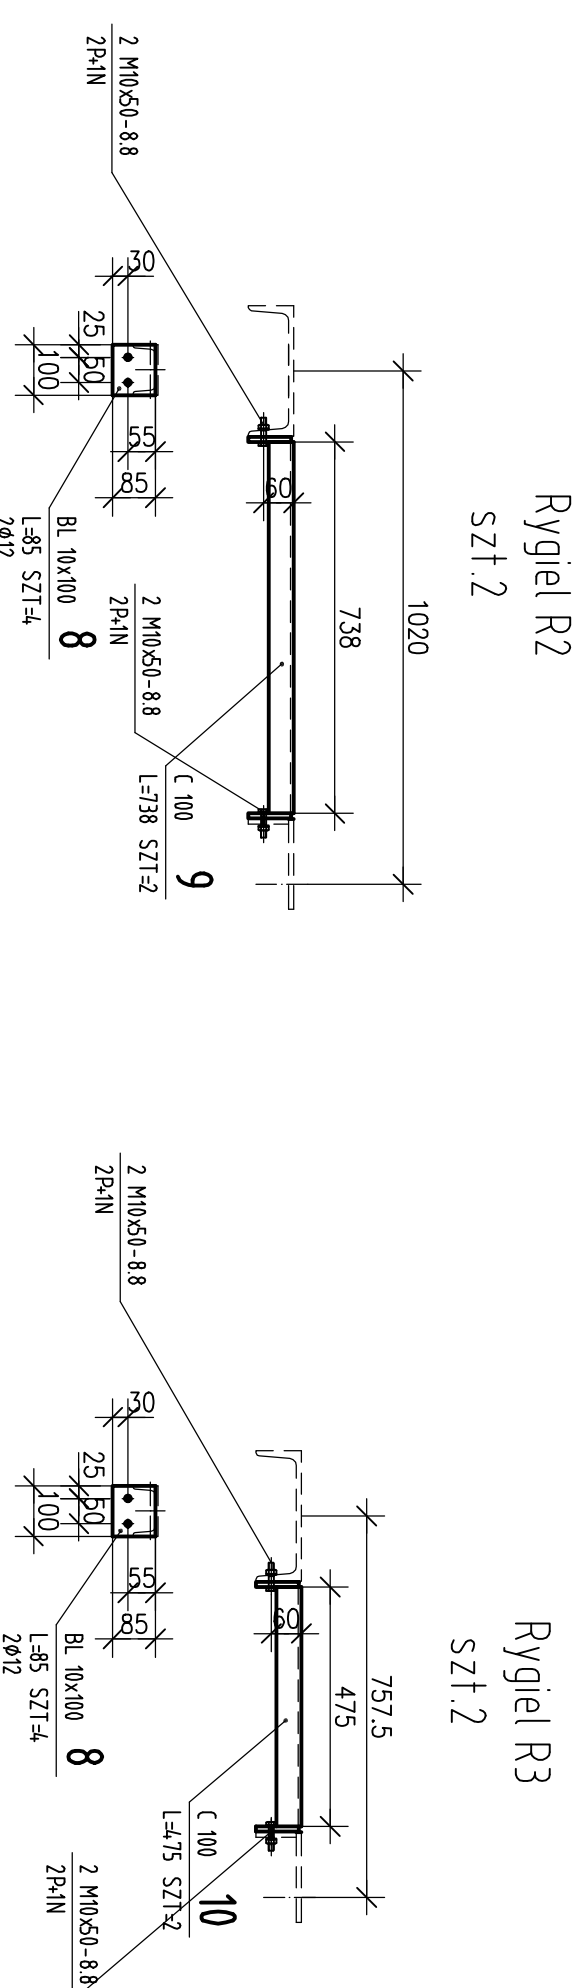
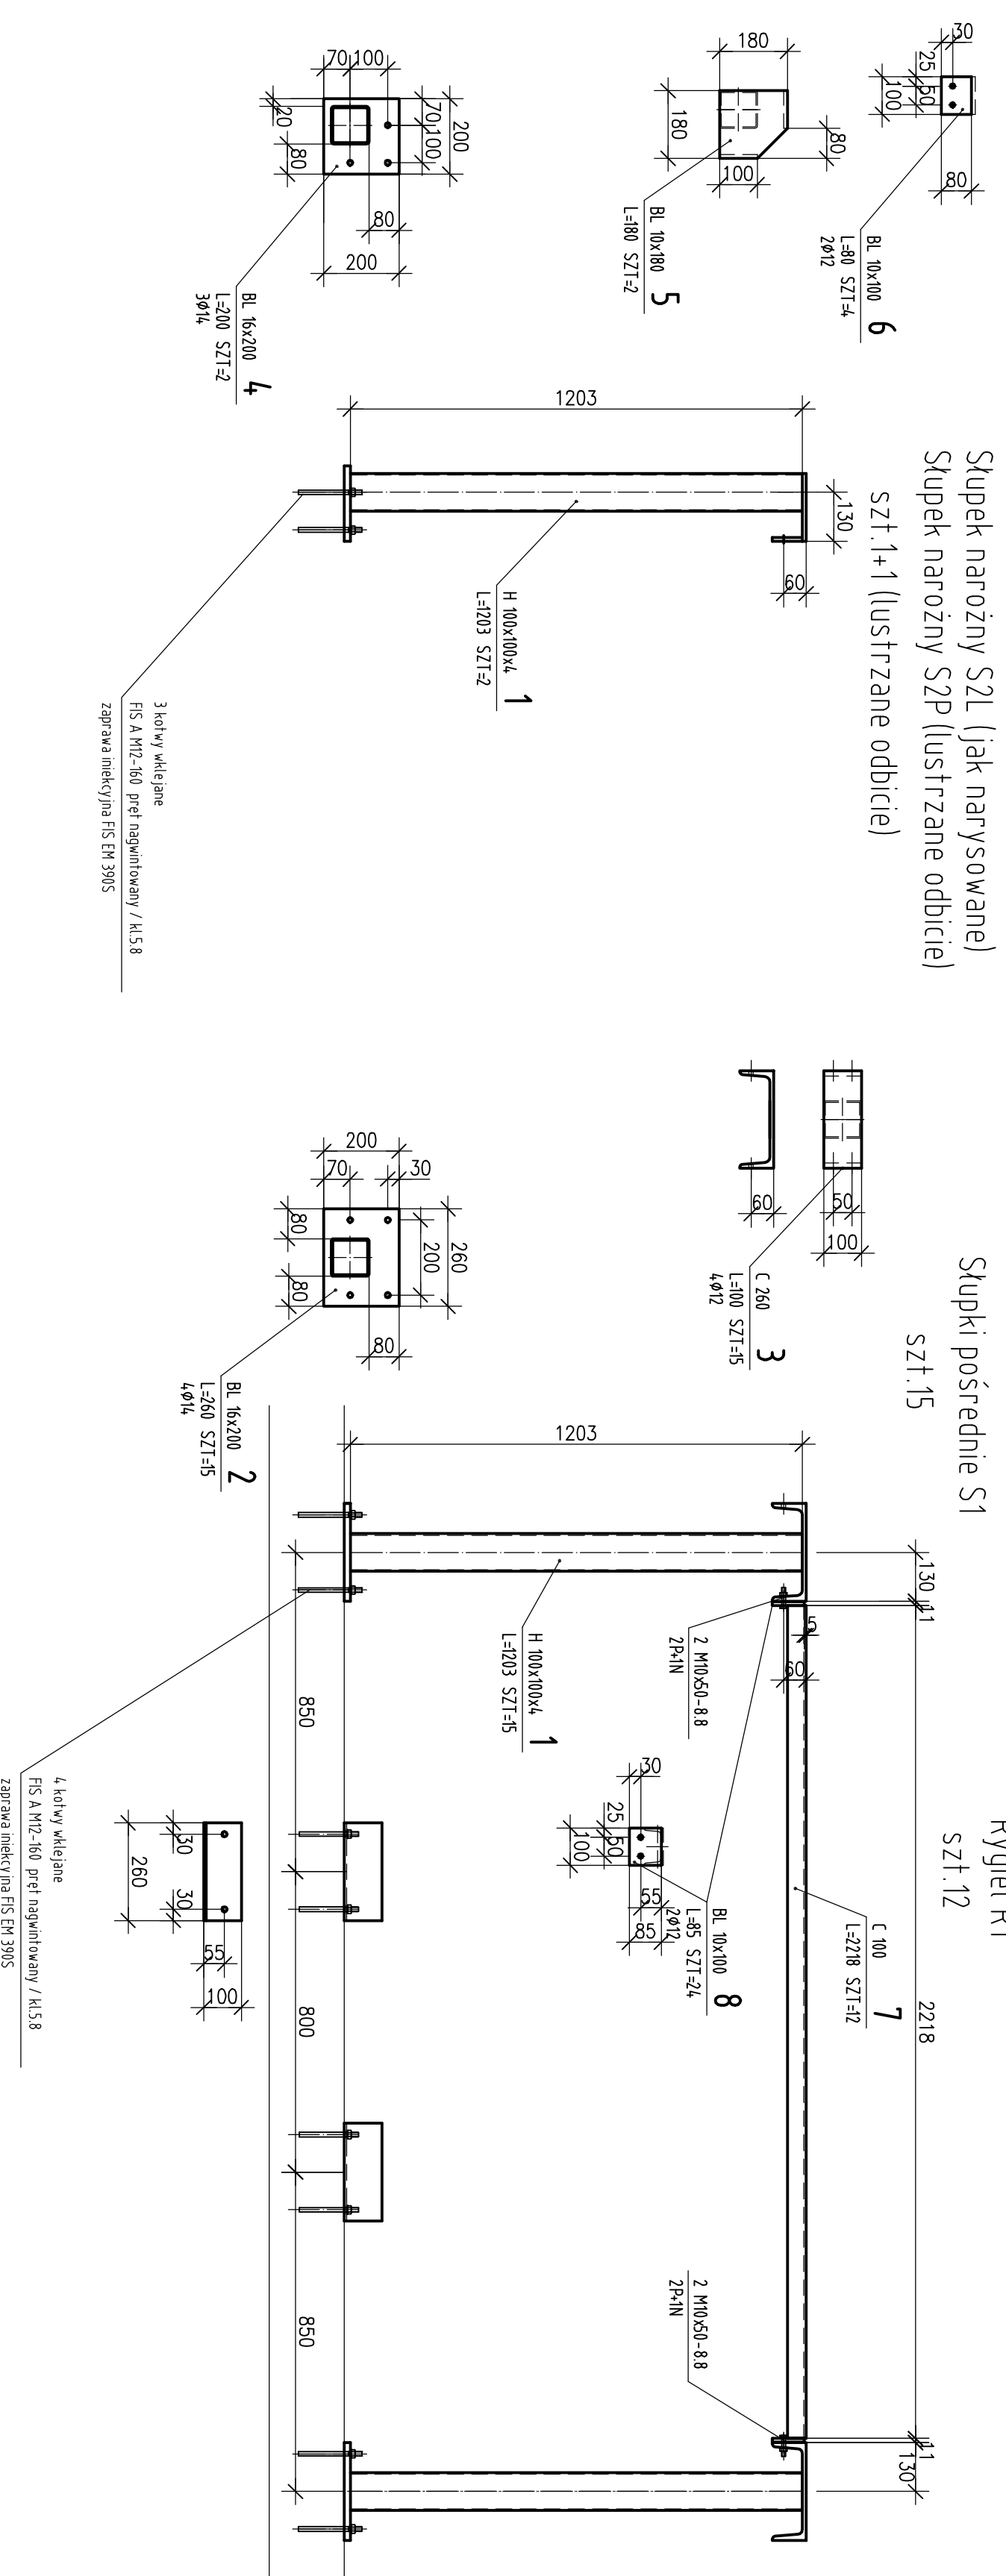
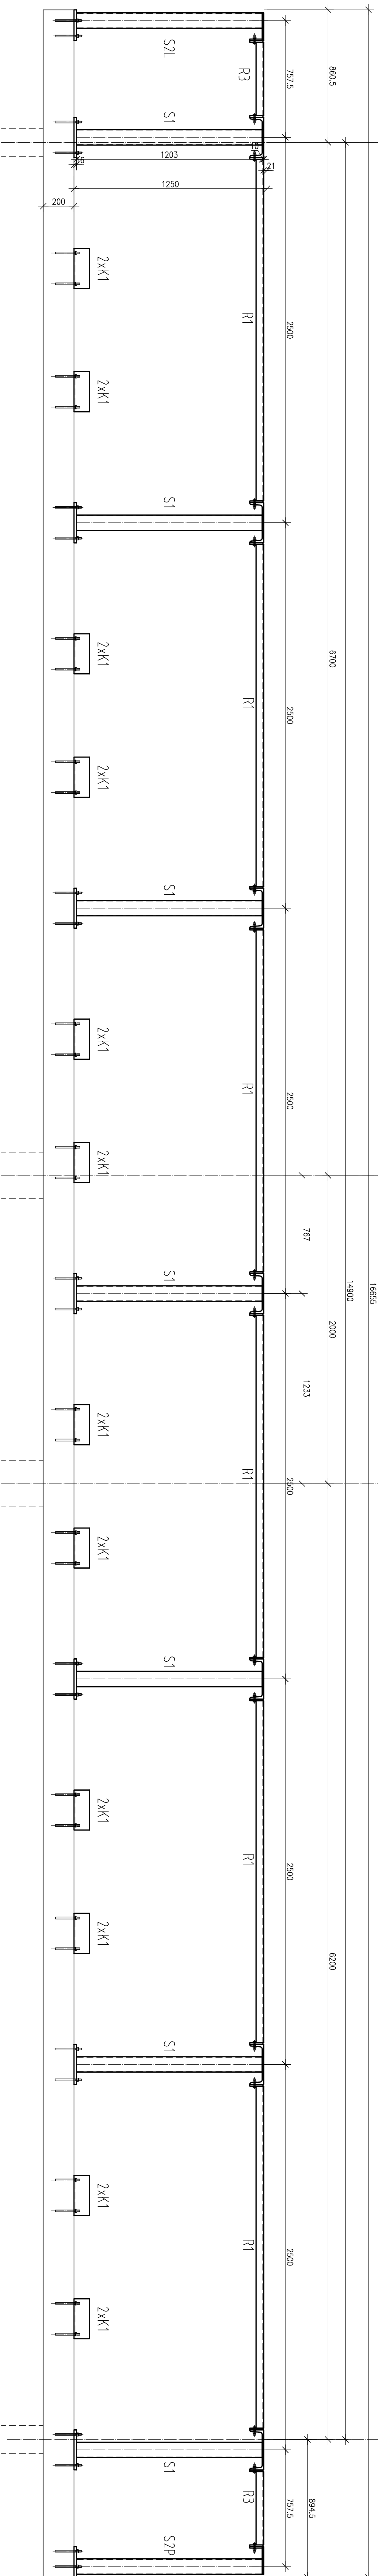


### Attyka ściany szczytowej (schemat)

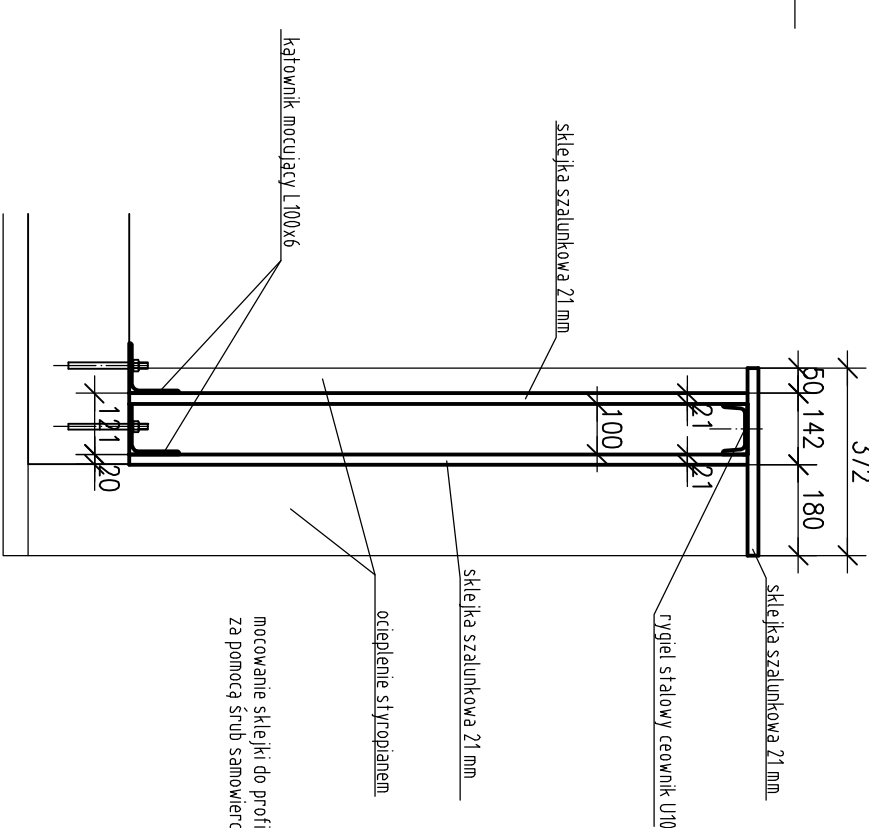

Schemat attyki ścian podłużnych (x2)

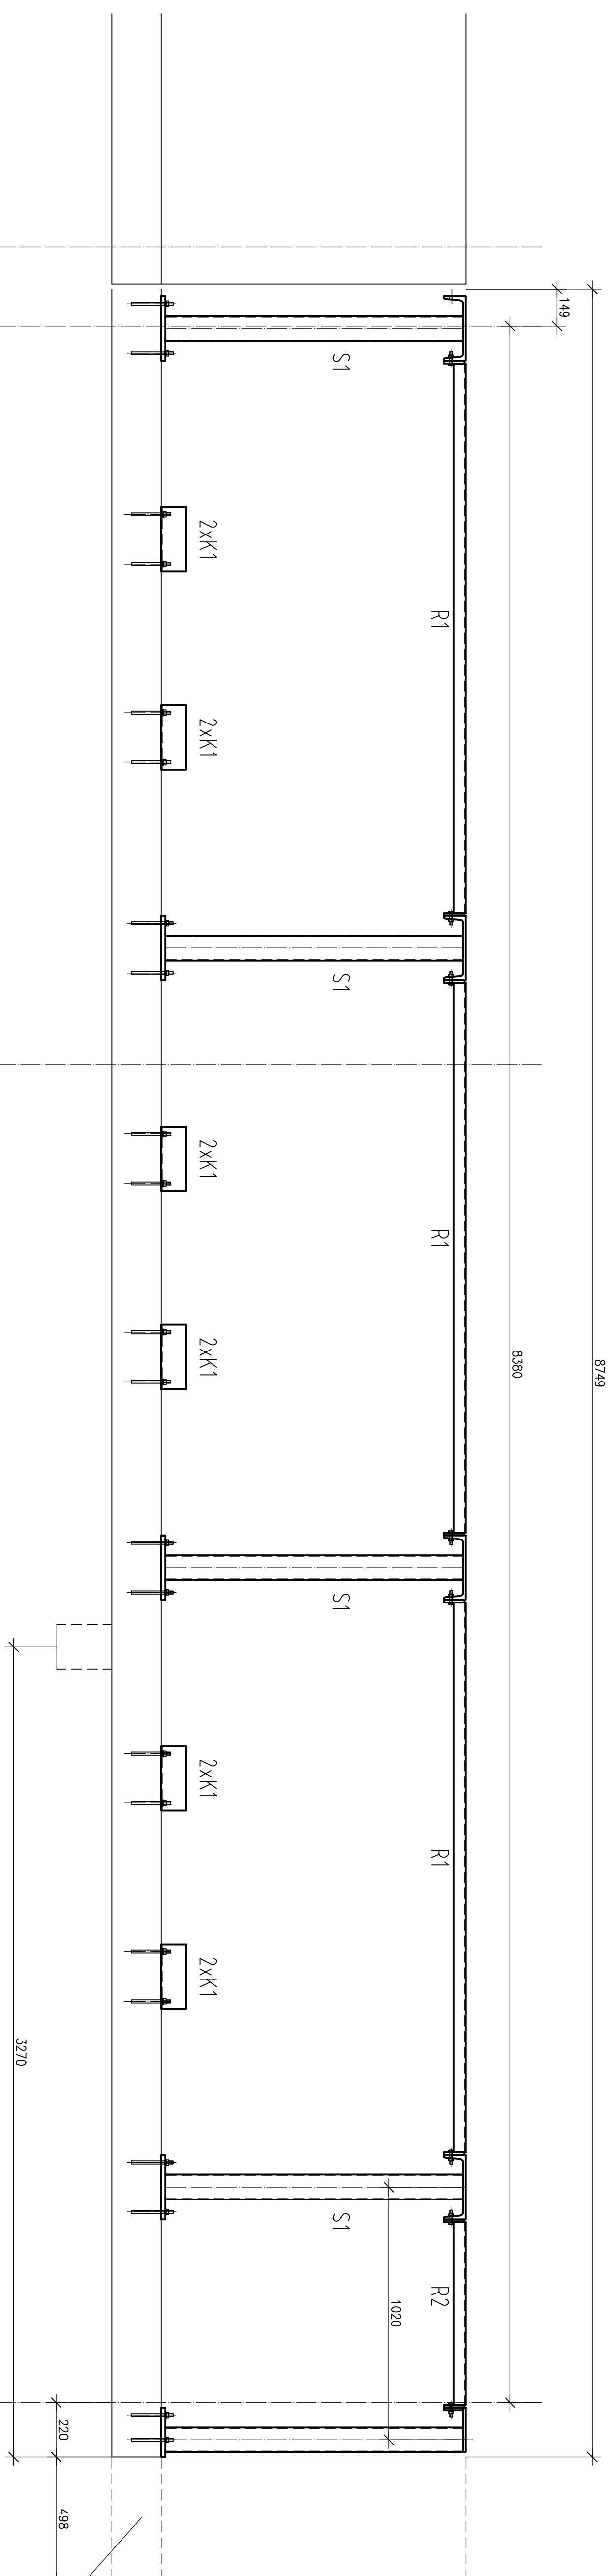

przekrój attyki poza słupkami

ELEMENTY ODCYNKOWAĆ  
/profile zamknięte otworować  
według wymagan cynkowni/  
Elektrody ER 146  
spoiny pachwinowe a=3mm  
spoiny czotkowe 1/2v (a=g elementu)

[illegible][illegible]