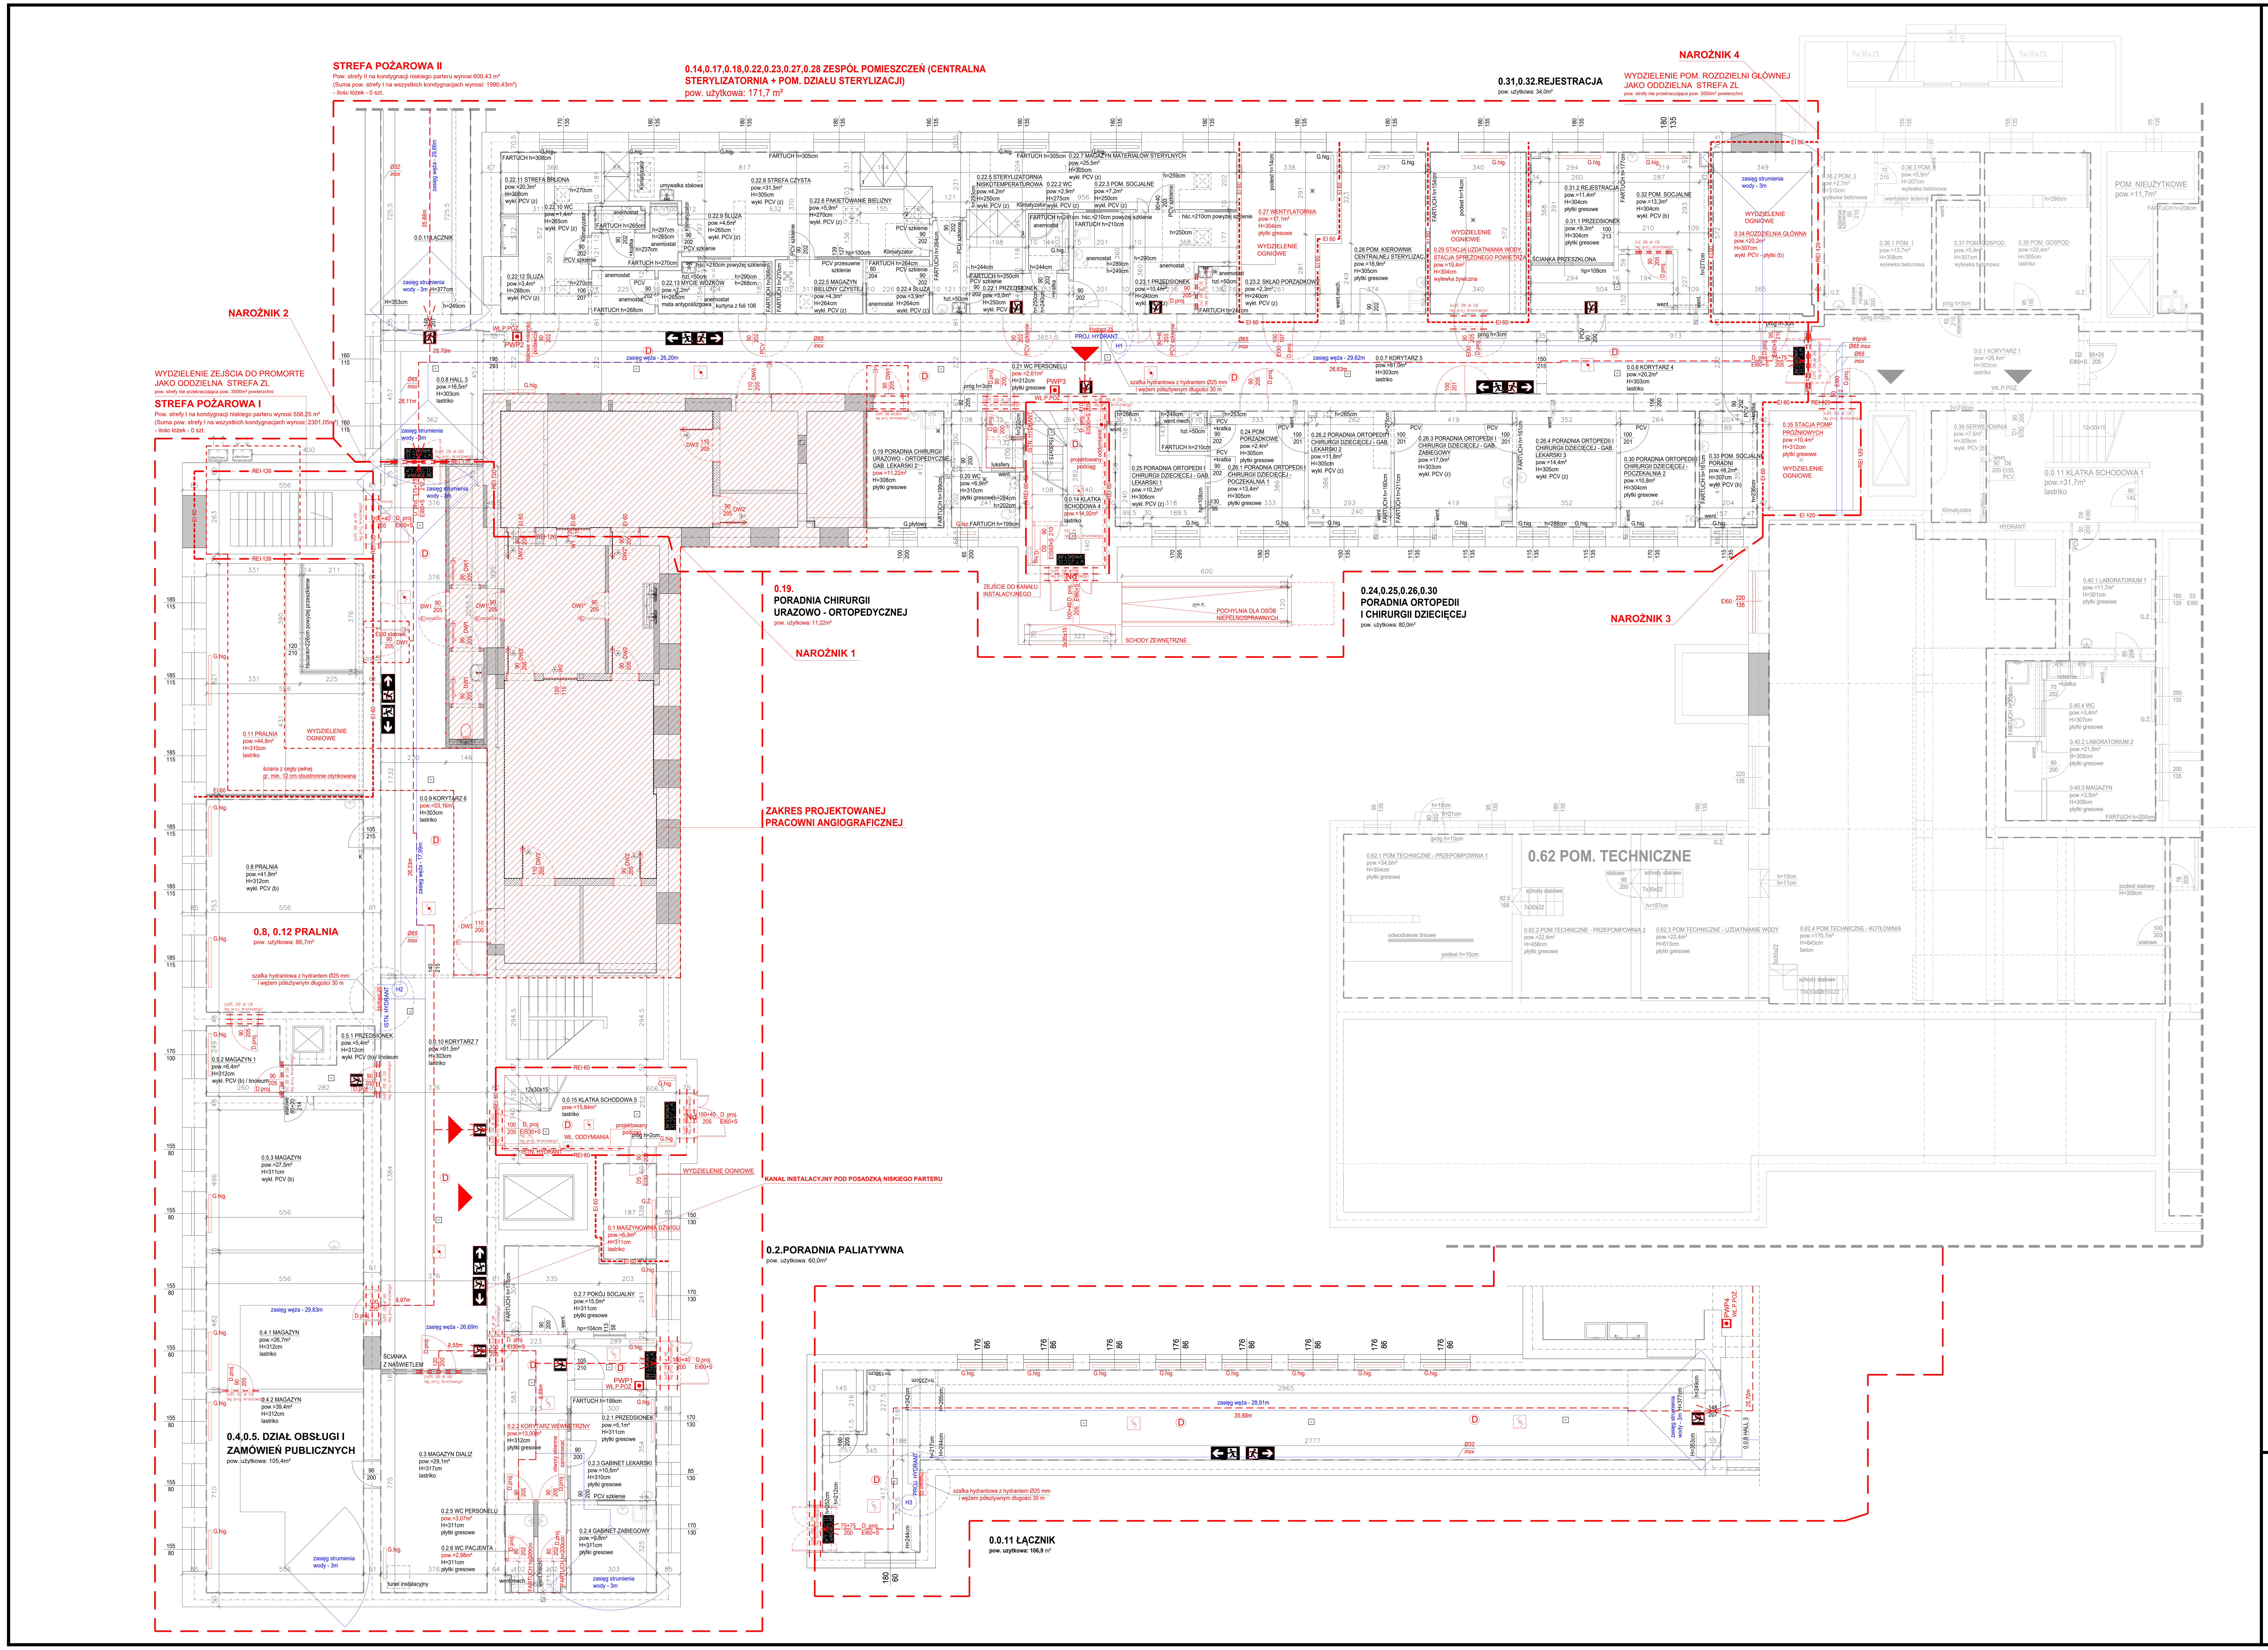

0.0 KOMUNIKACJA OGÓLNA

NUMER	NAZWA POMIESZCZENIA	POSADZKA	POWIERZCHNIA UŻYTKOWA (m²)	POWIERZCHNIA CAŁKOWITA (m²)
0.0.1	KORYTARZ 1	lastriko	26,4	549,4
0.0.2	KORYTARZ 2	lastriko	91,5	
0.0.3	HALL 1	płytki gresowe	18,7	
0.0.4	KORYTARZ 3	płytki gresowe	40,5	
0.0.5	HALL 2	płytki gresowe	28,3	
0.0.6	KORYTARZ 4	lastriko	20,2	
0.0.7	KORYTARZ 5	lastriko	81,0	
0.0.8	HALL 3	lastriko	16,5	
0.0.9	KORYTARZ 6	lastriko	53,16	
0.0.10	KORYTARZ 7	lastriko	52,0	
0.0.11	ŁĄCZNIK	lastriko	106,9	
0.0.12	KLATKA SCHODOWA 1	lastriko	31,7	94,4
0.0.13	KLATKA SCHODOWA 2	lastriko	13,6	
0.0.14	KLATKA SCHODOWA 3	lastriko	20,0	
0.0.15	KLATKA SCHODOWA 4	lastriko	14,92	
0.0.16	KLATKA SCHODOWA 5	lastriko	15,84	
	SUMA		631,22	643,8

0.1 MASZYNOWNIA DŹWIGU

NUMER	NAZWA POMIESZCZENIA	POSADZKA	POWIERZCHNIA UŻYTKOWA (m²)	POWIERZCHNIA CAŁKOWITA (m²)
0.1	MASZYNOWNIA DŹWIGU	lastriko	6,3	
	SUMA		6,3	6,3

0.2 PORADNIA PALIATYWNA

NUMER	NAZWA POMIESZCZENIA	POSADZKA	POWIERZCHNIA UŻYTKOWA (m²)	POWIERZCHNIA CAŁKOWITA (m²)
0.2.1	PRZEDSIONEK	płytki gresowe	5,1	
0.2.2	KORYTARZ WEWNĘTRZNY	płytki gresowe	13,00	
0.2.3	GABINET LEKARSKI	płytki gresowe	10,6	
0.2.4	GABINET ZABIEGOWY	płytki gresowe	9,8	
0.2.5	WC PERSONELU	płytki gresowe	3,07	
0.2.6	WC PACJENTA	płytki gresowe	2,98	
0.2.7	POKÓJ SOCJALNY	płytki gresowe	15,0	
	SUMA		60,0	64,6

0.3 MAGAZYN DIALIZ

NUMER	NAZWA POMIESZCZENIA	POSADZKA	POWIERZCHNIA UŻYTKOWA (m²)	POWIERZCHNIA CAŁKOWITA (m²)
0.3	MAGAZYN	lastriko	29,1	
	SUMA		29,1	29,1

0.4 DZIAŁ OBSŁUGI I ZAMÓWIEŃ PUBLICZNYCH

NUMER	NAZWA POMIESZCZENIA	POSADZKA	POWIERZCHNIA UŻYTKOWA (m²)	POWIERZCHNIA CAŁKOWITA (m²)
0.4.1	MAGAZYN 1	lastriko	26,7	
0.4.2	MAGAZYN 2	lastriko	39,4	
	SUMA		66,1	66,8

0.5 DZIAŁ OBSŁUGI I ZAMÓWIEŃ PUBLICZNYCH

NUMER	NAZWA POMIESZCZENIA	POSADZKA	POWIERZCHNIA UŻYTKOWA (m²)	POWIERZCHNIA CAŁKOWITA (m²)
0.5.1	PRZEDSIONEK	wykł.PCV(b)/linoleum	5,4	
0.5.2	MAGAZYN 1	wykł.PCV(b)/linoleum	6,4	
0.5.3	MAGAZYN 2	wykł. PCV (b)	27,5	
	SUMA		39,3	42,2

PRACOWNIA ANGIOGRAFICZNA

NUMER	NAZWA POMIESZCZENIA	POSADZKA	POW. UŻYTKOWA (m²)	POW. CAŁKOWITA (m²)
P.0.1	PRZEDSIONEK	płytki gresowe	3,82	191,76
P.0.2	SZATNIA PERSONELU	płytki gresowe	5,29	
P.0.3	STEROWNIA 1/2	wykładzina PCV prądoprzewodząca	16,12	
P.0.4	SALA ZABIEGOWA ANGIOGRAFU 1	wykładzina PCV prądoprzewodząca	30,90	
P.0.5	POM. PRZYGOTOWANIA PACJANTA 1	wykładzina PCV	7,71	
P.0.6	POM. TECHNICZNE 1	wykładzina PCV prądoprzewodząca	11,80	
P.0.7	POM. PRZYGOTOWANIA PERSONELU 1/2	wykładzina PCV	7,47	
P.0.8	SALA ZABIEGOWA ANGIOGRAFU 2	wykładzina PCV prądoprzewodząca	37,27	
P.0.9	POM. TECHNICZNE 2	wykładzina PCV prądoprzewodząca	7,81	
P.0.10	POM. PRZYGOTOWANIA PACJANTA 2	wykładzina PCV	7,36	
P.0.11	WC PERSONELU	płytki gresowe	3,73	
	SUMA		139,26	

0.11 PRALNIA 2

NUMER	NAZWA POMIESZCZENIA	POSADZKA	POWIERZCHNIA UŻYTKOWA (m²)	POWIERZCHNIA CAŁKOWITA (m²)
0.11	MAGAZYN ODZIEŻY 2	lastriko	44,9	
	SUMA		44,9	44,9

0.19 PORADNIA CHIRURGII URAZOWO - ORTOPEDYCZNEJ

NUMER	NAZWA POMIESZCZENIA	POSADZKA	POWIERZCHNIA UŻYTKOWA (m²)	POWIERZCHNIA CAŁKOWITA (m²)
0.19	GABINET LEKARSKI 2	płytki gresowe	11,22	
	SUMA		11,22	16,89

0.14,0.17,0.18,0.22 ZESPÓŁ POMIESZCZEŃ (CENTRALNA STERYLIZATORNIA)

NUMER	NAZWA POMIESZCZENIA	POSADZKA	POWIERZCHNIA UŻYTKOWA (m²)	POWIERZCHNIA CAŁKOWITA (m²)
0.22.1	PRZEDSIONEK	wykł. PCV (z)	5,0	
0.22.2	WC	wykł. PCV (z)	2,9	
0.22.3	POM. SOCJALNE	wykł. PCV (z)	7,2	
0.22.4	ŚLUZA	wykł. PCV (z)	3,9	
0.22.5	STERYLIZATORNIA NISKOTEMPERATUROWA	wykł. PCV (z)	4,2	
0.22.6	PAKIETOWANIE BIELIZNY	wykł. PCV (z)	5,9	
0.22.7	MAGAZYN MATERIAŁÓW STERYLNYCH	wykł. PCV (z)	25,5	
0.22.8	STREFA CZYSTA	wykł. PCV (z)	31,5	
0.22.9	ŚLUZA	wykł. PCV (z)	4,6	
0.22.10	WC	wykł. PCV (z)	1,4	
0.22.11	STREFA BRUDNA	wykł. PCV (z)	20,3	
0.22.12	ŚLUZA	wykł. PCV (z)	3,4	
0.22.13	MYCIE WÓZKÓW	mata antypoślizgowa	7,2	
	SUMA		123,0	135,0

0.20 WC - PORADNIE

NUMER	NAZWA POMIESZCZENIA	POSADZKA	POWIERZCHNIA UŻYTKOWA (m²)	POWIERZCHNIA CAŁKOWITA (m²)
0.20	WC	płytki gresowe	6,9	
	SUMA		6,9	7,0

0.21 WC PERSONELU - PORADNIE

NUMER	NAZWA POMIESZCZENIA	POSADZKA	POWIERZCHNIA UŻYTKOWA (m²)	POWIERZCHNIA CAŁKOWITA (m²)
0.21	WC PERSONELU	płytki gresowe	2,61	
	SUMA		2,61	2,6

0.23 CENTRALNA STERYLIZATORNIA

NUMER	NAZWA POMIESZCZENIA	POSADZKA	POWIERZCHNIA UŻYTKOWA (m²)	POWIERZCHNIA CAŁKOWITA (m²)
0.23.1	PRZEDSIONEK	wykł. PCV (z)	10,4	
0.23.2	SKŁAD PORZĄDKOWY	wykł. PCV (z)	2,3	
	SUMA		12,7	13,2

0.24,0.25,0.26,0.30 PORADNIA ORTOPEDII I CHIRURGII DZIECIĘCEJ

NUMER	NAZWA POMIESZCZENIA	POSADZKA	POWIERZCHNIA UŻYTKOWA (m²)	POWIERZCHNIA CAŁKOWITA (m²)
0.24	POM.PORZĄDKOWE	płytki gresowe	2,4	
0.25	GAB. LEKARSKI 1	wykł. PCV (z)	10,2	
0.26.1	POCZEKALNIA 1	płytki gresowe	13,4	
0.26.2	GAB. LEKARSKI 2	wykł. PCV (z)	11,8	
0.26.3	GAB. ZABIEGOWY	płytki gresowe	17,0	
0.26.4	GAB. LEKARSKI 3	płytki gresowe	14,4	
0.30	POCZEKALNIA 2	płytki gresowe	10,8	
	SUMA		80,0	84,2

0.27 WENTYLATORNIA

NUMER	NAZWA POMIESZCZENIA	POSADZKA	POWIERZCHNIA UŻYTKOWA (m²)	POWIERZCHNIA CAŁKOWITA (m²)
0.27	WENTYLATORNIA	płytki gresowe	17,1	
	SUMA		17,1	17,1

0.28 POM. KIEROWNIKA CENTRALNEJ STERYLIZATORNI

NUMER	NAZWA POMIESZCZENIA	POSADZKA	POWIERZCHNIA UŻYTKOWA (m²)	POWIERZCHNIA CAŁKOWITA (m²)
0.28	POM. KIEROWNIKA CENTRALNEJ STERYLIZATORNI	płytki gresowe	18,9	
	SUMA		18,9	18,9

0.29 STACJA UZDATNIANIA WODY, STACJA SPRĘŻONEGO POWIETRZA

NUMER	NAZWA POMIESZCZENIA	POSADZKA	POWIERZCHNIA UŻYTKOWA (m²)	POWIERZCHNIA CAŁKOWITA (m²)
0.29	STACJA UZDATNIANIA WODY, SPRĘŻONEGO POWIETRZA	wylewka żywiczna	19,4	
	SUMA		19,4	19,4

0.31,0.32 REJESTRACJA - PORADNIE

NUMER	NAZWA POMIESZCZENIA	POSADZKA	POWIERZCHNIA UŻYTKOWA (m²)	POWIERZCHNIA CAŁKOWITA (m²)
0.31.1	PRZEDSIONEK	płytki gresowe	9,3	
0.31.2	REJESTRACJA	płytki gresowe	11,4	
0.32	POM. SOCJALNE	wykł. PCV (b)	13,3	
	SUMA		34,0	35,9

0.33 POM. SOCJALNE - PORADNIE

NUMER	NAZWA POMIESZCZENIA	POSADZKA	POWIERZCHNIA UŻYTKOWA (m²)	POWIERZCHNIA CAŁKOWITA (m²)
0.33	POM. SOCJALNE	wykł. PCV (b)	8,2	
	SUMA		8,2	8,2

0.34 ROZDZIELNIA GŁÓWNA

NUMER	NAZWA POMIESZCZENIA	POSADZKA	POWIERZCHNIA UŻYTKOWA (m²)	POWIERZCHNIA CAŁKOWITA (m²)
0.34	ROZDZIELNIA GŁÓWNA	wykł. PCV–płytki (b)	20,2	
	SUMA		20,2	20,2

UWAGA:
1. PRZED PRZYSTĄPIENIEM DO WYKONYWANIA JAKICHKOLWIEK ROBÓT BUDOWLANYCH WSZYSTKIE WYMIARY NALEŻY ZWERYFIKOWAĆ NA BUDOWIE.
2. RYSUNEK NALEŻY ROZPATRYWAĆ ŁĄCZNIE Z RYSUNKAMI KONSTRUKCYJNYMI I POZOSTAŁYMI PROJEKTAMI BRANŻOWYMI.
3. WSZYSTKIE PRACE BUDOWLANE NALEŻY WYKONAĆ ZGODNIE Z WARUNKAMI TECHNICZNYMI WYKONANIA I ODBIORU ROBÓT BUDOWLANO-MONTAŻOWYCH, ZASADAMI SZTUKI BUDOWLANEJ, Z PRZEPISAMI BHP ORAZ PRZEZ ODPOWIEDNIO WYKWALIFIKOWANYCH PRACOWNIKÓW, POD STAŁYM NADZOREM TECHNICZNYM.
4. WSZELKIE ELEMENTY STOLARKI OKIENNEJ I DRZWIOWEJ, BALUSTRAD – ICH WYMIARY NALEŻY PRZED ZAMÓWIENIEM ZWERYFIKOWAĆ NA BUDOWIE.
5. DOPUSZCZA SIĘ ZASTOSOWANIE MATERIAŁÓW ZAMIENNYCH POD WARUNKIEM ZASTOSOWANIA ICH NIEGORSZEJ JAKOŚCI JEDYNIE ZA ZGODĄ PROJEKTANTA.
6. MATERIAŁY BUDOWLANE ORAZ ELEMENTY PREFABRYKOWANE WINNY ODPOWIADAĆ ATESTOM TECHNICZNYM ORAZ USTALENIOM POLSKICH NORM.
7. WSZELKIE WĄTPLIWOŚCI POWSTAŁE PODCZAS ZAPOZNANIA SIĘ Z DOKUMENTACJĄ, JAK I W CZASIE REALIZACJI NALEŻY WYJAŚNIĆ Z AUTORAMI PROJEKTU.
8. ZMIANY W PROJEKCIE DOZWOLONE SĄ JEDYNIE ZA ZGODĄ AUTORÓW.
9. WSZYSTKIE ZASTOSOWANE MATERIAŁY MONTOWAĆ ZGODNIE Z ZALECENIAMI I WYTYCZNYMI PRODUCENTA.
10. KLASA ODPORNOŚCI DRZWI, OKIEN ZOSTAŁA OKREŚLONA NA PODSTAWIE DOKUMENTACJI ARCHIWALNEJ DOSTARCZONEJ PRZEZ WŁAŚCICIELA OBIEKTU. NALEŻY WYMIANIĆ ISTNIEJĄCĄ STOLARKĘ OKIENNĄ ORAZ DRZWIOWĄ ZGODNIE Z AKTUALNYMI PRZEPISAMI.
11. WYKONAWCA MA OBOWIĄZEK SPRAWDZIĆ CZY WSZYSTKIE ZALECENIA:
– EKSPERTYZY TECHNICZNEJ STANU OCHRONY PRZECIWPOŻAROWEJ Z DNIA 03.2010R. ORAZ ZAWARTYCH W NIEJ POSTANOWIENIACH:
– POSTANOWIENIE ŁÓDZKIEGO KOMENDANTA WOJEWÓDZKIEGO PAŃSTWOWEJ STRAŻY POŻARNEJ W ŁODZI NR WZ–5595–49/2/10 Z DNIA 30.03.2010R.
– POSTANOWIENIE ŁÓDZKIEGO KOMENDANTA WOJEWÓDZKIEGO PAŃSTWOWEJ STRAŻY POŻARNEJ W ŁODZI NR WZ–5595–49/3/10 Z DNIA 30.03.2010R.
ORAZ OPINI DO EKSPERTYZY TECHNICZNEJ STANU OCHRONY PRZECIWPOŻAROWEJ DLA INWESTYCJI POLEGAJĄCEJ NA PRZEBUDOWIE I REMONCIE PAWILONÓW SZPITALA W WIELUNIU PRZY UL. SZPITALNEJ 16 Z DNIA 12.08.2020R., ZOSTAŁY WYKONANE.
W PRZYPADKU STWIERDZENIA NIEZGODNOŚCI STANU FAKTYCZNEGO Z EKSPERTYZĄ I DECYZJAMI, INWENTARYZACJĄ ORAZ OPINIĄ NALEŻY WYKONAĆ ZALECENIA W/W DOKUMENTÓW.
12. OSŁONY STAŁE PRZECIWKO PROMIENIOWANIU JONIZUJĄCEMU NALEŻY PRZYJĄĆ WG OPRACOWANIA:
"OBLICZANIE OSŁON STAŁYCH PRZED PROMIENIOWANIEM JONIZUJĄCYM DLA PRACOWNI ANGIOGRAFICZNEJ Z APARATAMI RENTGENOWSKIMI ARTIS ONE I CIOS ALPHA FIRMY SIEMENS"

LEGENDA:
- ZAKRES PROJEKTOWANEJ PRACOWNI ANGIOGRAFICZNEJ
- ZAKRES STREFY P.POŻ.
- ŚCIANY ISTNIEJĄCE
- FRAGMENTY ŚCIAN DO ZAMUROWANIA Z CEGŁY PEŁNEJ
- PROJEKTOWANE ŚCIANY/PRZEDŚCIANKI WEWNĘTRZNE "RIGIPS" LUB NIDA GIPS KLASA EI30
- PROJEKTOWANE ŚCIANY WEWNĘTRZNE MUROWANE Z CEGŁY PEŁNEJ KLASA REI120

LEGENDA:
ELEMENTY INST. ELEKTRYCZNEJ
- PROJ. PRZYCISK ODDYMIANIA
- PROJ. PRZYCISK PRZEWIETRZANIA
- C.S.O — PROJ. CENTRALKA STEROWANIEM ODDYMIANIEM
- PWP1...12 — PRZECIWPOŻAROWY WYŁĄCZNIK PRĄDU
- OPTYCZNA ANALOGOWA CZUJKA DYMU NA STROPOWA
- M — NAPĘD ZĘBATKOWY 24V
- Nd — NAPĘD DRZWIOWY
- No — NAPĘD OKIENNY
- OPRAWA EWAKUACYJNA TYPU LED, IP20, MODUŁ AWARYJNY 2H
- OPRAWA EWAKUACYJNA TYPU LED, IP20, MODUŁ AWARYJNY 2H, AUTOTEST (JASNA) Z PIKTOGRAMEM "WYJŚCIE EWAKUACYJNE"
- WYJŚCIE EWAKUACYJNE — OPRAWA EWAKUACYJNA TYPU LED, IP20, MODUŁ AWARYJNY 2H, AUTOTEST (JASNA) Z PIKTOGRAMEM "WYJŚCIE EWAKUACYJNE"
- UNIWERSALNA OPRAWA AWARYJNA
- D — CZUJNIK DYMU

LEGENDA:
ELEMENTY KONSTRUKCYJNE
PODCIĄGI:
POZ. P1 – PODCIĄG STALOWY – DWUTEOWNIK INP 500 dł 580 cm
POZ. P2 – PODCIĄG STALOWY – DWUTEOWNIK IPE 360 dł 440 cm
NADPROŻA STALOWE – DWUTEOWNIKI
IPE 200 dł 200 cm 5 szt
IPE 200 dł 190 cm 12 szt
IPE 200 dł 150 cm 3 szt
IPE 200 dł 140 cm 9 szt
IPE 200 dł 130 cm 14 szt
IPE 120 dł 200 cm 2 szt
IPE 120 dł 115 cm 4 szt
IPE 100 dł 160 cm 2 szt
IPE 100 dł 130 cm 1 szt
C 100 dł 130 cm 6 szt

TEMAT OPRACOWANIA:	PRZEBUDOWA POMIESZCZEŃ BUDYNKU GŁÓWNEGO SAMODZIELNEGO PUBLICZNEGO ZAKŁADU OPIEKI ZDROWOTNEJ W WIELUNIU - PRZEBUDOWA POMIESZCZEŃ NISKIEGO PARTERU NA PRACOWNIĘ ANGIOGRAFICZNĄ
LOKALIZACJA:	ul. Szpitalna 16, 98 - 300 Wieluń, działka nr ewid. 30/13, obr. 8, 13 i 14
INWESTOR:	Samodzielny Publiczny Zakład Opieki Zdrowotnej w Wieluniu ul. Szpitalna 16, 98 - 300 Wieluń
PROJEKTOWAŁ:	mgr inż. arch. Katarzyna Rusin — NR UPRAWNIEŃ: WP-OIA/OKK/UpB/3/2010 — PODPIS:
SPRAWDZIŁ:	mgr inż. arch. Magdalena Masełkowska — NR UPRAWNIEŃ: WP-0131/7131/47/P/2000 — PODPIS:
OPRACOWAŁ:	mgr inż. arch. Michał Hess, mgr inż. arch. Marzena Jungermann, mgr inż. arch. Jerzy Podolski
BRANŻA:	ARCHITEKTURA
STADIUM:	PROJEKT BUDOWLANY
SKALA:	1:100
DATA:	10.2020
NR RYSUNKU:	PB.A.11
TYTUŁ RYSUNKU:	RZUT POMIESZCZEŃ - NISKI PARTER STREFA POŻAROWA I i II - STAN PROJEKTOWANY
REWIZJA NR:	....

FORMEDIS DESIGN Sp. z o.o.
61-803 Poznań
ul.Św.Marcin 8/6