


Zestawienie pomieszczeń

0.01	wiatrołap	18,0 m <sup>2</sup>
0.02	korytarz	19,0 m <sup>2</sup>
0.03	pomieszczenie	24,0 m <sup>2</sup>
0.04	hall	71,5 m <sup>2</sup>
0.05	ematorium	50,5 m <sup>2</sup>
0.06	pomieszczenie	25,0 m <sup>2</sup>
0.07	WC, przedsionek	2,5 m <sup>2</sup>
0.08	WC	2,0 m <sup>2</sup>
0.09	WC	2,0 m <sup>2</sup>
0.10	WC, przedsionek	3,0 m <sup>2</sup>
0.11	przebieralnie	63,0 m <sup>2</sup>
0.12	basen	57,0 m <sup>2</sup>
0.13	pomieszczenie	6,5 m <sup>2</sup>
0.14	pom. techniczne	21,5 m <sup>2</sup>
0.15	pom. techniczne	6,0 m <sup>2</sup>
0.16	pom. techniczne	39,5 m <sup>2</sup>
0.17	klatka schodowa	25,0 m <sup>2</sup>
0.18	pomieszczenie	5,0 m <sup>2</sup>
0.19	poczekalnia	11,5 m <sup>2</sup>
0.20	WC	2,0 m <sup>2</sup>
0.21	gabinet	7,0 m <sup>2</sup>
0.22	korytarz	3,0 m <sup>2</sup>
0.23	WC	2,0 m <sup>2</sup>
0.24	gabinet	17,0 m <sup>2</sup>
0.25	pom. techniczne	18,5 m <sup>2</sup>
0.26	pom. techniczne	4,0 m <sup>2</sup>
0.27	pomieszczenie	19,0 m <sup>2</sup>
0.28	pomieszczenie	4,0 m <sup>2</sup>
0.29	WC, przedsionek	3,5 m <sup>2</sup>
0.30	WC	1,0 m <sup>2</sup>
0.31	pomieszczenie	32,5 m <sup>2</sup>

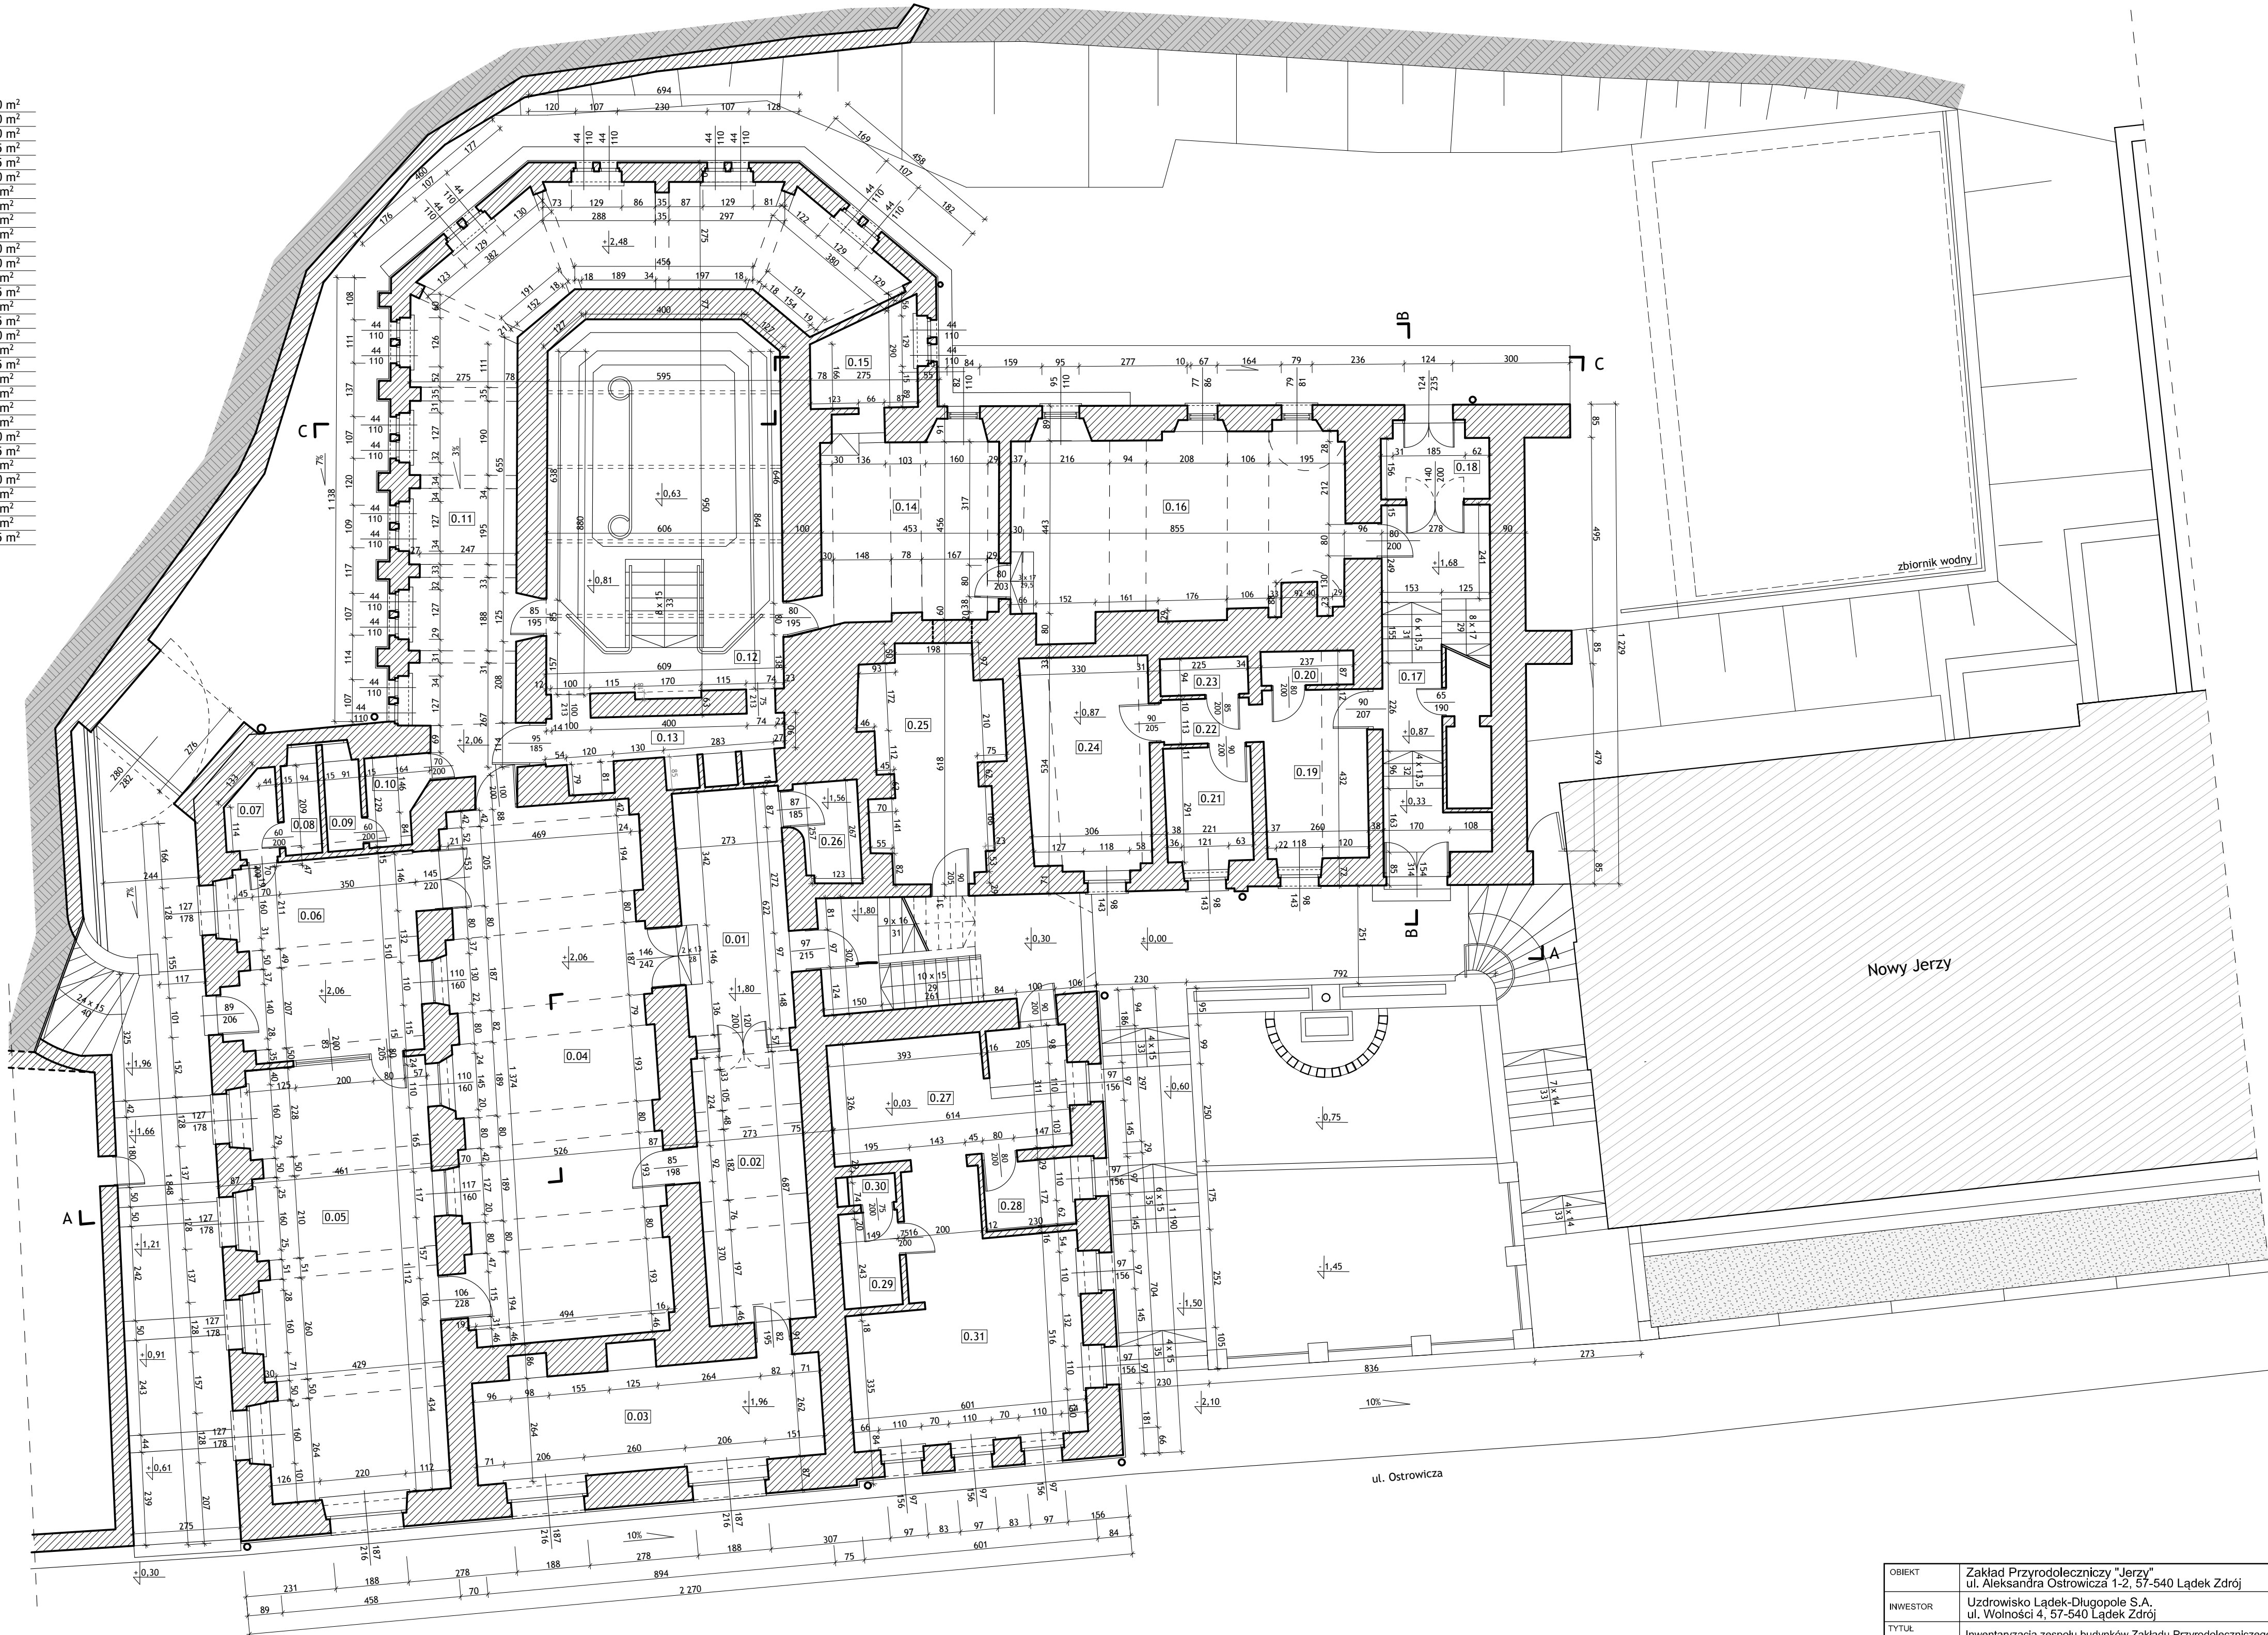

OBIEKT	Zakład Przyrodolecznicy "Jerzy" ul. Aleksandra Ostrowicza 1-2, 57-540 Łądek Zdrój		
INWESTOR	Uzdrowisko Łądek-Długopole S.A. ul. Wolności 4, 57-540 Łądek Zdrój		
TYTUŁ OPRACOWANIA	Inwentaryzacja zespołu budynków Zakładu Przyrodoleczniczego "Jerzy"		
BRANŻA	Architektura		
OPRACOWANIE	NR UPRAWNIENI		PODPIS
	16/02/DOIA DS-1561		
RYSUNEK	Joanna Majczyk Agnieszka Tomaszewicz		DATA WYKONANIA
	„Stary Jerzy” - rzut 1. kondygnacji		
SKALA		1:100	03.2016
			2