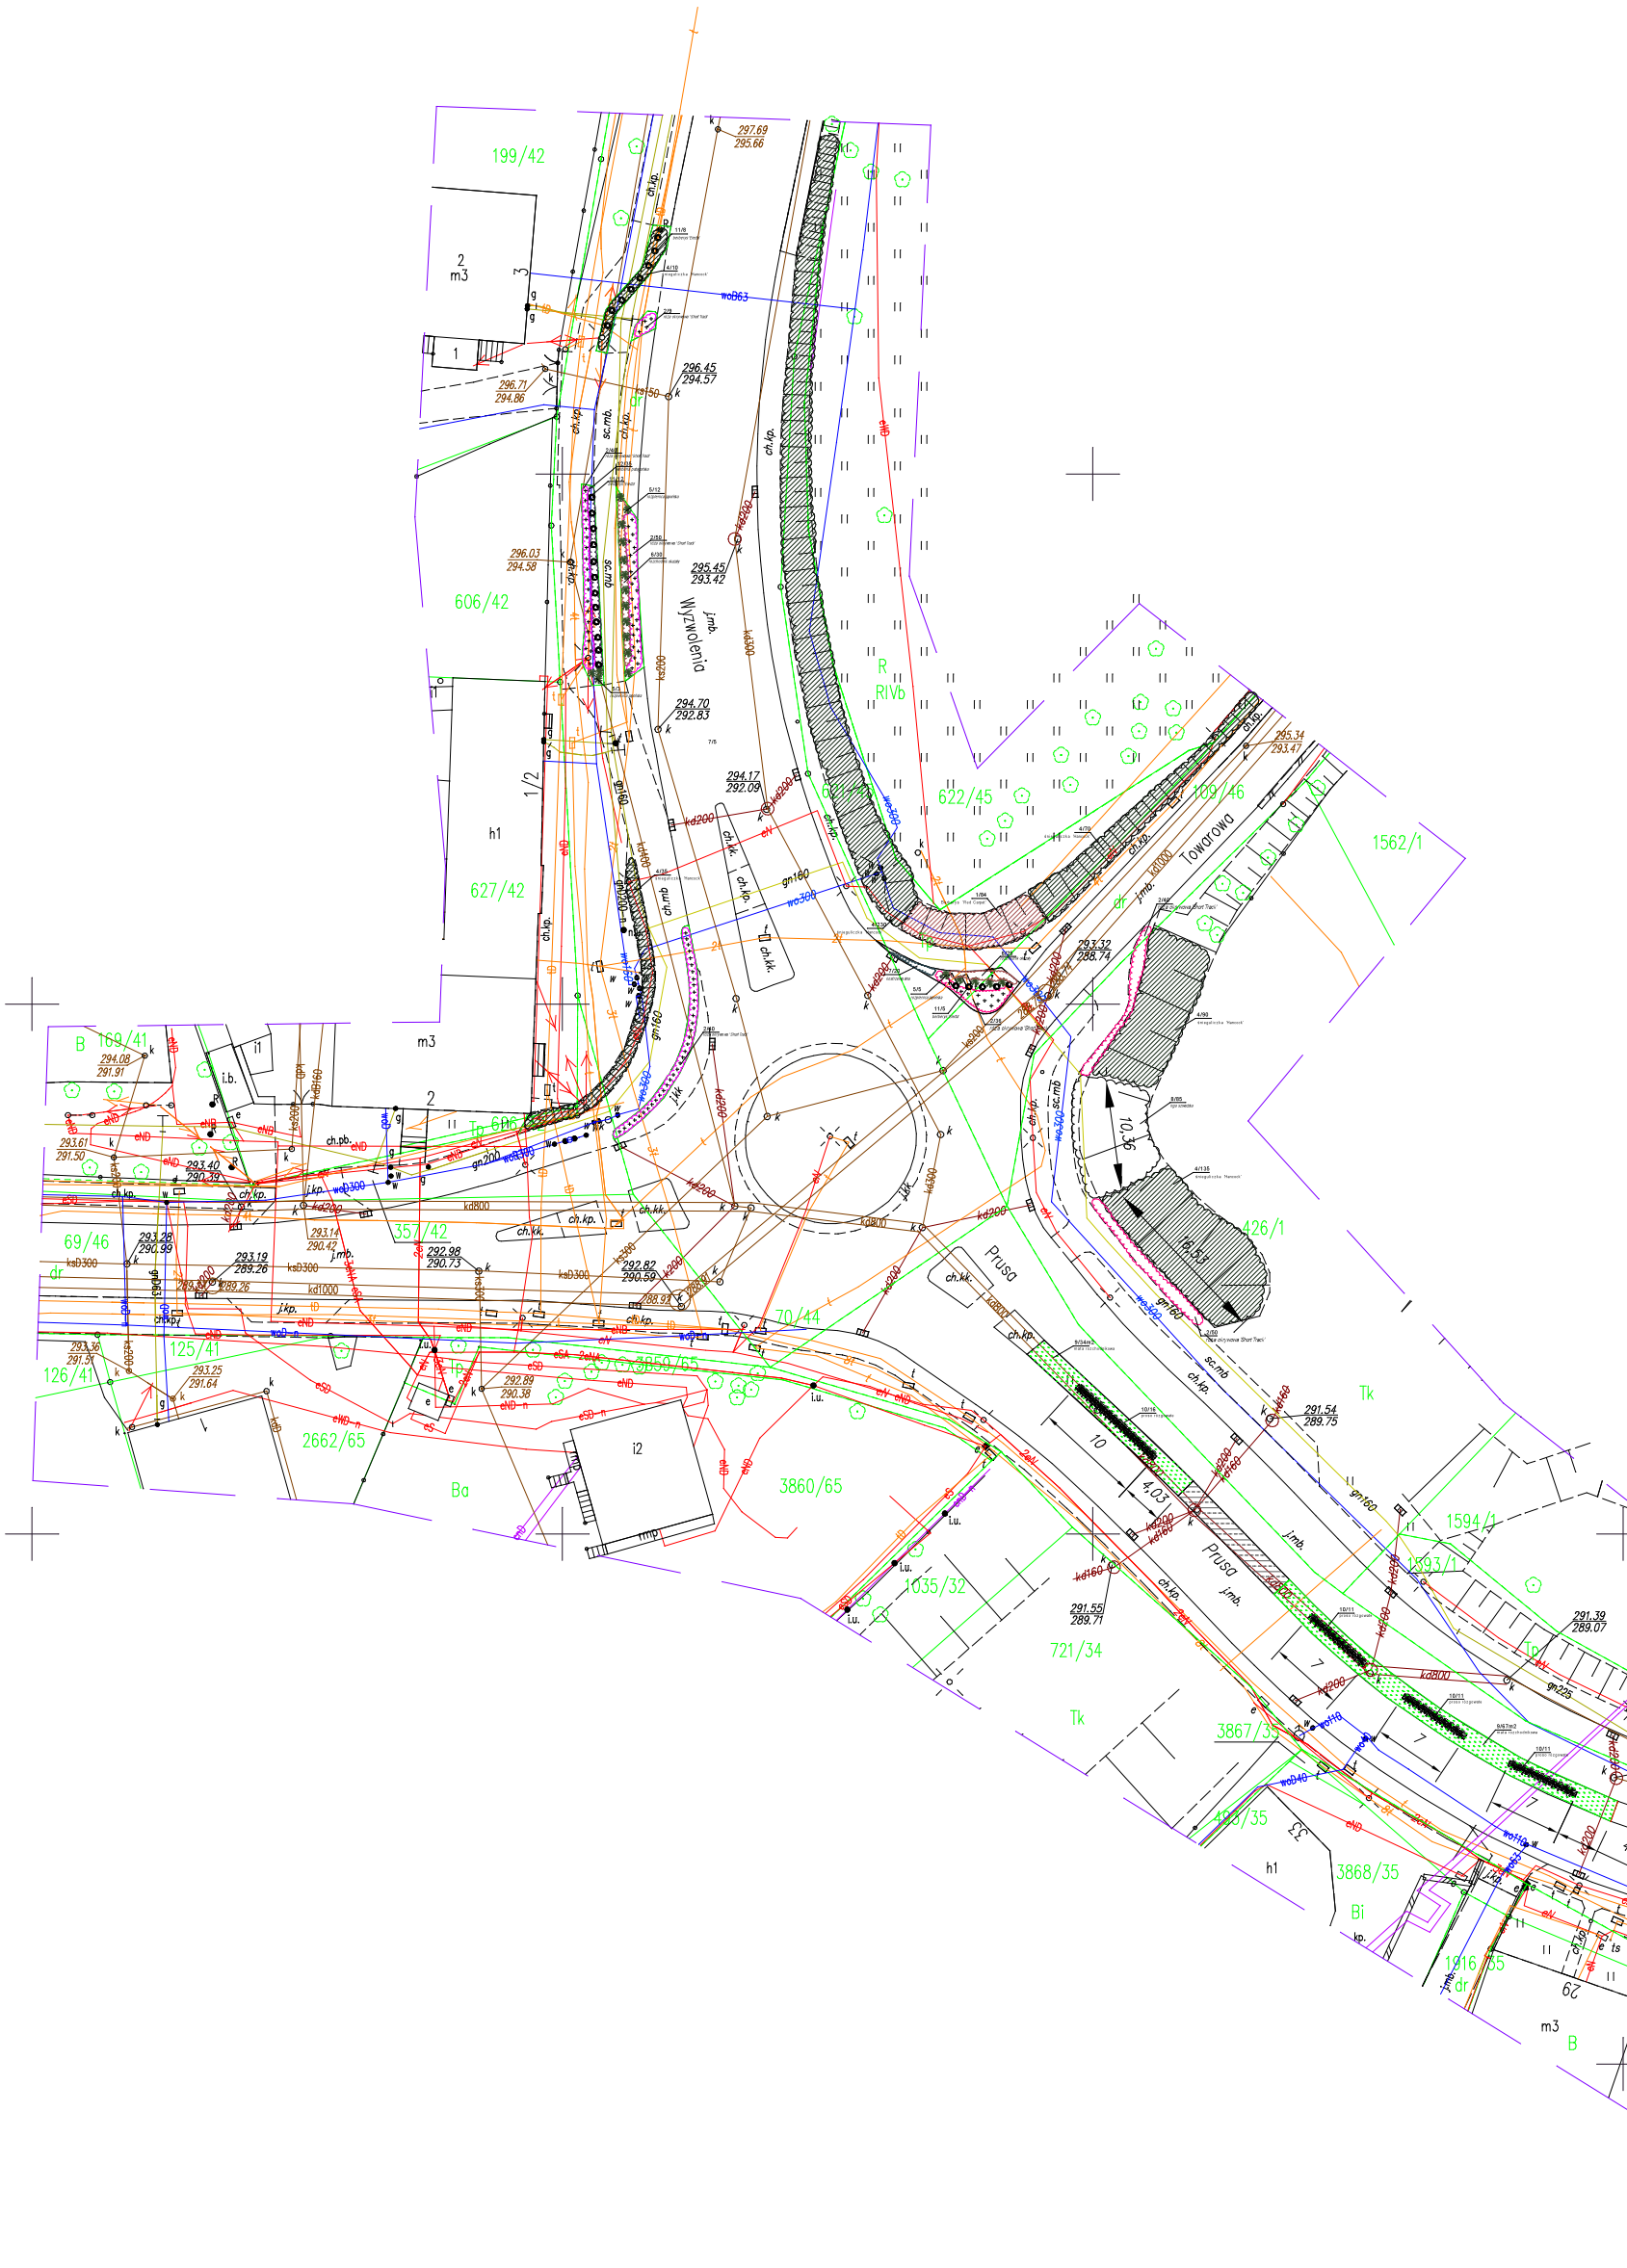

ZAKŁAD USŁUG
KOMUNALNYCH
w Mikołowie
ul. Dzieńdziela 44
43-190 Mikołów

WSZYSTKIE WYMIARY PRZED
WYKONANIEM NALEŻY SPRAWDZIĆ NA
BUDOWIE

LEGENDA:

- *krzew liściasty*
- *trawa ozdobna*
- *grupa krzewów, bylin, traw*

INWESTOR:

Gmina Mikołów
Rynek 16
43-190 Mikołów

NAZWA INWESTYCJI:

ZAGOSPODAROWANIE ZIELENI PRZYULICZNEJ
W REJONIE UL. WYZWOLENIA I UL.
TOWAROWEJ
W MIKOŁOWIE

TYTUŁ RYSUNKU:

PROJEKT ZAGOSPODAROWANIA ZIELENI

1:100

02.2023

NUMER RYSUNKU:

1

OPRACOWAŁA:

Monika Zielińska