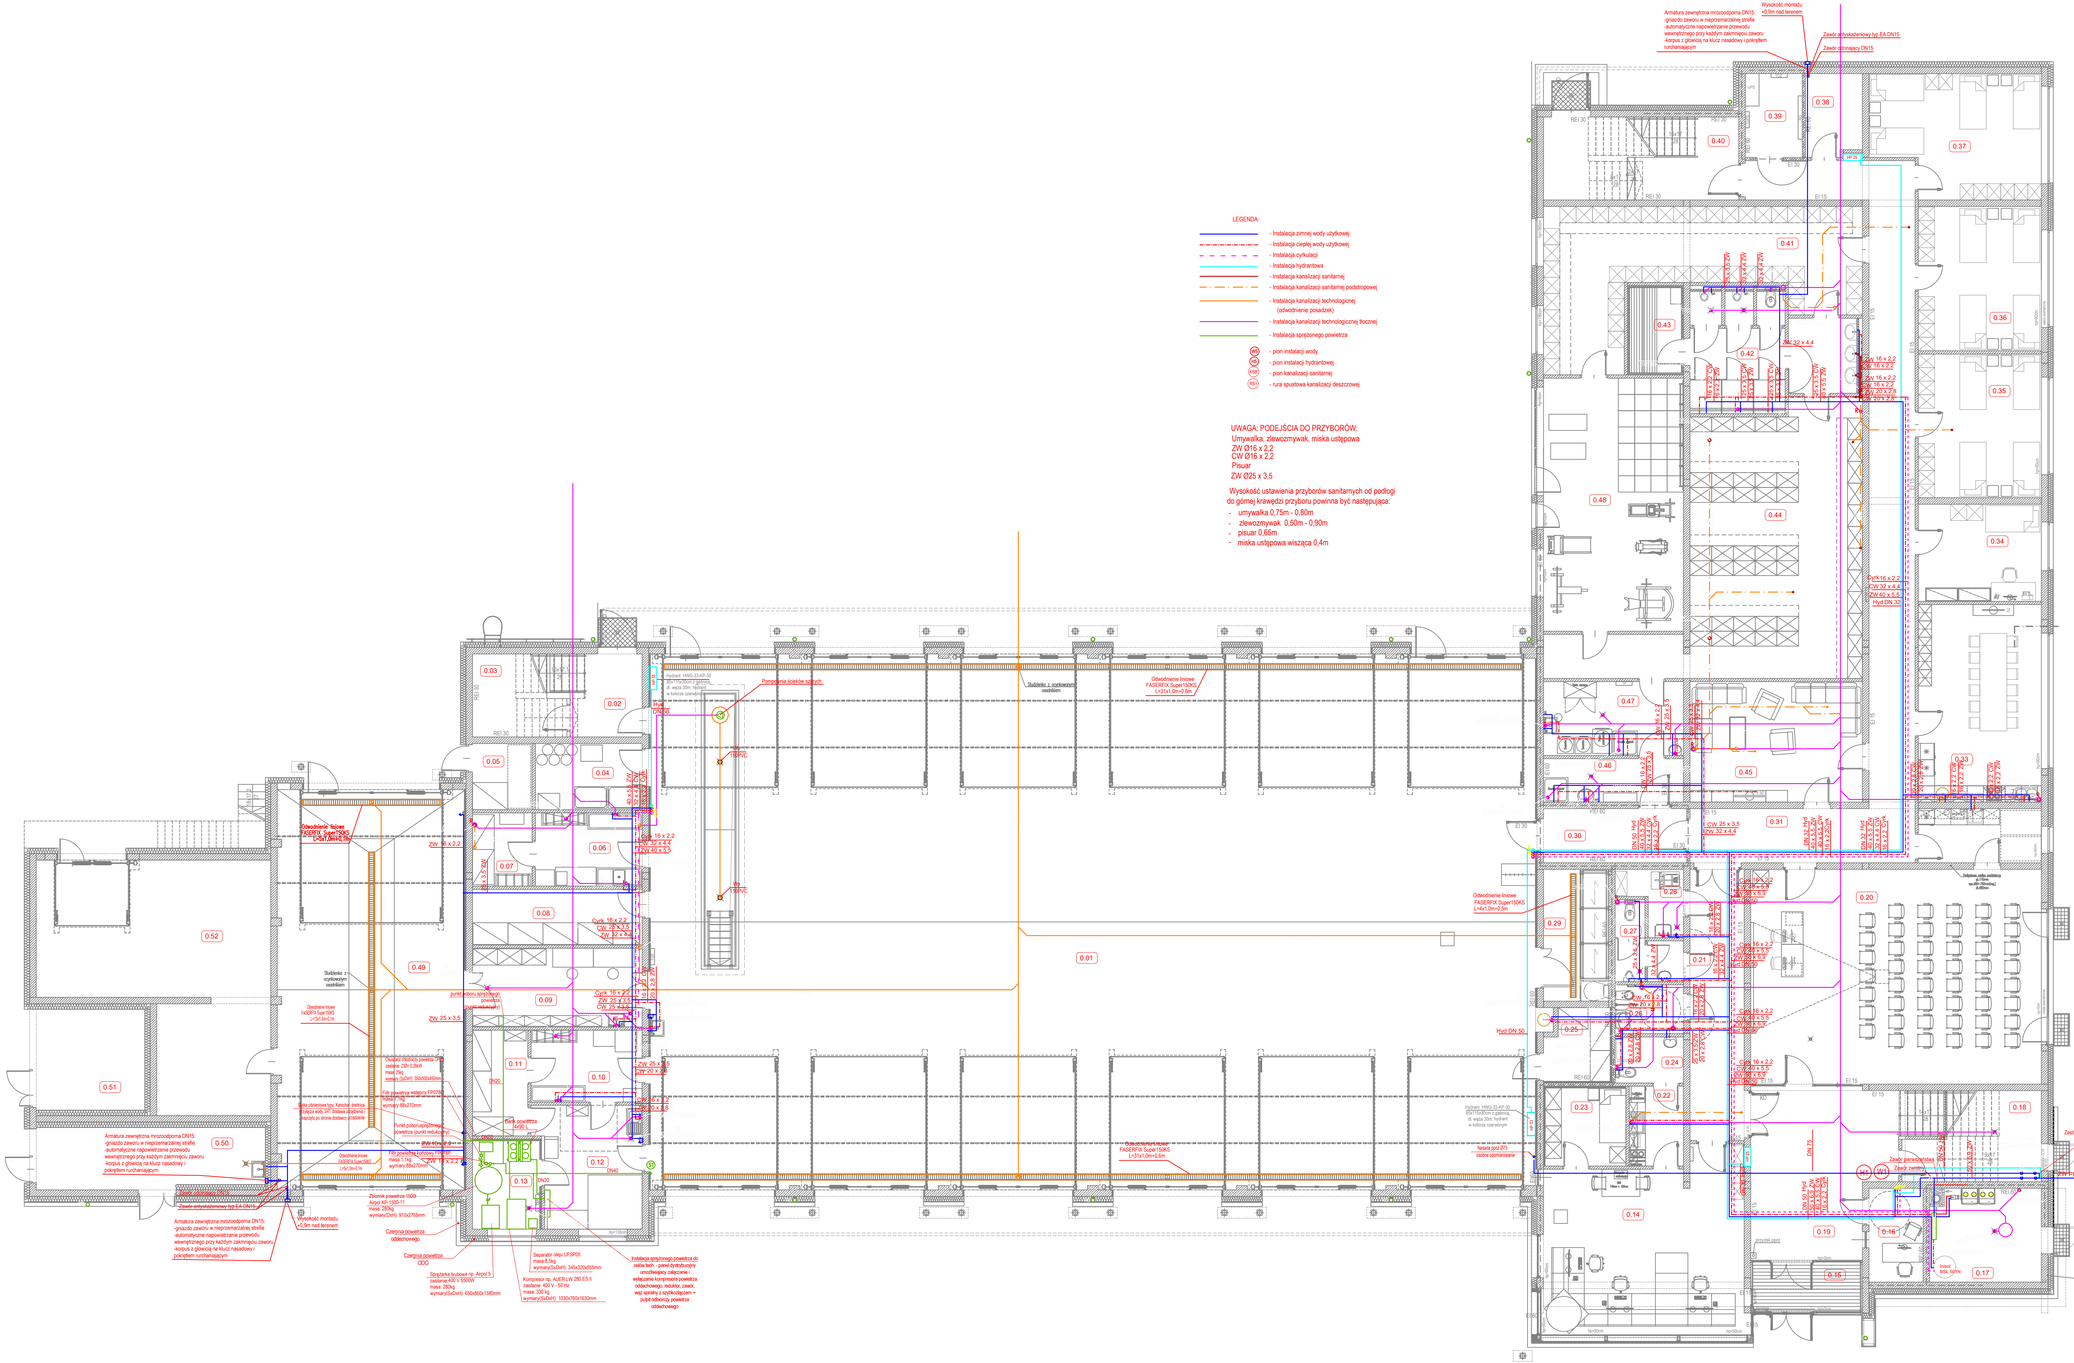
LEGENDA:
- instalacja zimnej wody użytkowej
- instalacja ciepłej wody użytkowej
- instalacja cyrkulacji
- instalacja hydrantowa
- instalacja kanalizacji sanitarnej
- instalacja kanalizacji sanitarnej podstropowej
- instalacja kanalizacji technologicznej (odwodnienie posadzki)
- instalacja kanalizacji technologicznej tłocznej
- instalacja sprężonego powietrza
- pion instalacji wody
- pion instalacji hydrantowej
- pion kanalizacji sanitarnej
- rura spustowa kanalizacji deszczowej
UWAGA: PODEJŚCIA DO PRZYBORÓW:
Umywalka, zlewozmywak, miska ustępowa
ZW Ø16 x 2,2
CW Ø16 x 2,2
Pisuar
ZW Ø25 x 3,5
Wysokość ustawienia przyborów sanitarnych od podłogi do górnej krawędzi przyboru powinna być następująca:
- umywalka 0,75m - 0,80m
- zlewozmywak 0,50m - 0,90m
- pisuar 0,65m
- miska ustępowa wisząca 0,4m
Armatura zewnętrzna mrozoodporna DN15: -gniazdo zaworu w niezamarzającej strefie -automatyczne napowietrzanie przewodu wewnętrznego przy każdym zakrmięciu zaworu -korpus z głowicą na klucz nasadowy i pokrętłem ruchem/stop/przm
Wysokość montażu >0,9m nad terenem
Zawór antyskażeniowy typ EA DN15
Zawór czerpalny DN15
Armatura zewnętrzna mrozoodporna DN15: -gniazdo zaworu w niezamarzającej strefie -automatyczne napowietrzanie przewodu wewnętrznego przy każdym zakrmięciu zaworu -korpus z głowicą na klucz nasadowy i pokrętłem ruchem/stop/przm
Wysokość montażu >0,9m nad terenem
Zawór antyskażeniowy typ EA DN15
Zawór czerpalny DN15
Hydrant HWG-33-KP-30 65x150x50mm z pionu, dł. węża 30m, hydrant w kolorze czerwonym
Pompownia ścieków sanitarnych
Hydrant HWG-33-KP-30 65x150x50mm z pionu, dł. węża 30m, hydrant w kolorze czerwonym
Pompownia ścieków sanitarnych
Odwodnienie liniowe FASERFIX Super100KS L=31x1,0m=31,0m
Odwodnienie liniowe FASERFIX Super100KS L=31x1,0m=31,0m
Odwodnienie liniowe FASERFIX Super100KS L=6x1,0m=6,0m
Odwodnienie liniowe FASERFIX Super100KS L=31x1,0m=31,0m
Hydrant HWG-33-KP-30 65x150x50mm z pionu, dł. węża 30m, hydrant w kolorze czerwonym
Natrysk poz.975 osobna opomiarowana
Zawór zamykający
Zestaw wodomierzowy - zgodnie z rysunkiem: Ø25mm/ Ø20mm przyłączeniowy
Zawór zamykający
Zawór czerpalny DN15
Zawór spustowy DN15
Zawór spustowy DN15
Zawór spustowy