


granica działki nr 7948/1 stanowi
granicę istniejącego pasa drogowego
361300K

A
Km 0+000

Niniejszy dokument zawiera dane ewidencyjne
niepełniające wymagań określonych w rozporządzeniu
w sprawie ewidencji państwowych budynków oraz
obowiązków z zakresu standardów technicznych

Chyżne
Mapa ewidencyjna
Skala 1:2880
Droga 361300K
Górny Koniec
Działka o nr ew. 7948/1

Starostwo Powiatowe w Nowym Targu
ul. Rolnicza 14
34-400 Nowy Targ
Mapa ewidencyjna
P.02148.71.14
13.08.2024

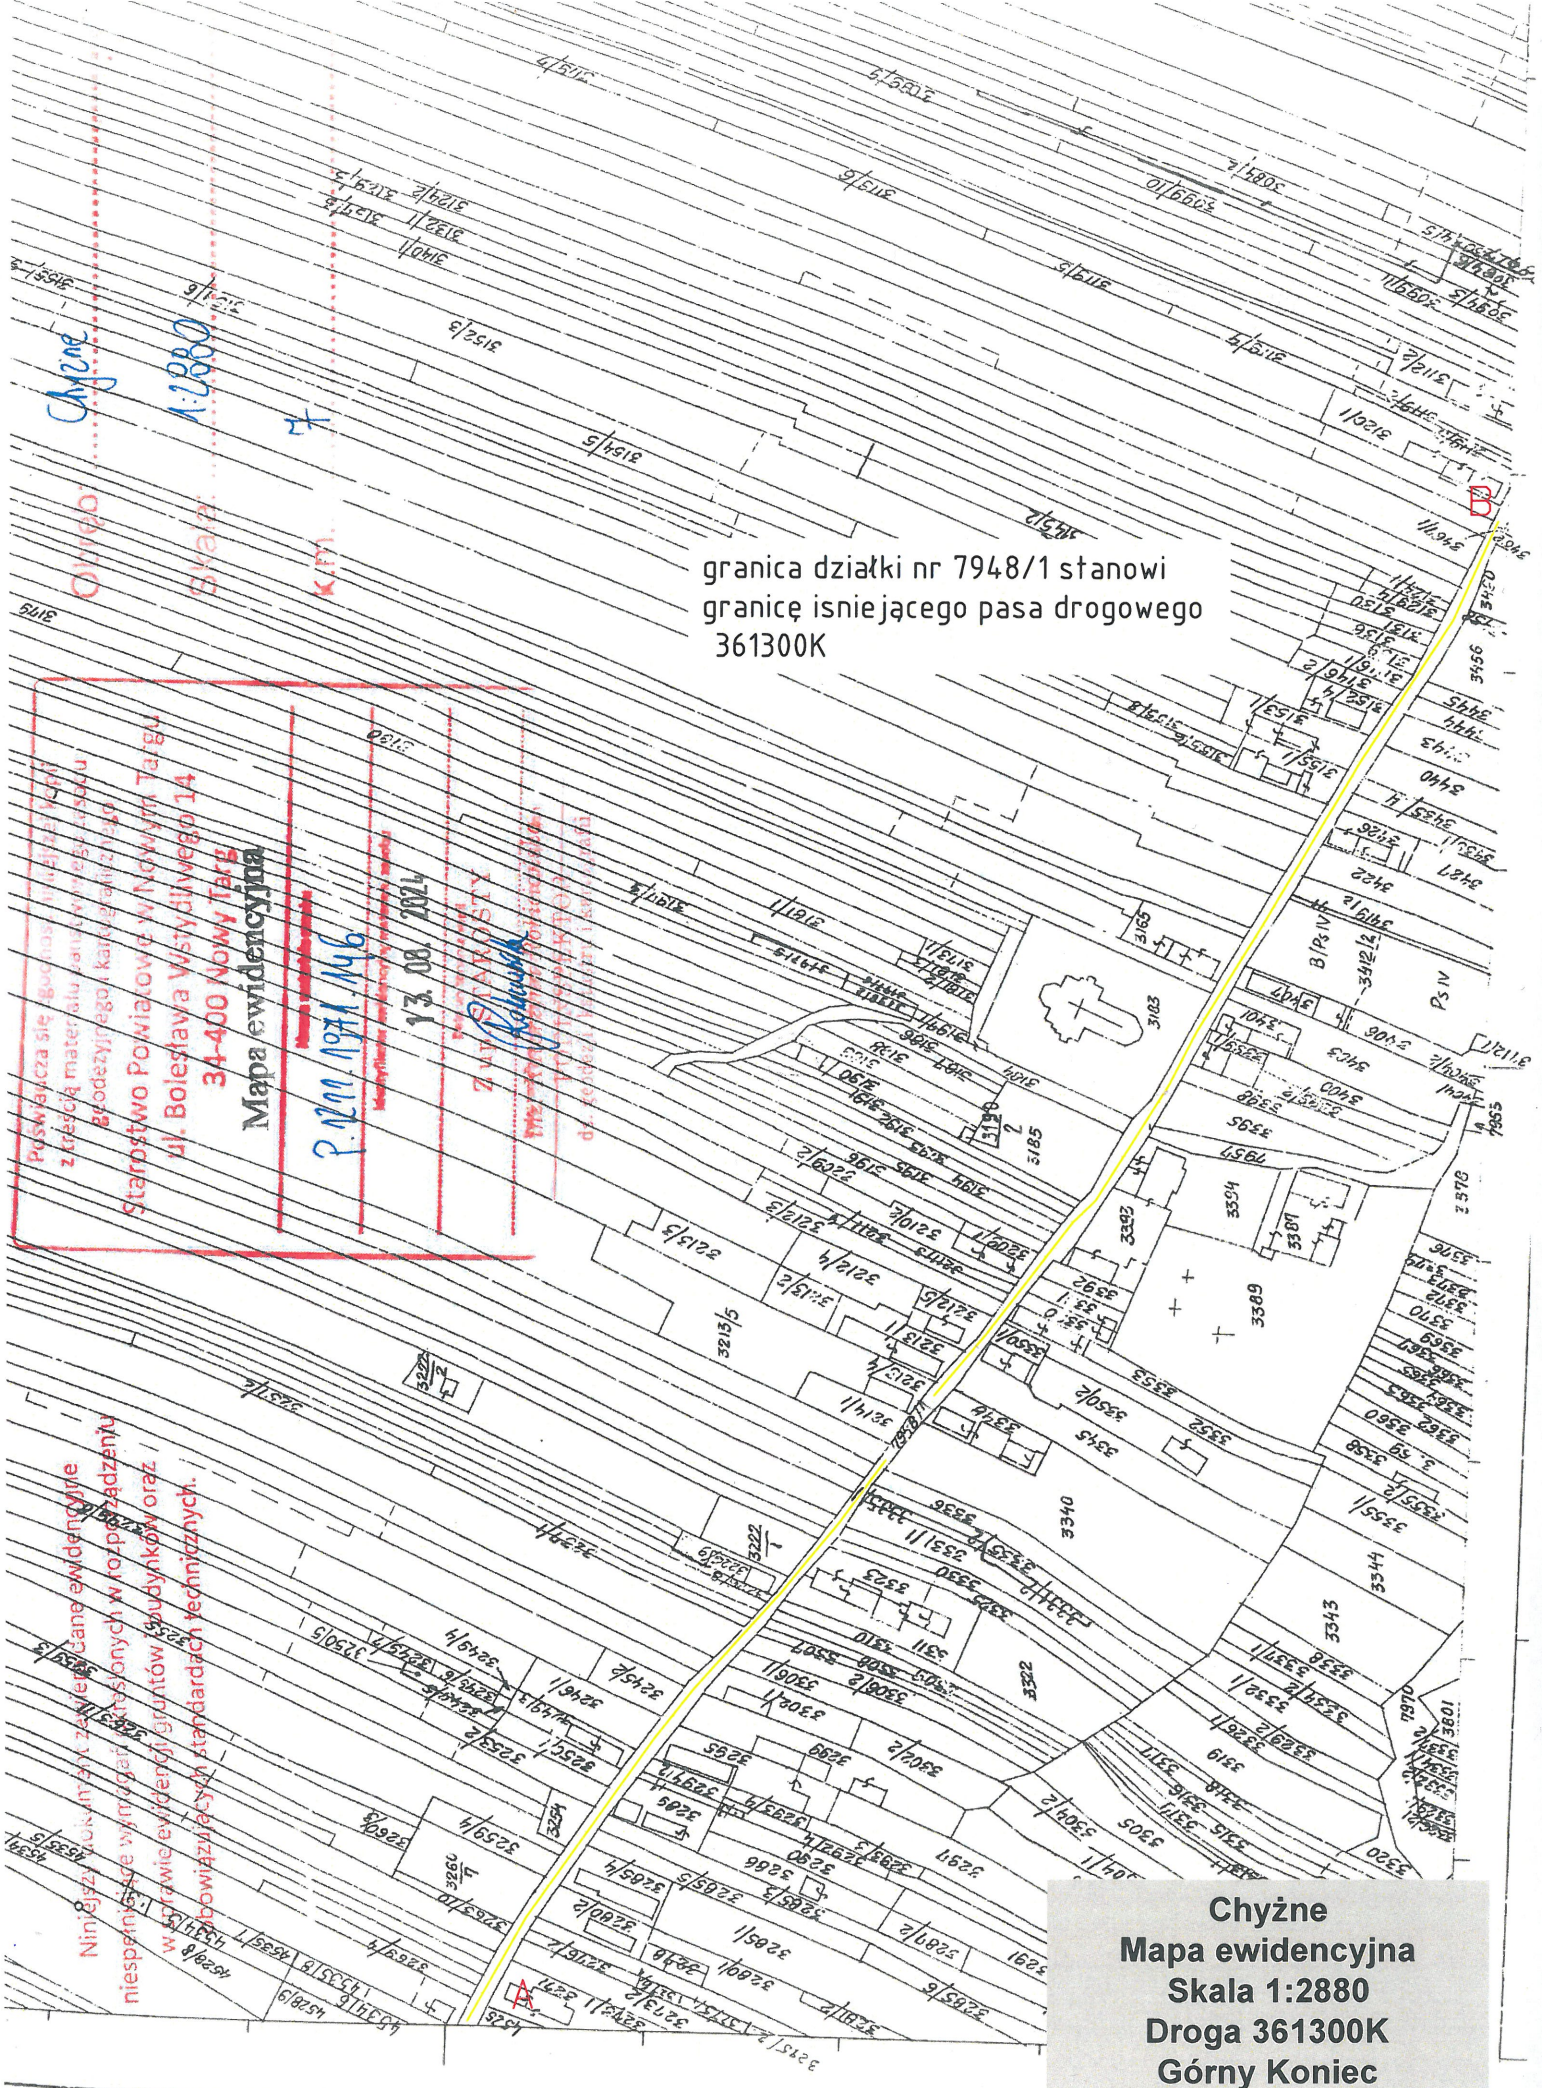

granica działki nr 7948/1 stanowi
granicę istniejącego pasa drogowego
361300K

Podpisuje się: *[Signature]*
z treści materiału sanitarnego i technicznego
głównego, kartograficznego
Starostwo Powiatowe w Nowym Targu
ul. Bolesława Wstydliwego 14
34-400 Nowy Targ
Mapa ewidencyjna
P. 12.11.1971/146
13.08.2021
Załącznik
Miejsce: *[Signature]*
d. 13.08.2021

Niniejszy dokument jest załącznikiem do ewidencji
niepełniące wymogów określonych w rozporządzeniu
w sprawie ewidencji gruntów i budynków oraz
obowiązujących standardach technicznych.

Chyżne
Mapa ewidencyjna
Skala 1:2880
Droga 361300K
Górny Koniec
Działka o nr ew. 7948/1

granica działki nr 7948/1 stanowi
granice istniejącego pasa drogowego
361300K

km 1+300

Chyżne
Mapa ewidencyjna
Skala 1:2880
Droga 361300K
Górny Koniec
Działka o nr ew. 7948/1

~~Mapa ewidencyjna~~

Skala:

~~km~~

Kolejny dokument zawiera dane ewidencyjne
niepełniające wymagań określonych w rozporządzeniu
w sprawie ewidencji gruntów i budynków oraz
obowiązujących standardach technicznych.