


1	2	3
---	---	---

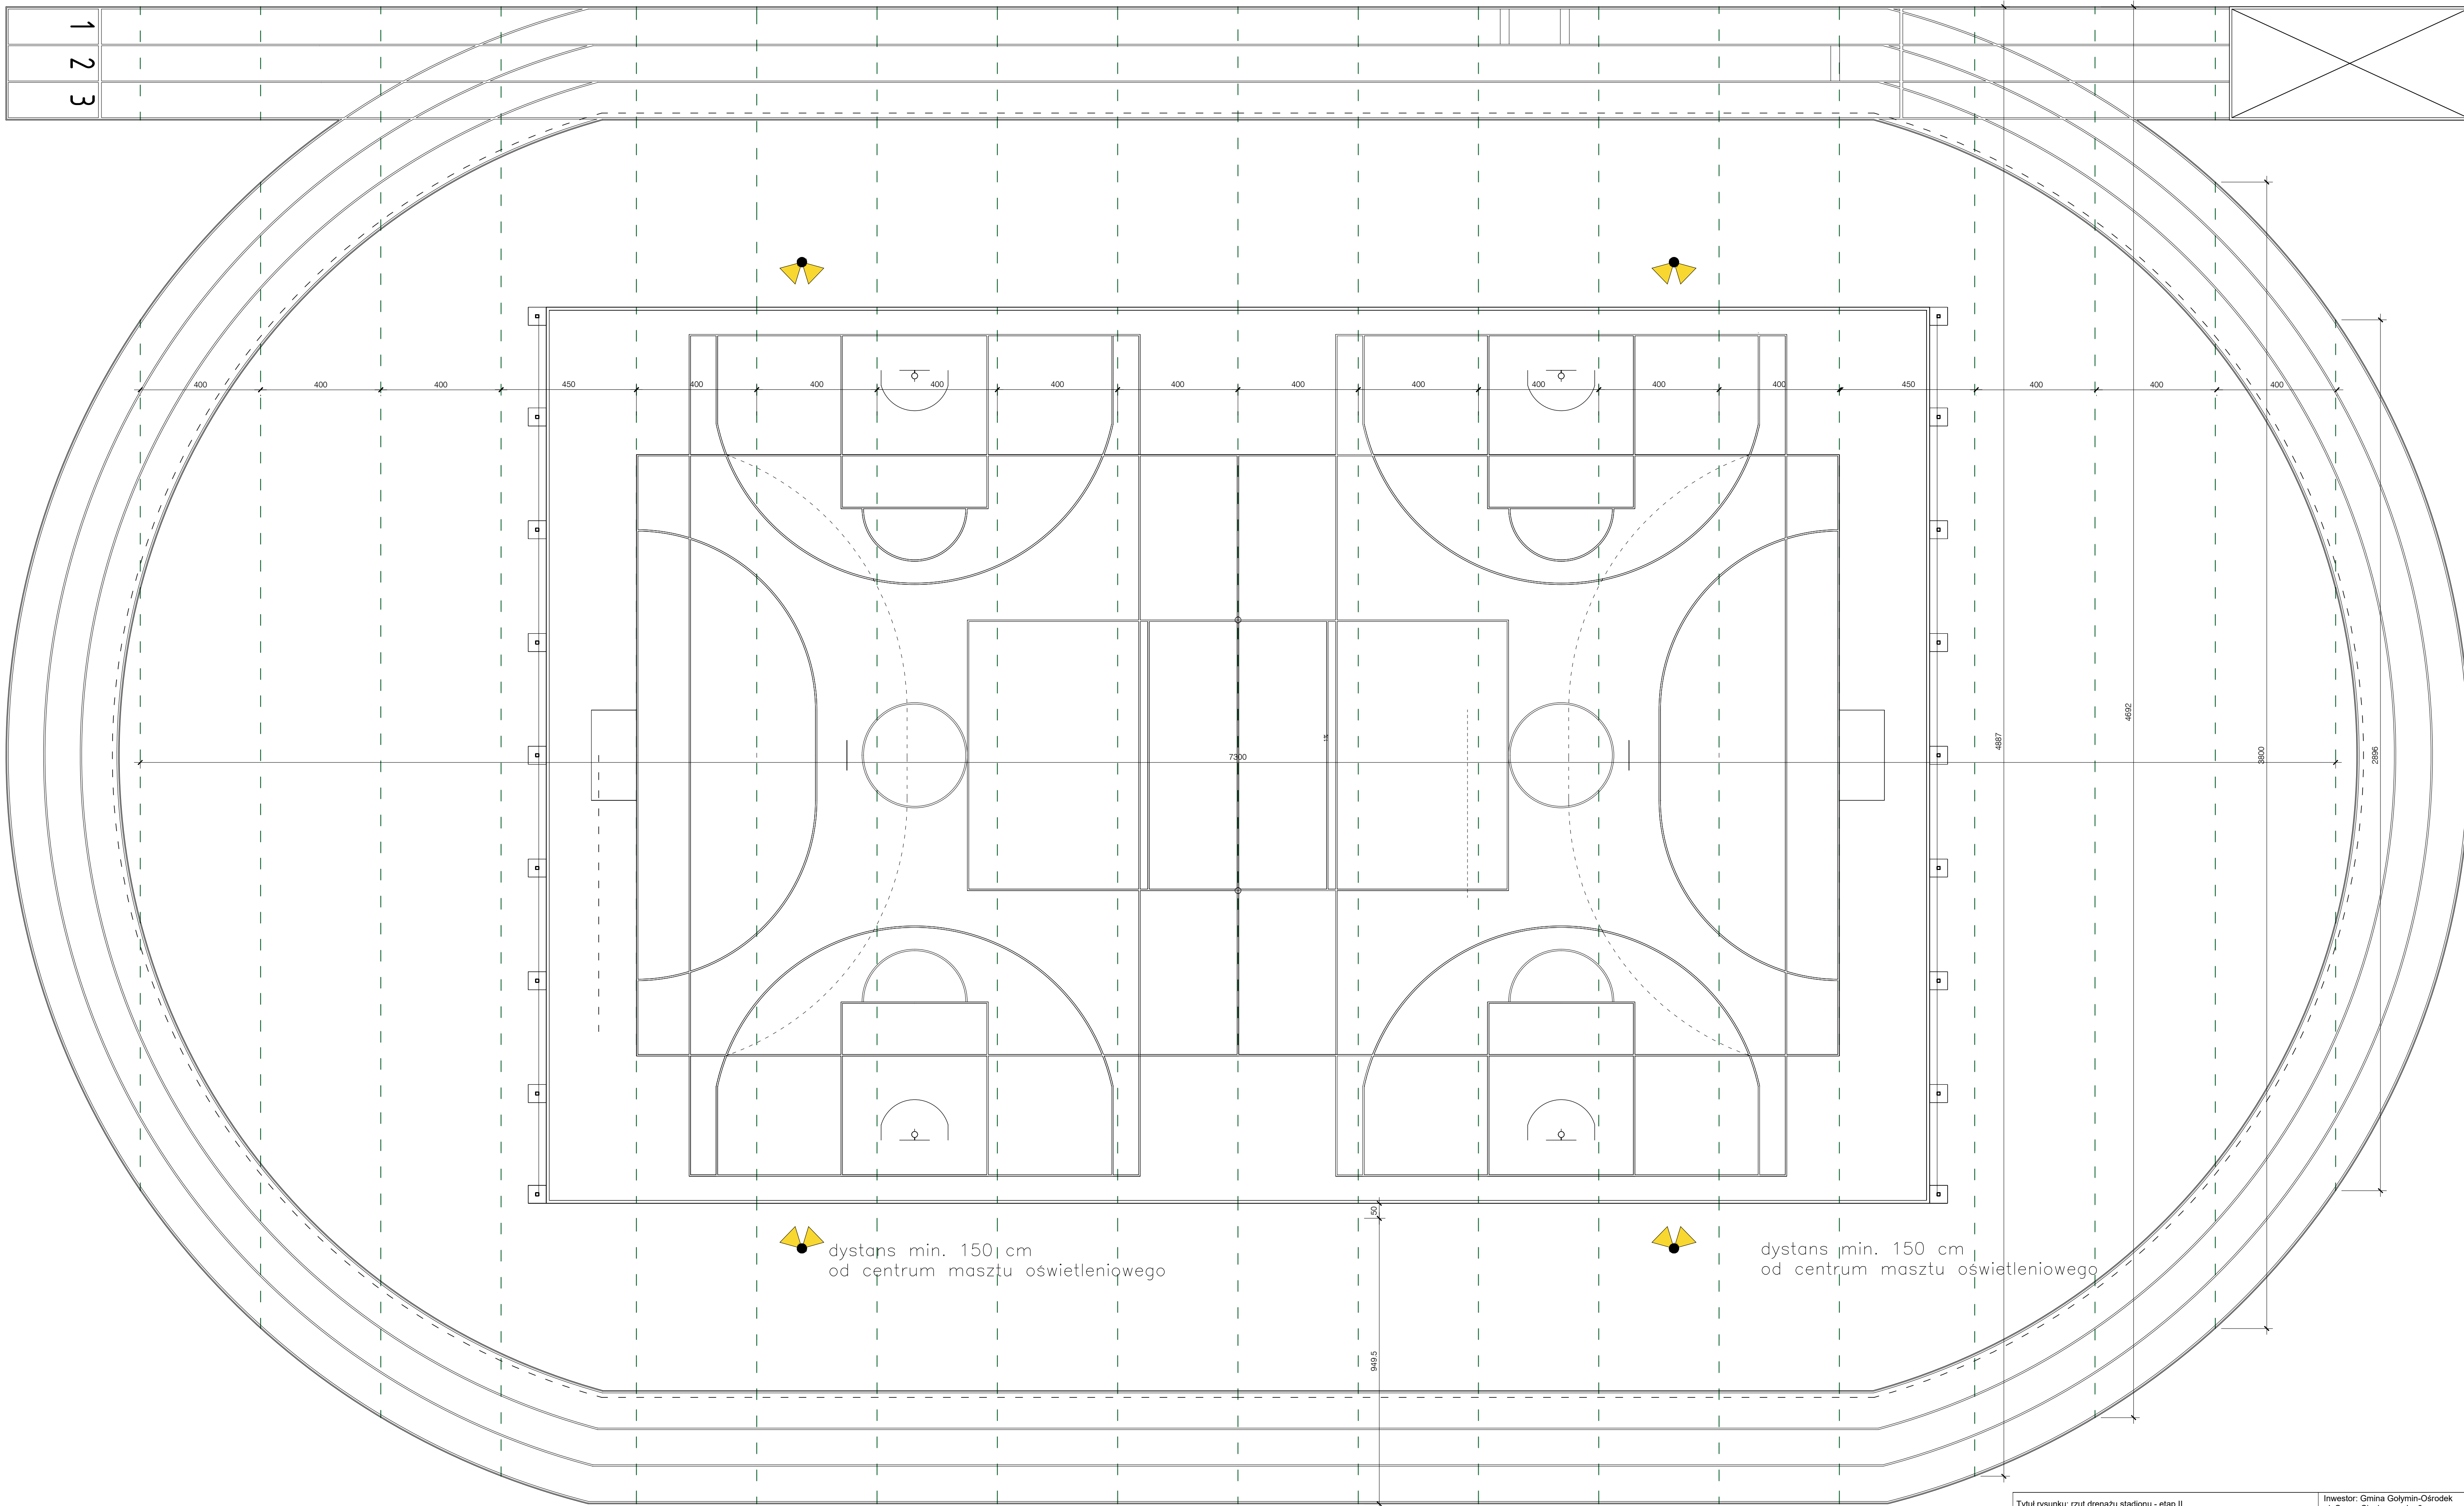

Tytuł rysunku: rzut drenażu stadionu - etap II Nowa inwestycja: Modernizacja kompleksu sportowego przy Zespole Płacówek Oświatowych w Gólimyń-Osrodku – etap II		Inwestor: Gmina Gólimyń-Osrodek ul. Szosa Ciechanowska 8 Podpis i pieczęć:	
Faza: architektoniczno-budowlana			
Objekt: stadio lekkoatletyczny wraz z boiskiem wielofunkcyjnym			
Adres: dz. nr ew. 21w/10 obr. ew. 142024_2, Gólimyń			
opracowanie: inż. arch. Karol Perkowski		Skala 1:100	2B
Projektant: mgr inż. Robert Wypych, branża konstrukcyjno-budowlana nr uprawnień MAZ/0060/PWK/07		kod 06-420	
R.W. PERSPEKTYWA S.C. 05-180 POMIECHÓW UL. ŚWIERKOWA 1		Data 05.05.2023	