


Województwo kujawsko-pomorskie	Skala
Powiat Wąbrzeski	1:1000
Gmina 041702-2 Dębowa Łąka	Karta mapy
Obręb 0001 Dębowa Łąka	ELIMAPA

Nazwa organu prowadzącego państwowy zasób geodezyjny i kartograficzny	STAROSTA WĄBRZESKI
Identyfikator ewidencyjny materiału zasobu	00-6642.468.2023
Nazwa materiału zasobu	MZASADNICZA
Data wykonania kopii materiału zasobu	2023-06-21
Imię, nazwisko i podpis reprezentujący organ	Z. p. STAROSTA

Bogdan Matuszewski

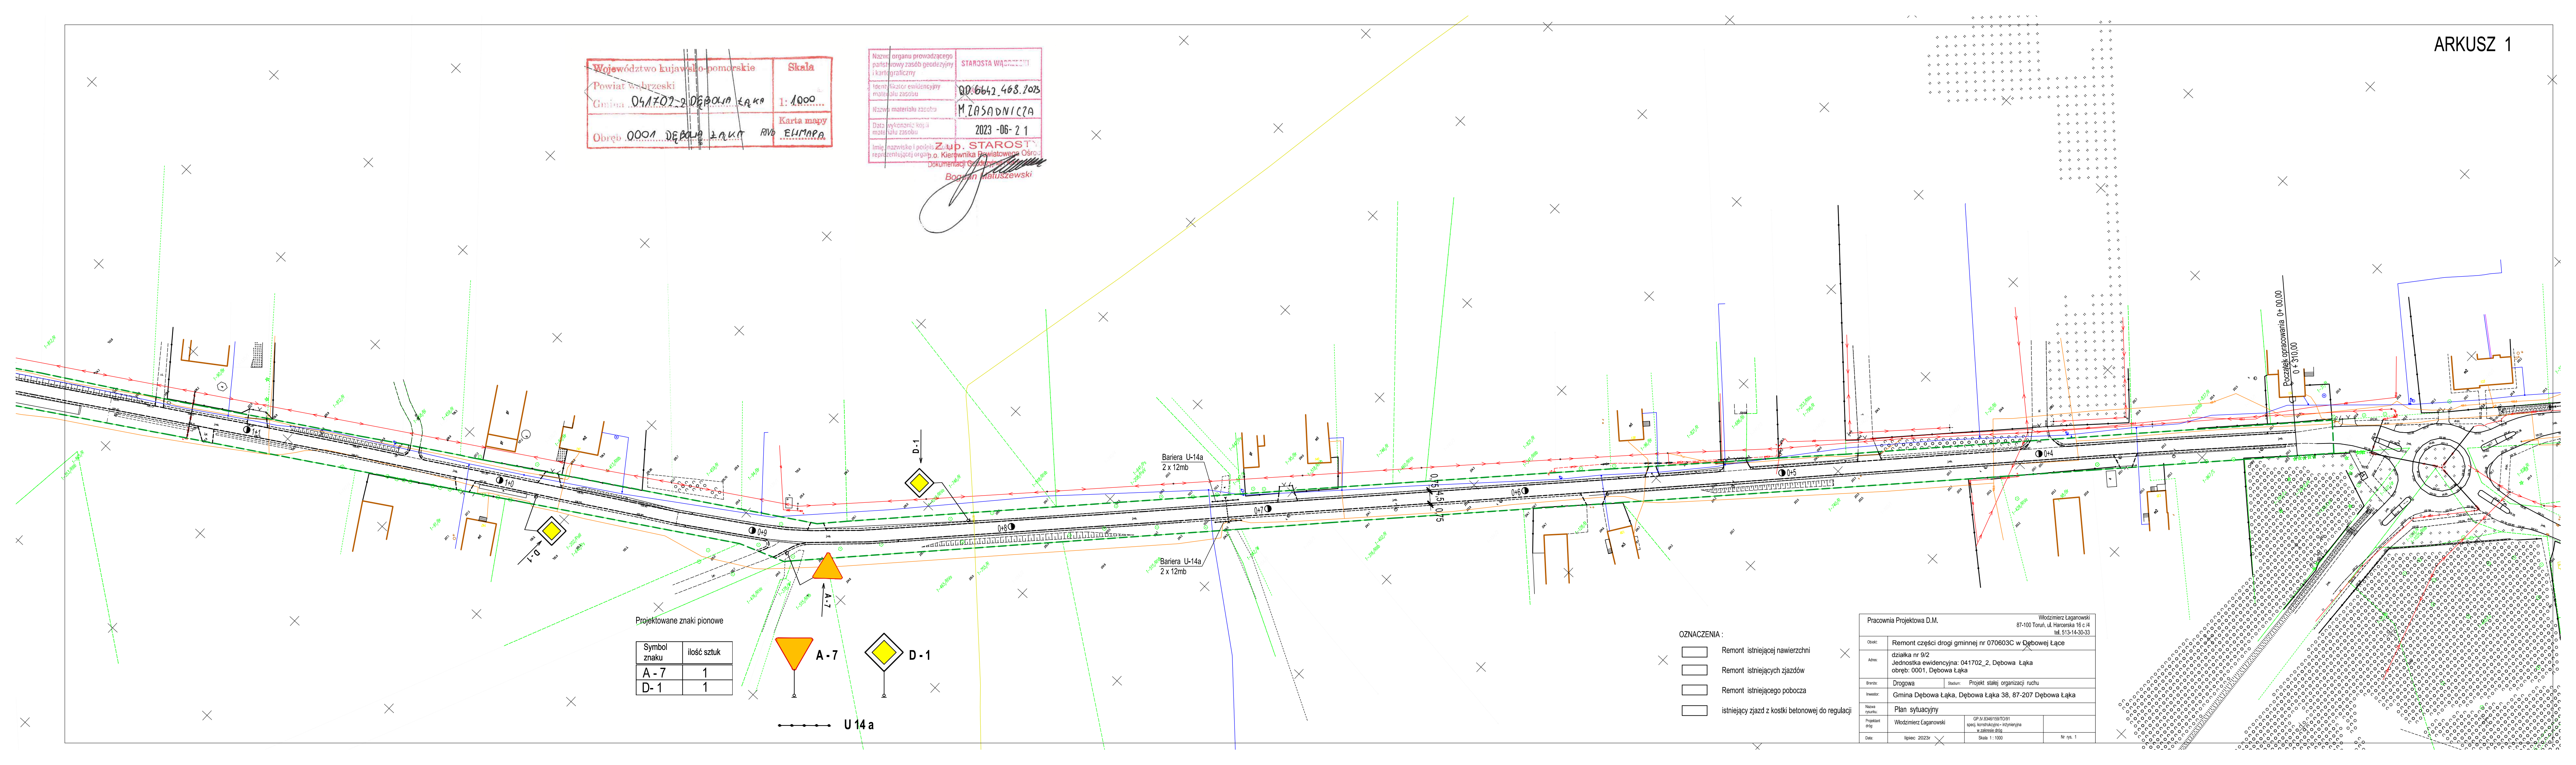

Projektowane znaki pionowe

Symbol znaku	Ilość sztuk
A-7	1
D-1	1

A-7

D-1

U 14 a

OZNACZENIA :

- Remont istniejącej nawierzchni
- Remont istniejących zjazdów
- Remont istniejącego pobocza
- istniejący zjazd z kostki betonowej do regulacji

Pracownia Projektowa D.M.		Włodzimierz Łaganowski 87-100 Toruń, ul. Harcerska 16 c 4 tel. 513-1430-33	
Opis:	Remont części drogi gminnej nr 070603C w Dębowej Łące		
Adres:	działka nr 9/2 Jednostka ewidencyjna: 041702_2, Dębowa Łąka obręb: 0001, Dębowa Łąka		
Brand:	Drogowa	Stadium:	Projekt stałej organizacji ruchu
Inwestor:	Gmina Dębowa Łąka, Dębowa Łąka 38, 87-207 Dębowa Łąka		
Nazwa projektu:	Plan sytuacyjny		
Projektant:	Włodzimierz Łaganowski	GP N.2340/15810191 spec. konstrukcyjno - techniczna w zakresie drogi	Nr rys. 1
Data:	lipiec 2023r	Skala 1:1000	