



NR POM.	POMIESZCZENIE	POW.	POSADZKA
1/1	HOL WĘZELORNY + KOMUNIKACJA	37,71	PI. CERAM.
1/2	PRESCENER	5,60	PI. MARBÜR.
1/3	WC	28,30	PI. MARBÜR.
1/4	SZATOWNIA	6,70	TERAKOTA
1/5	TOILETA DAMSKA	8,10	TERAKOTA
1/6	TOILETA MĘSKA	8,55	TERAKOTA
1/7	KOMUNIKACJA	33,93	TERAKOTA
1/8	MAGAZYN	31,87	WIŁK PŁY.
1/9	SALA KONFERENCJALNA	30,13	PI. MARBÜR.
1/10	WPROWÓZCZ. OGRODZIENIA	160,55	PI. MARBÜR.
1/11	KORYTARZ	6,64	PI. MARBÜR.
1/12	WC MĘSKIE PERSONELU	6,39	TERAKOTA
1/13	WC MĘSKIE	5,86	PI. MARBÜR.
1/14	ANEKSY SÓJALNY	11,72	PARKEST
1/15	KERZDZIALU GROMADZ. ZBIORÓW	32,03	PARKEST
1/16	CZYTELNA MULTIMEDIALNA	10,39	PI. MARBÜR.
1/17	KOMUNIKACJA	2,27	PARKEST
1/18	KORYTARZ	3,80	TERAKOTA
1/19	WC DAMSKIE PERSONELU	25,53	PARKEST
1/20	GABINET DYREKTORA	15,57	PARKEST
1/21	POKOJ INstrukcyjny	15,13	PARKEST
1/22	POKOJ KASZEK I CZASOPISM	32,03	PARKEST
SUMA		580,59	m <sup>2</sup>

LEGENDA:

- WYBIEŻEWA
- ZAMUROWANIA
- SŁUPY ISTNIEJĄCE
- SŁUPY PROJEKTYWNE

STAROSTWO POWIATOWE  
WYDZIAŁ ARCHITEKTURY I BUDOWNICTWA  
Niniejszy projekt budowlany został  
zawalutowany w oparciu o przepisy  
Z upr. STAROSTY

Zmiana warunków  
technicznych  
budowlanych

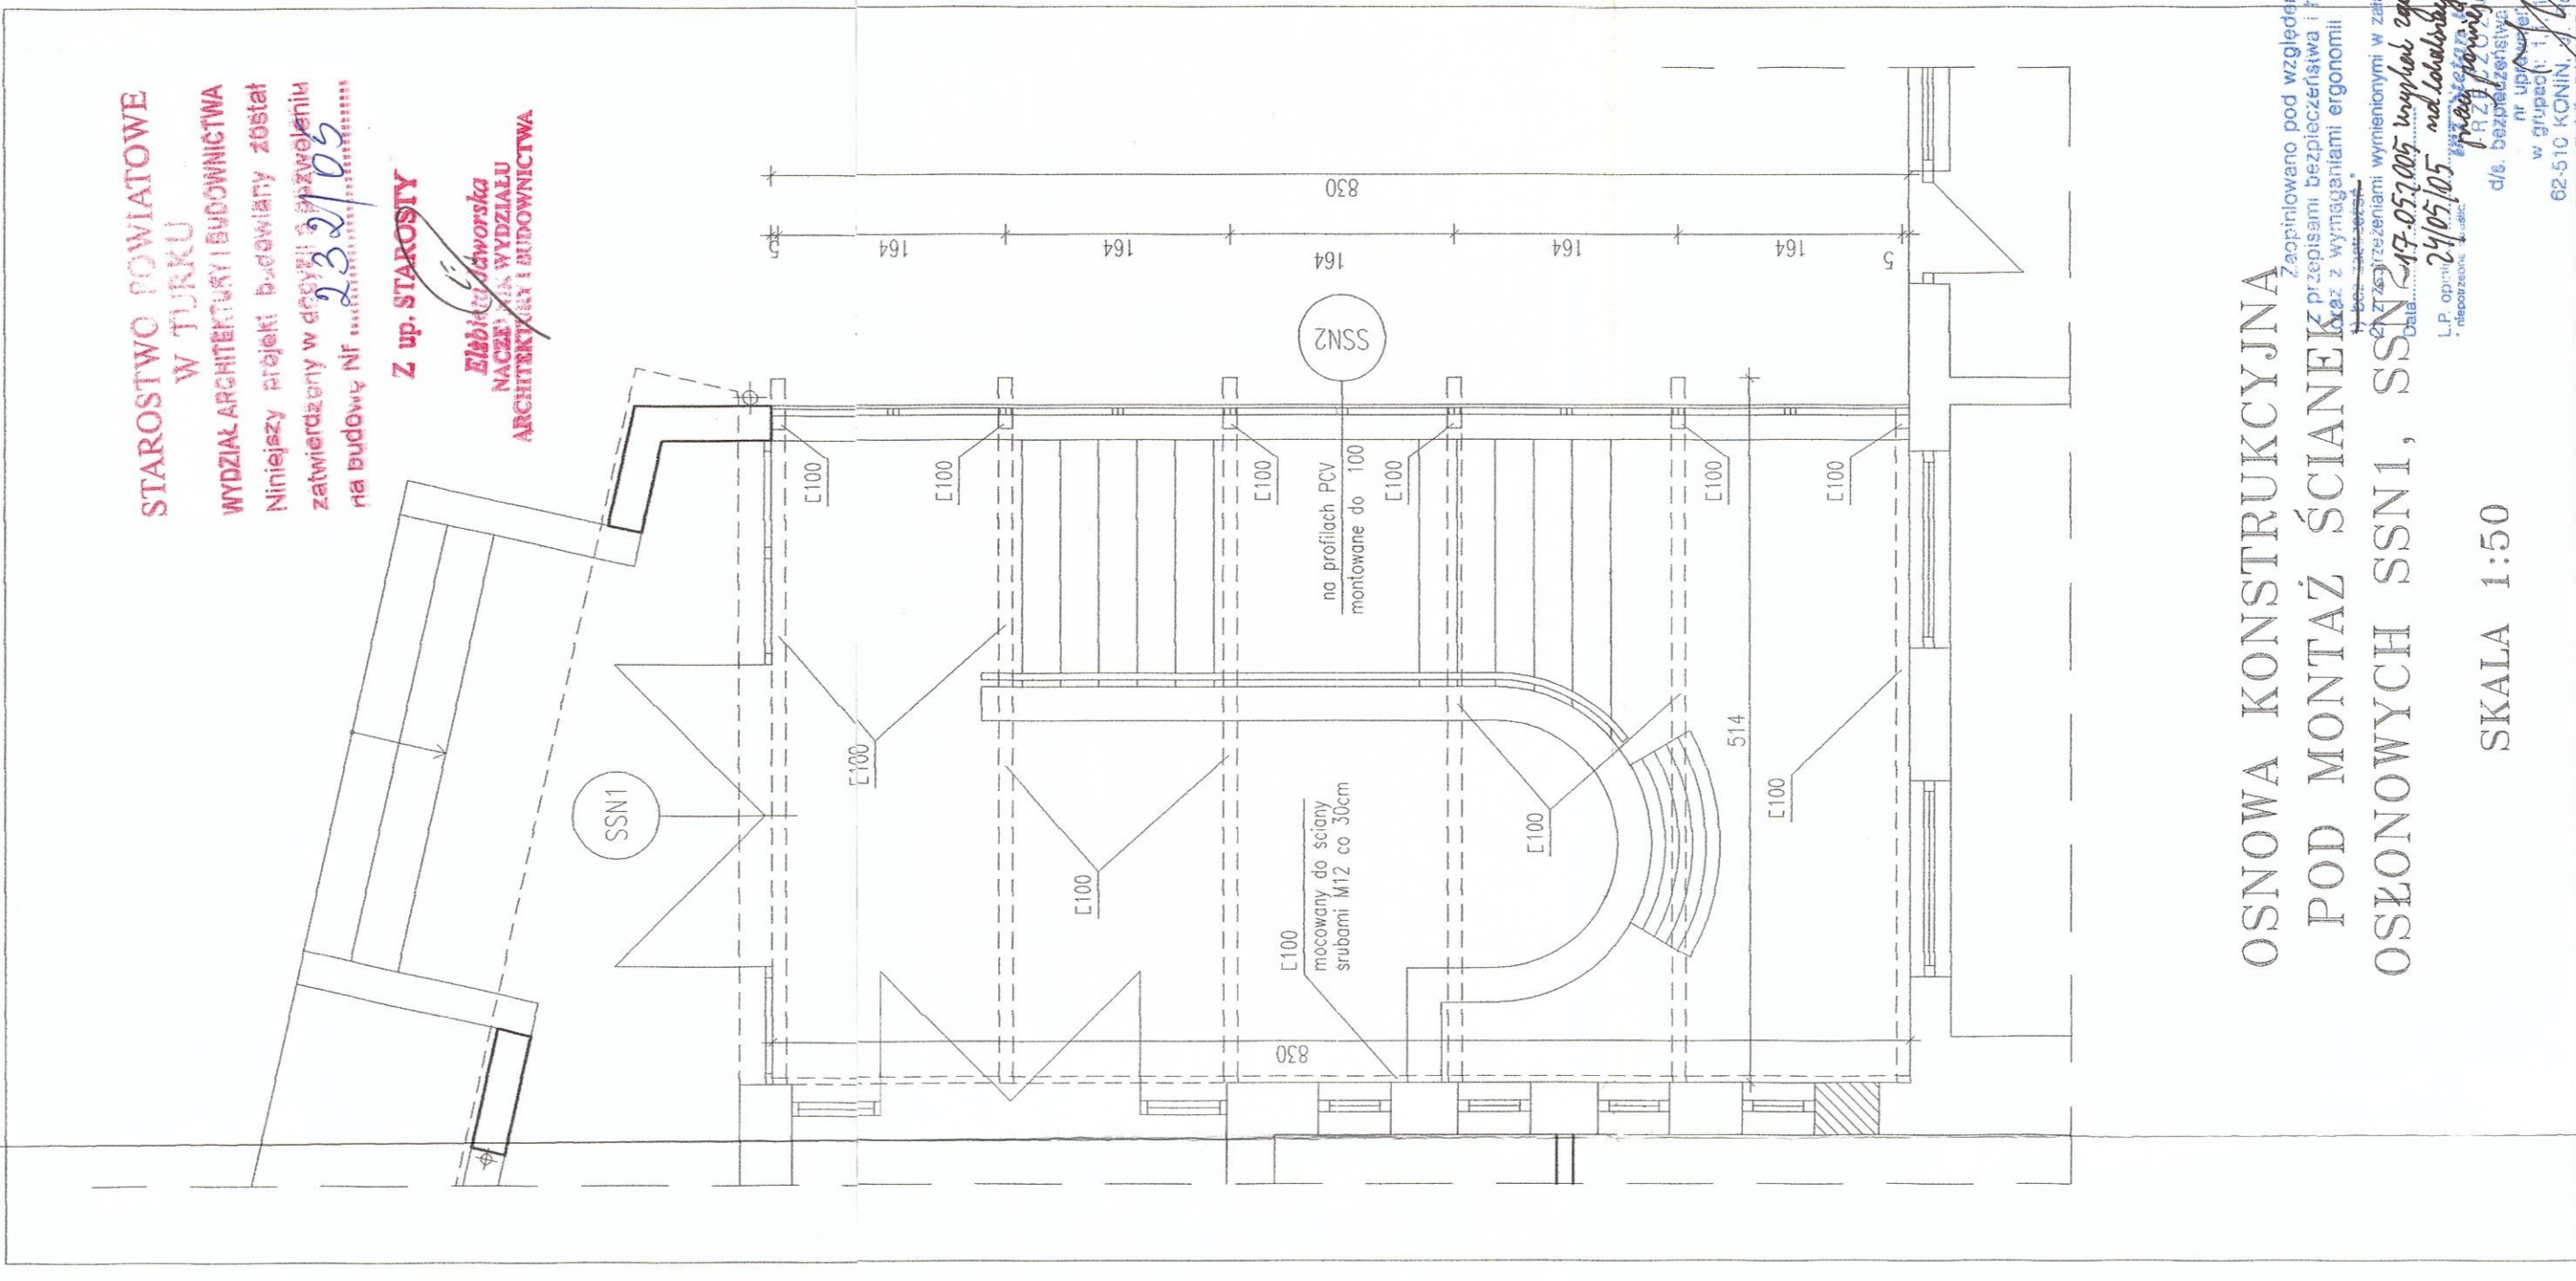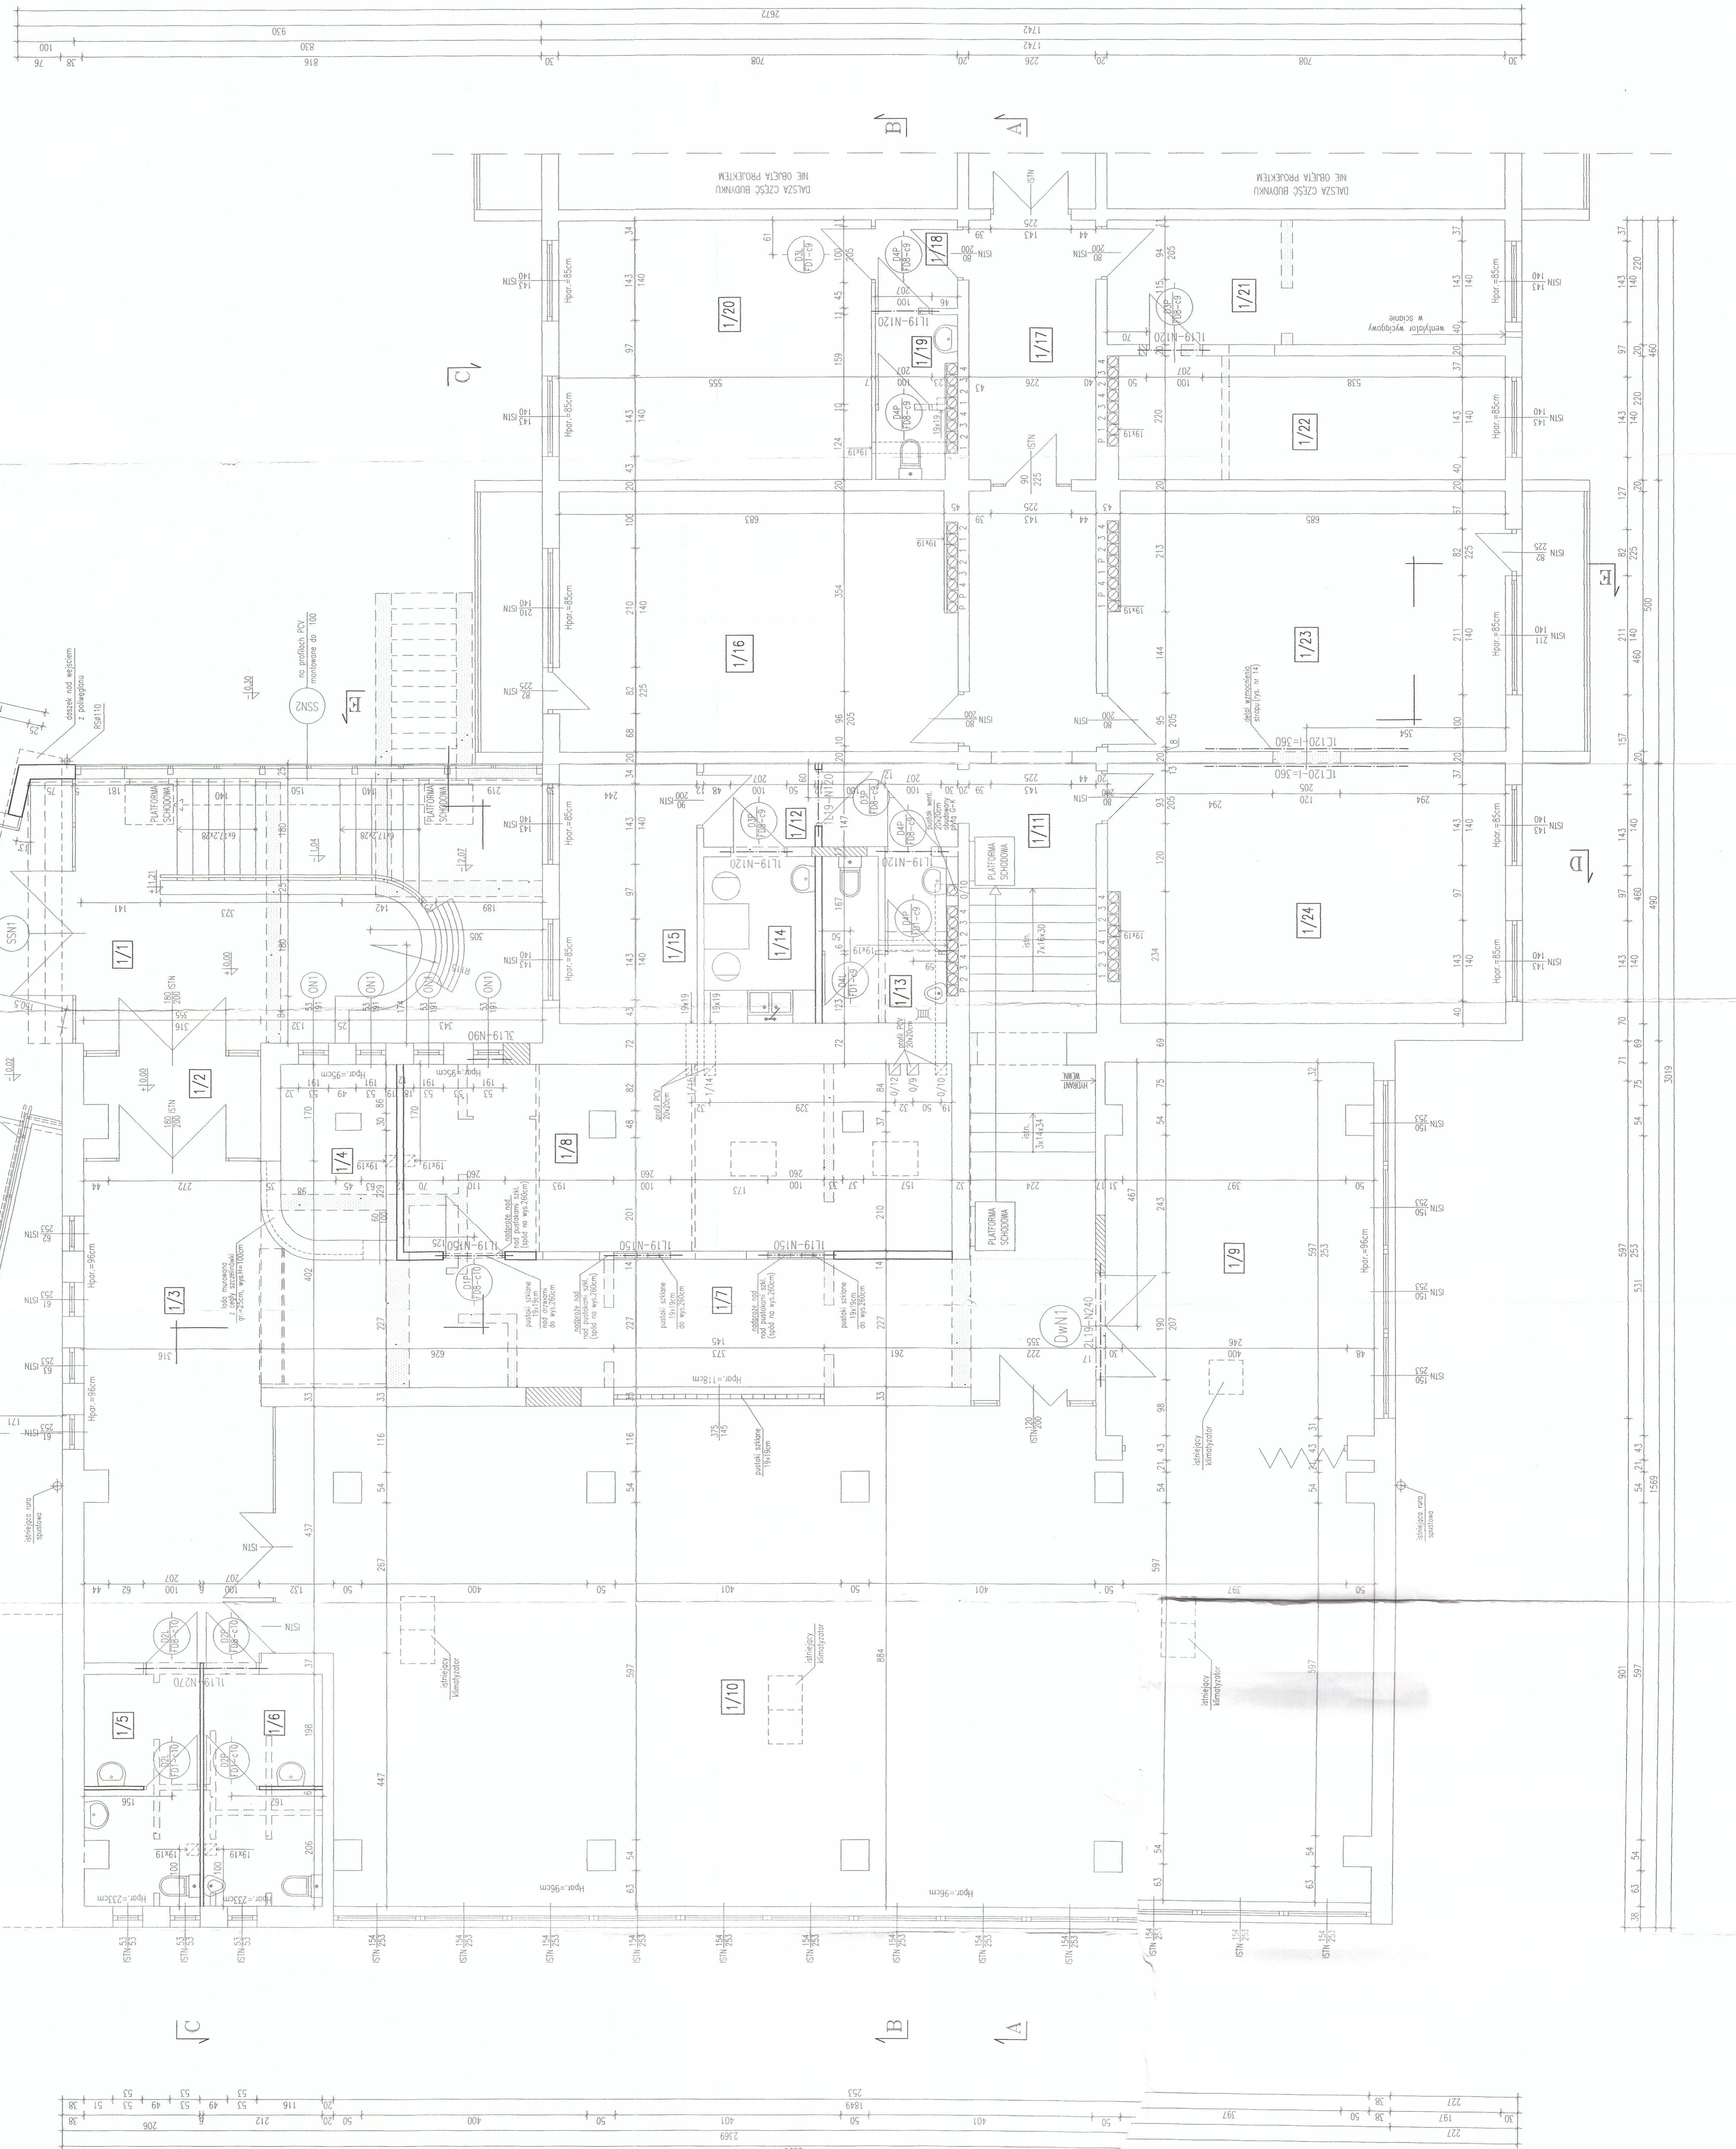

OSNOWA KONSTRUKCYJNA  
POD MONTAŻ ŚCIANEK  

SKALA 1:50

**AKO**  

**RSZUT PARTERU**  
ZAKŁAD PROJEKTOWO-USŁUGOWY "ARCHITEKT-BIS"  
INWESTOR: URZĄD MIEJSKI W UŁĘSIA  
RSZUT PARTERU  
DATA: 05.2008  
AUTOCAD 2002 - SERIAL NR 700-5002549